



Bodenplatte, M 1:25

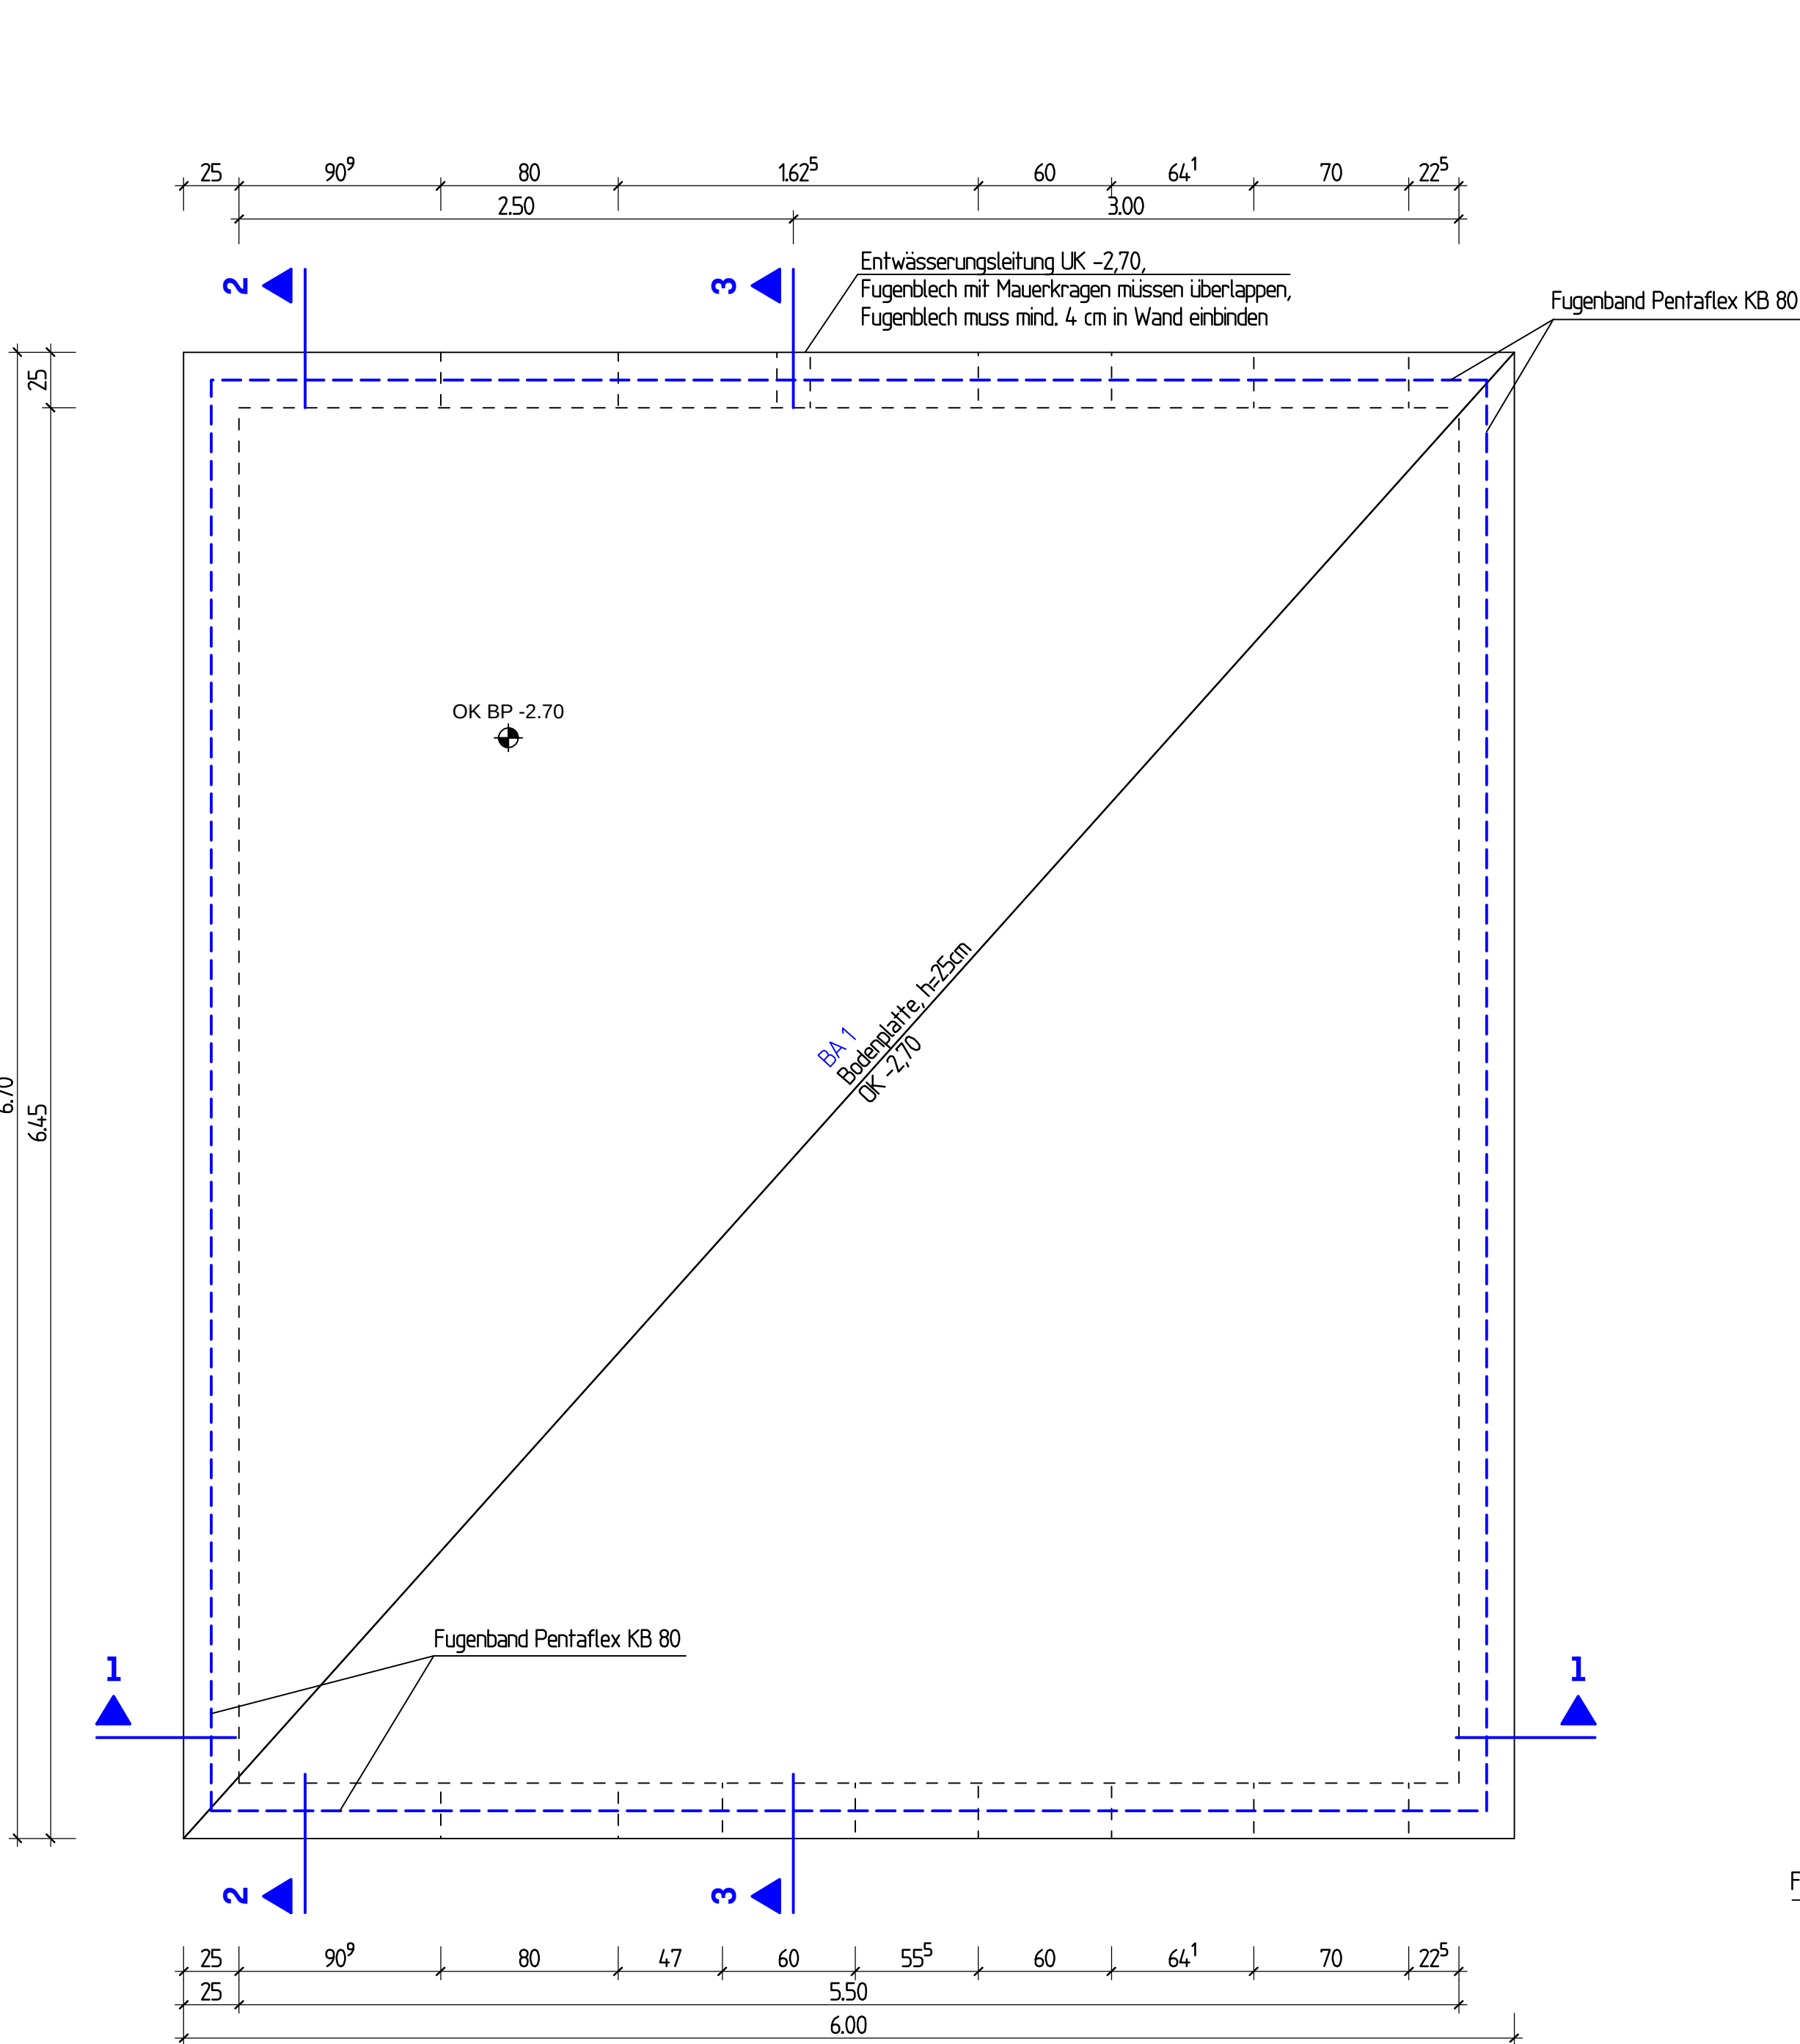


Schachtwand und Decke, M 1:25

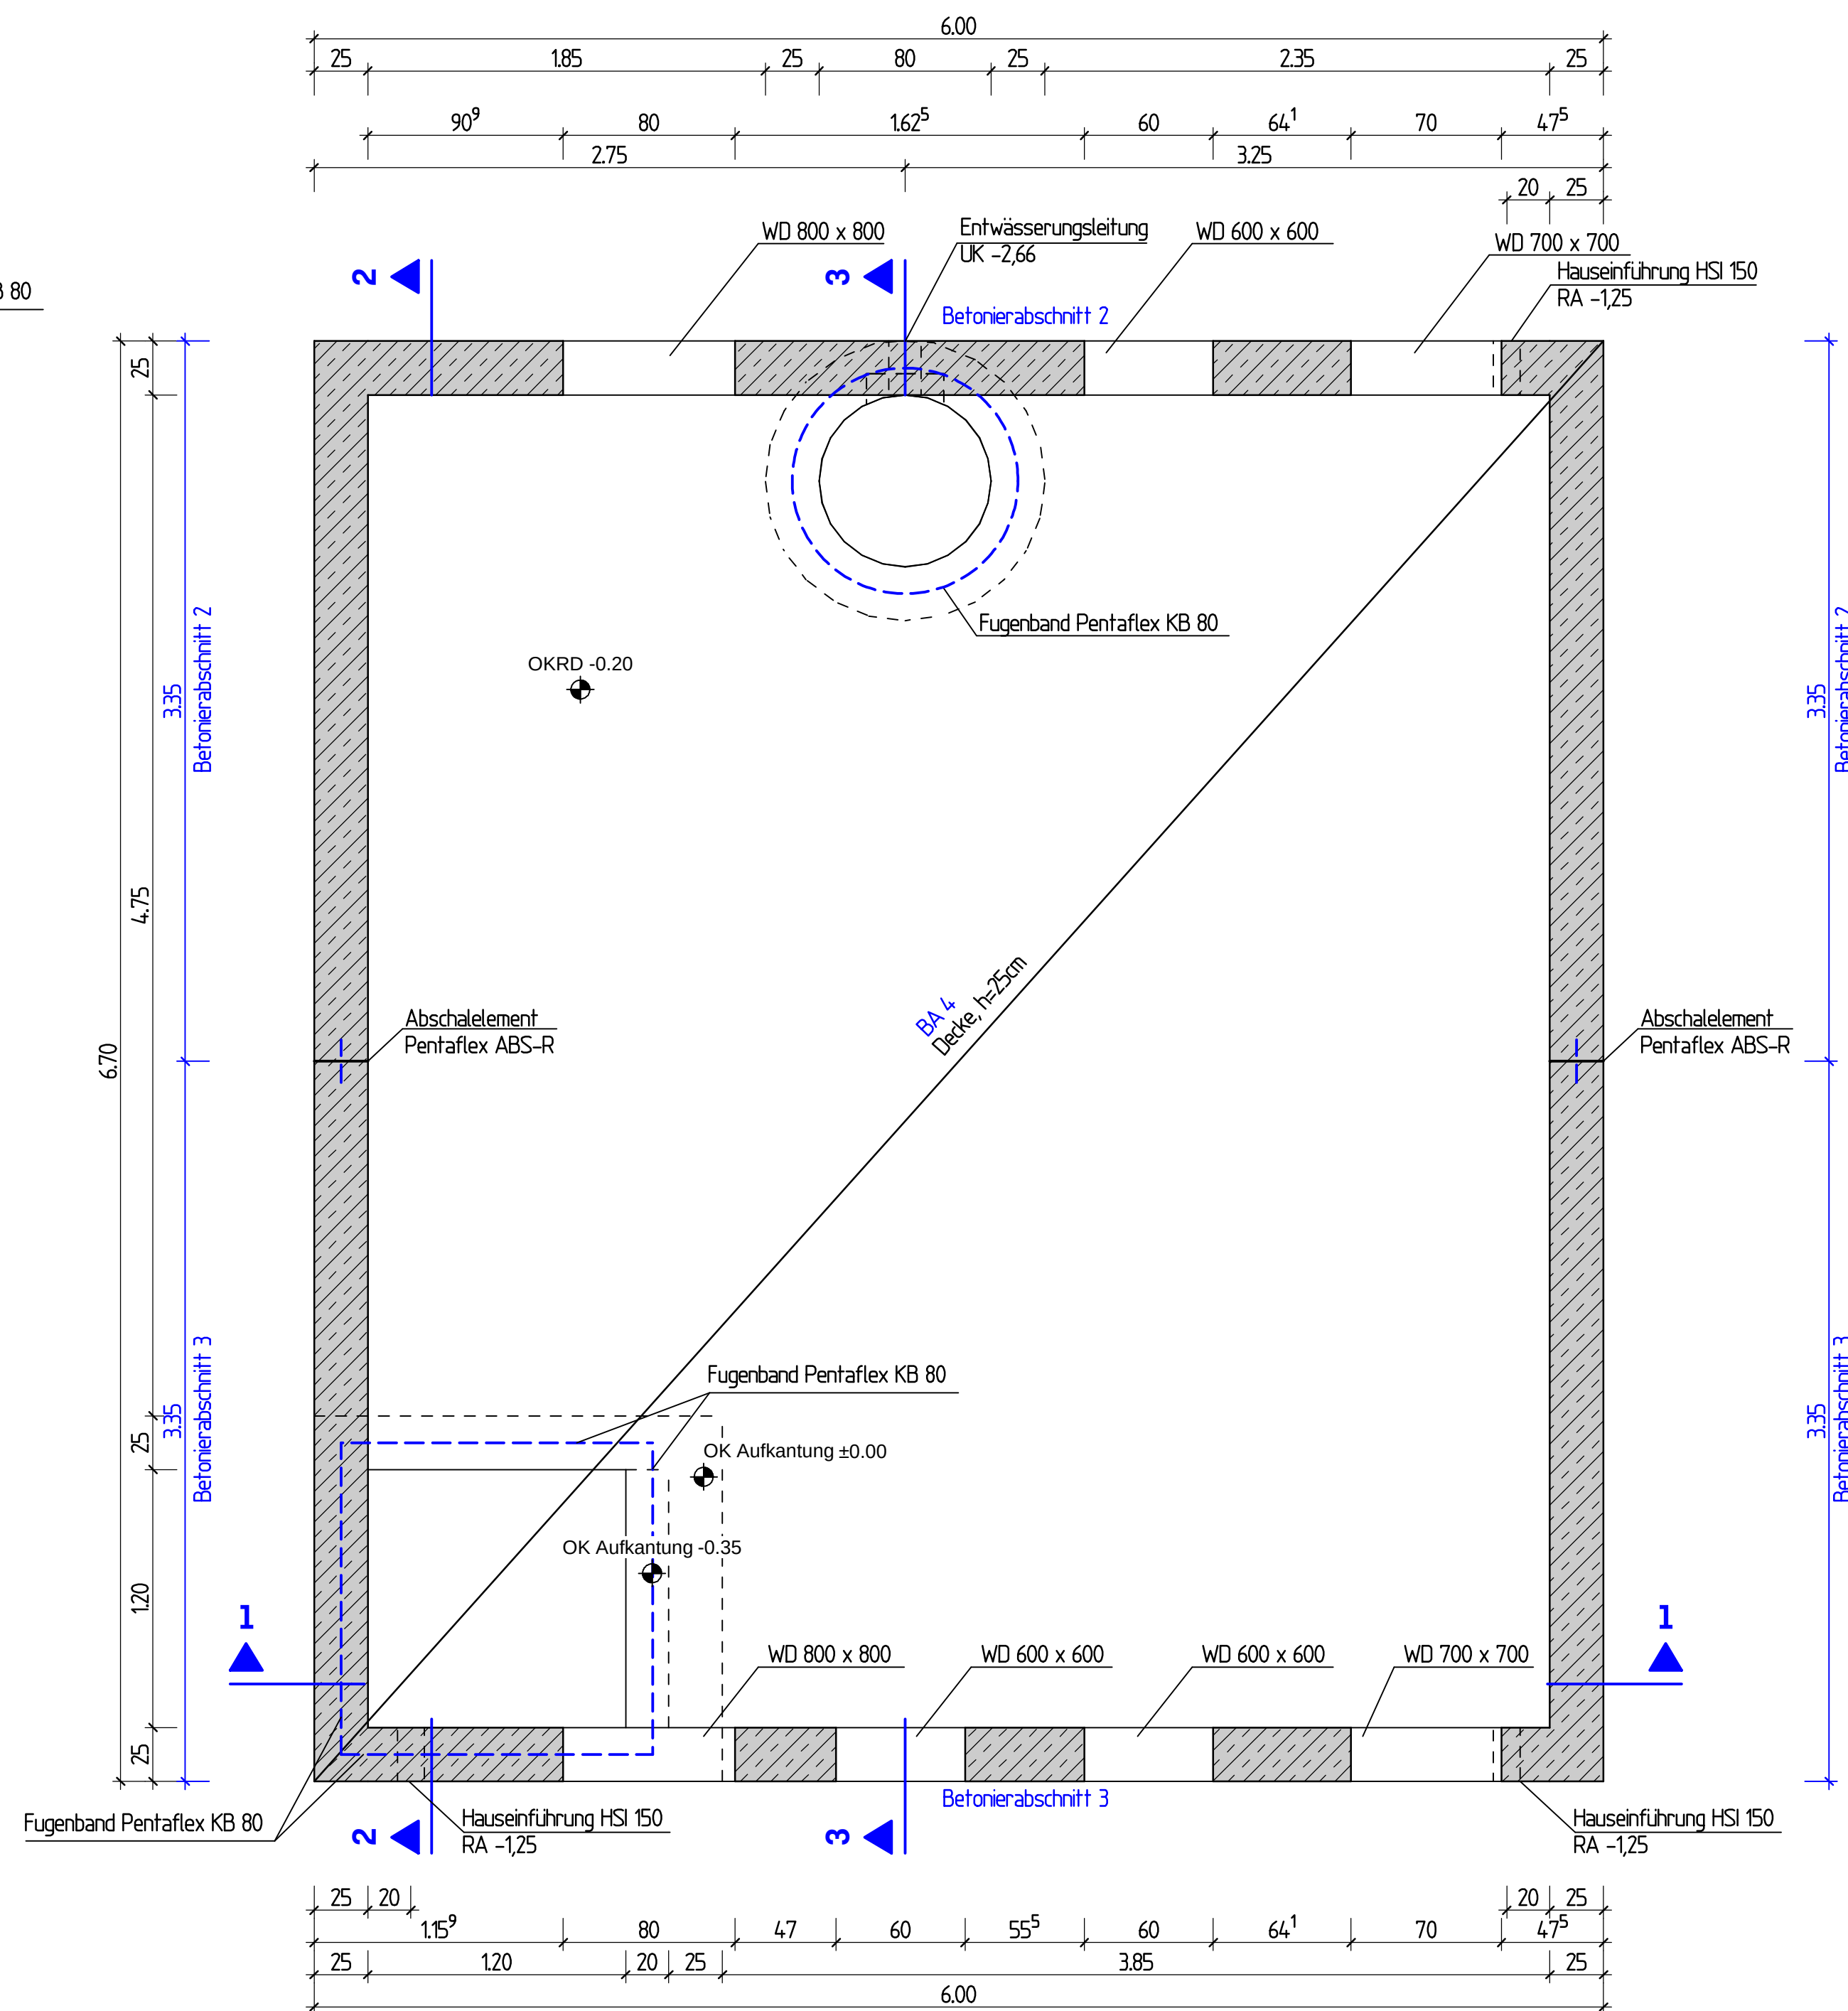


Die genaue Geometrie der Aufkantung ist abhängig von der gewählten Schachtabdeckung! Bitte Herstellerangaben beachten!


Schnitt 2-2, M 1:25

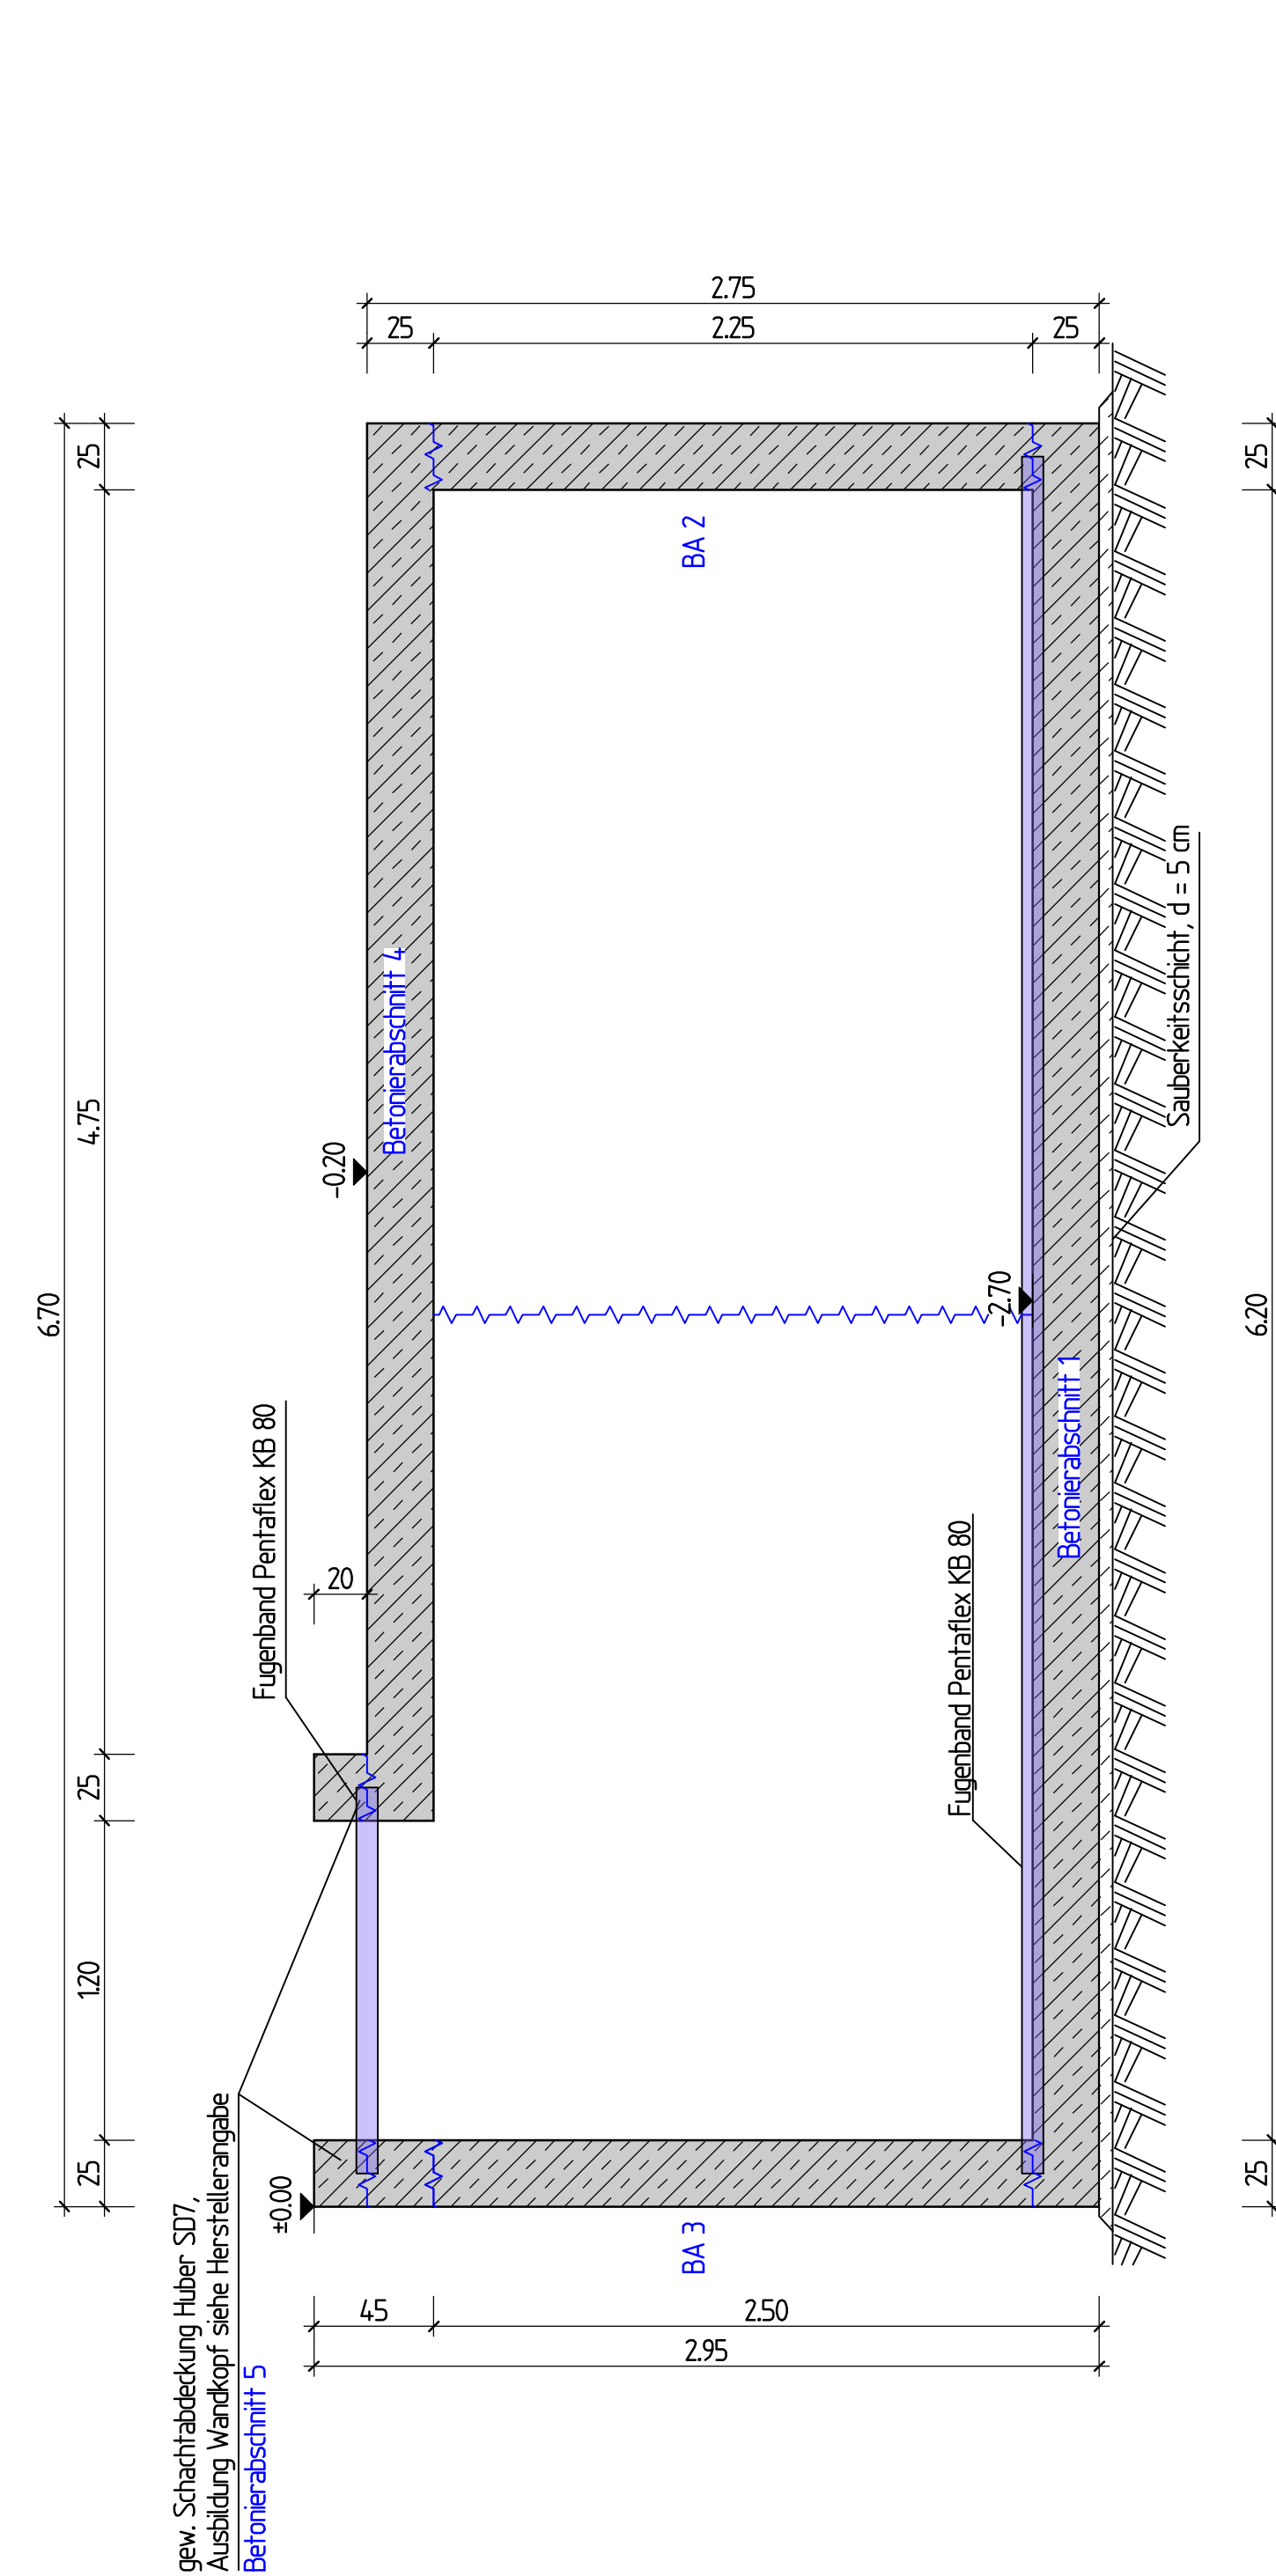



Schnitt 3-3, M 1:25

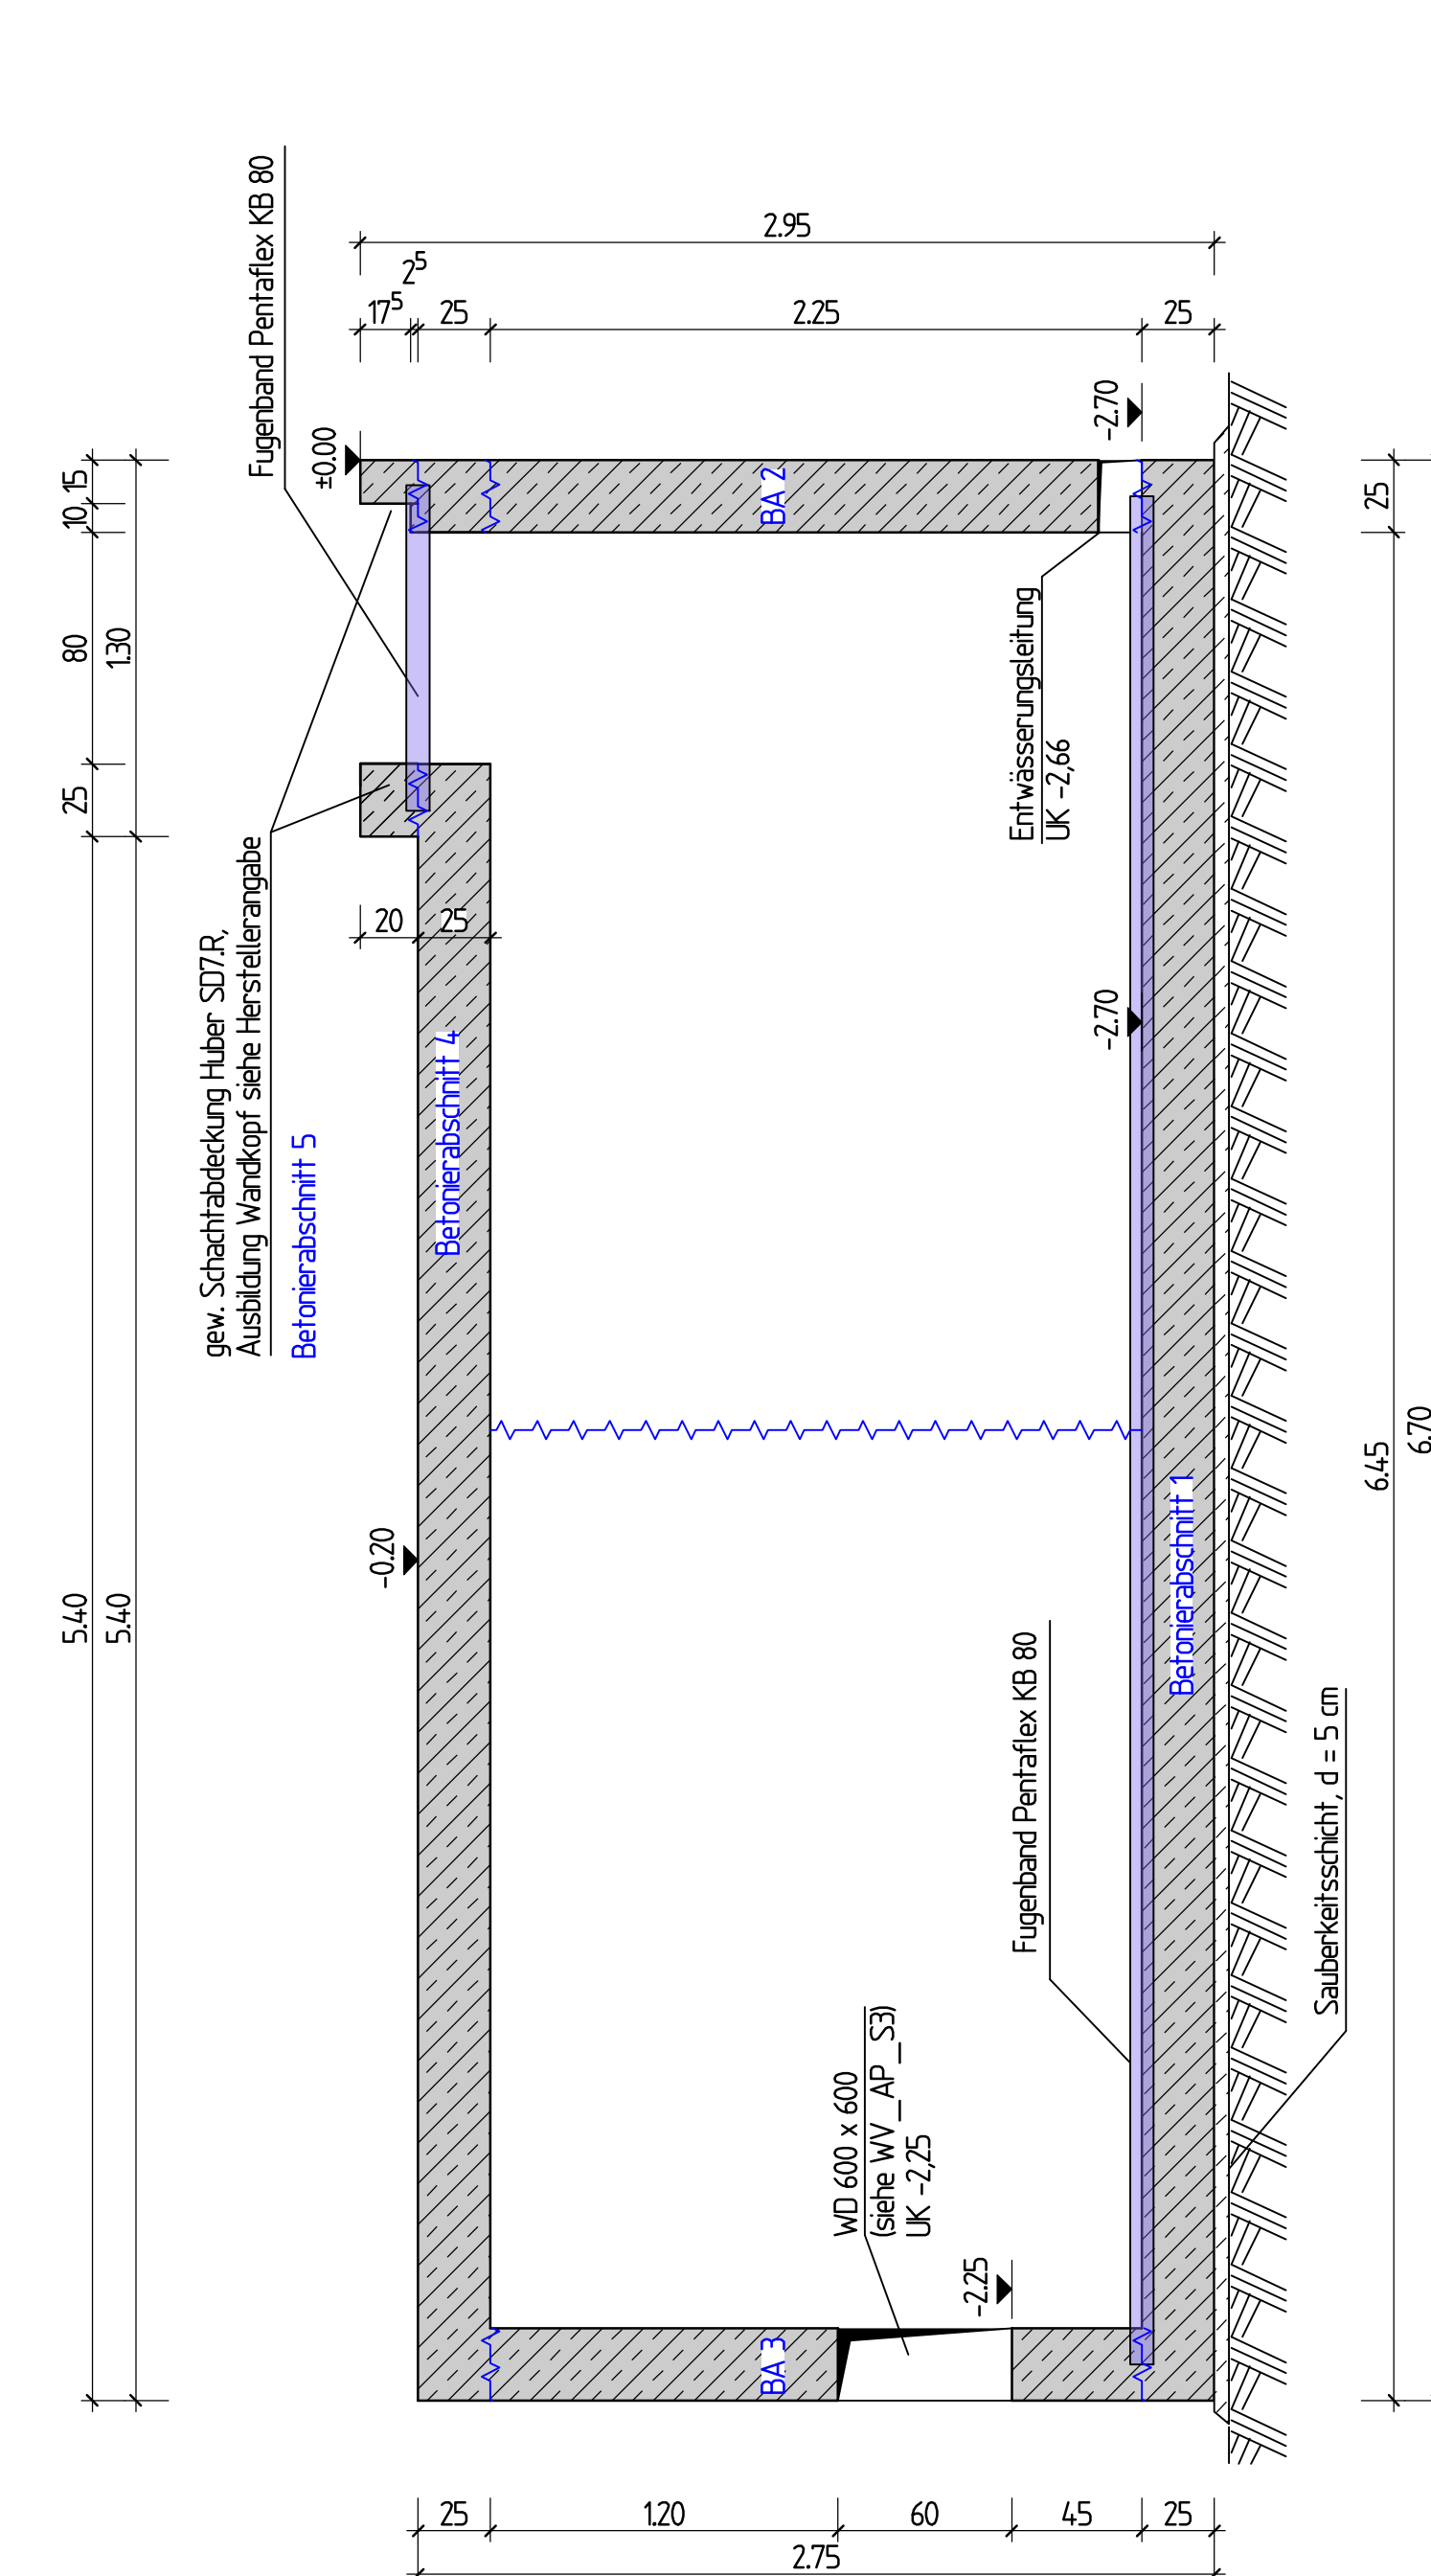

Schnitt 1-1, M 1:25

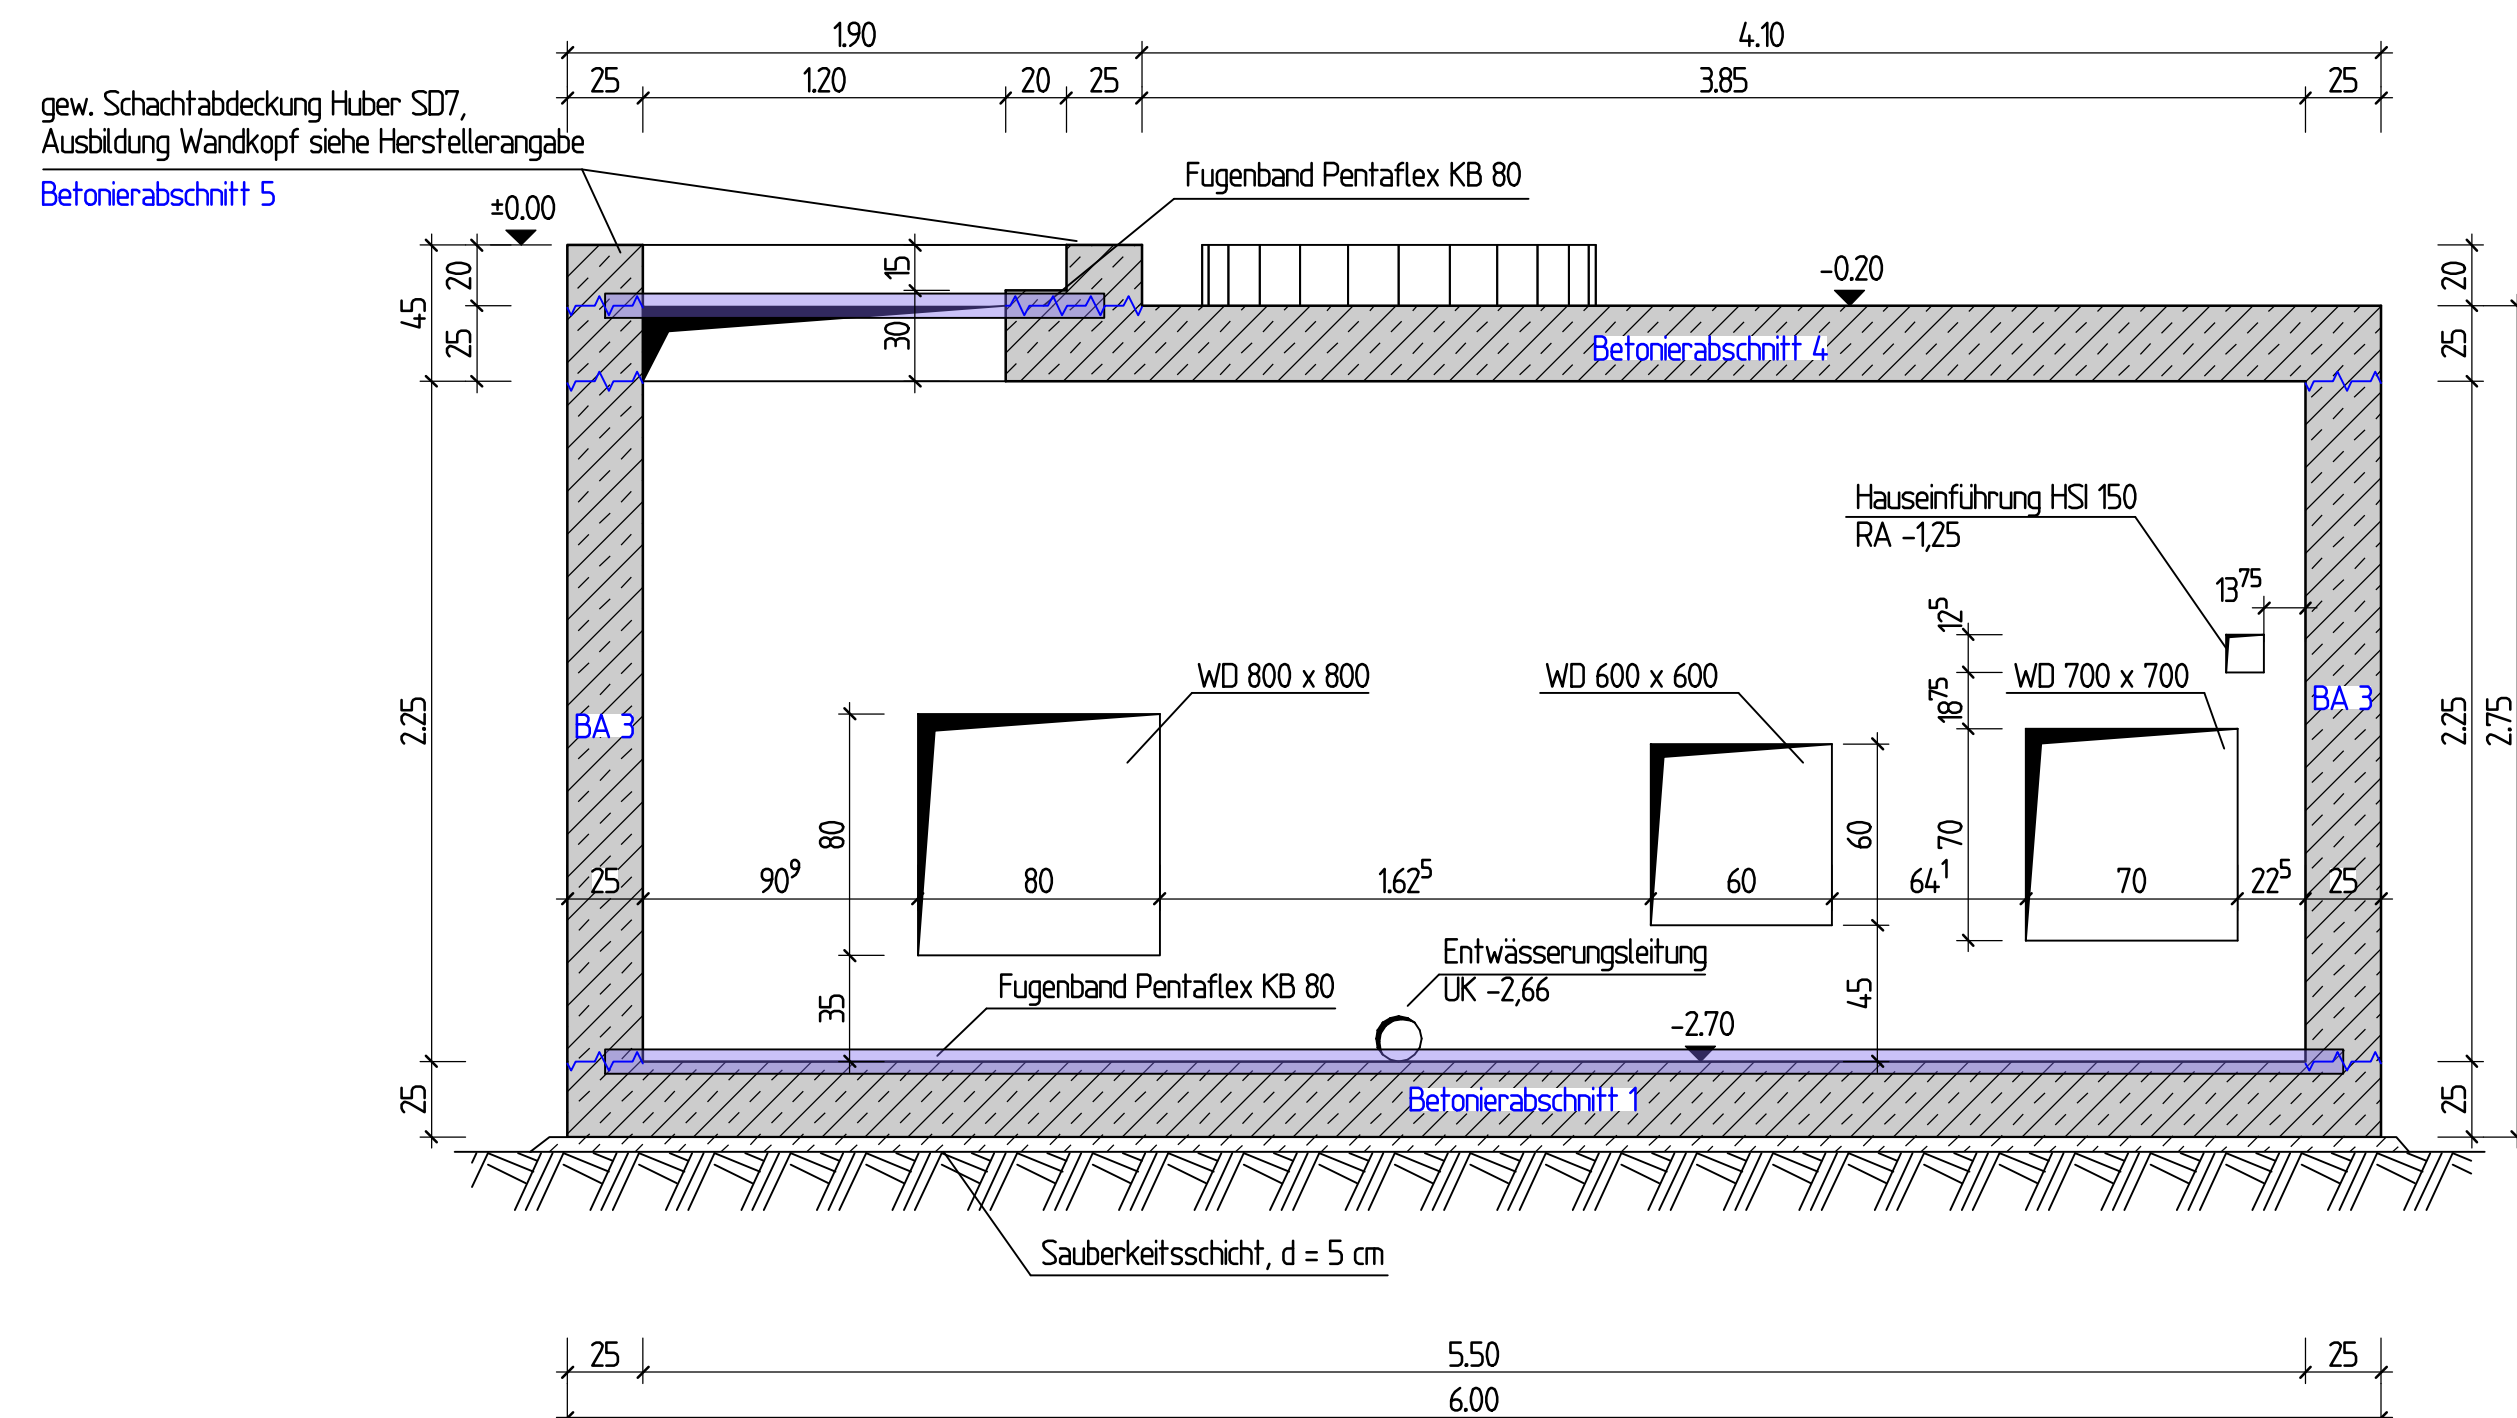

Schachtkopfdetail z.B. Huber SD7(.R)

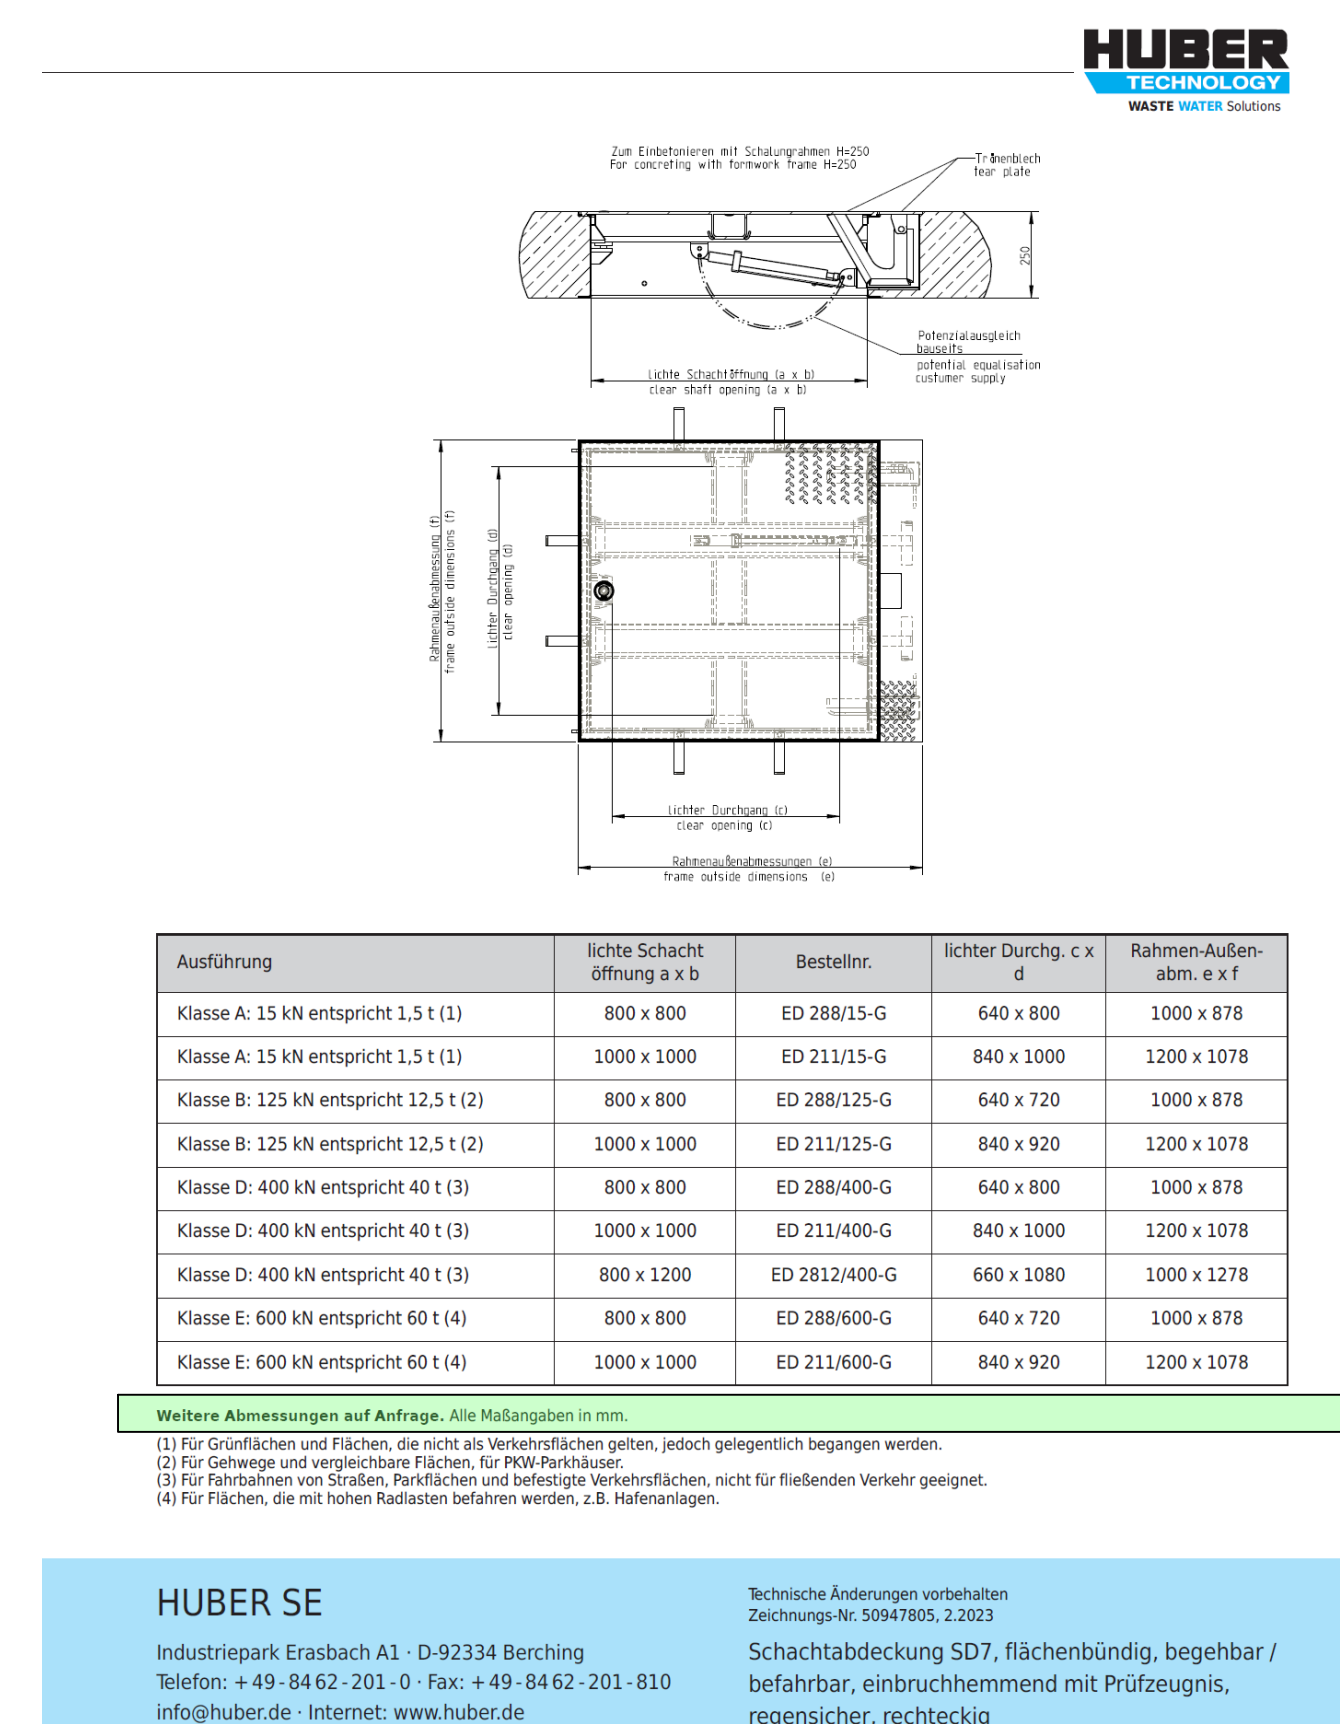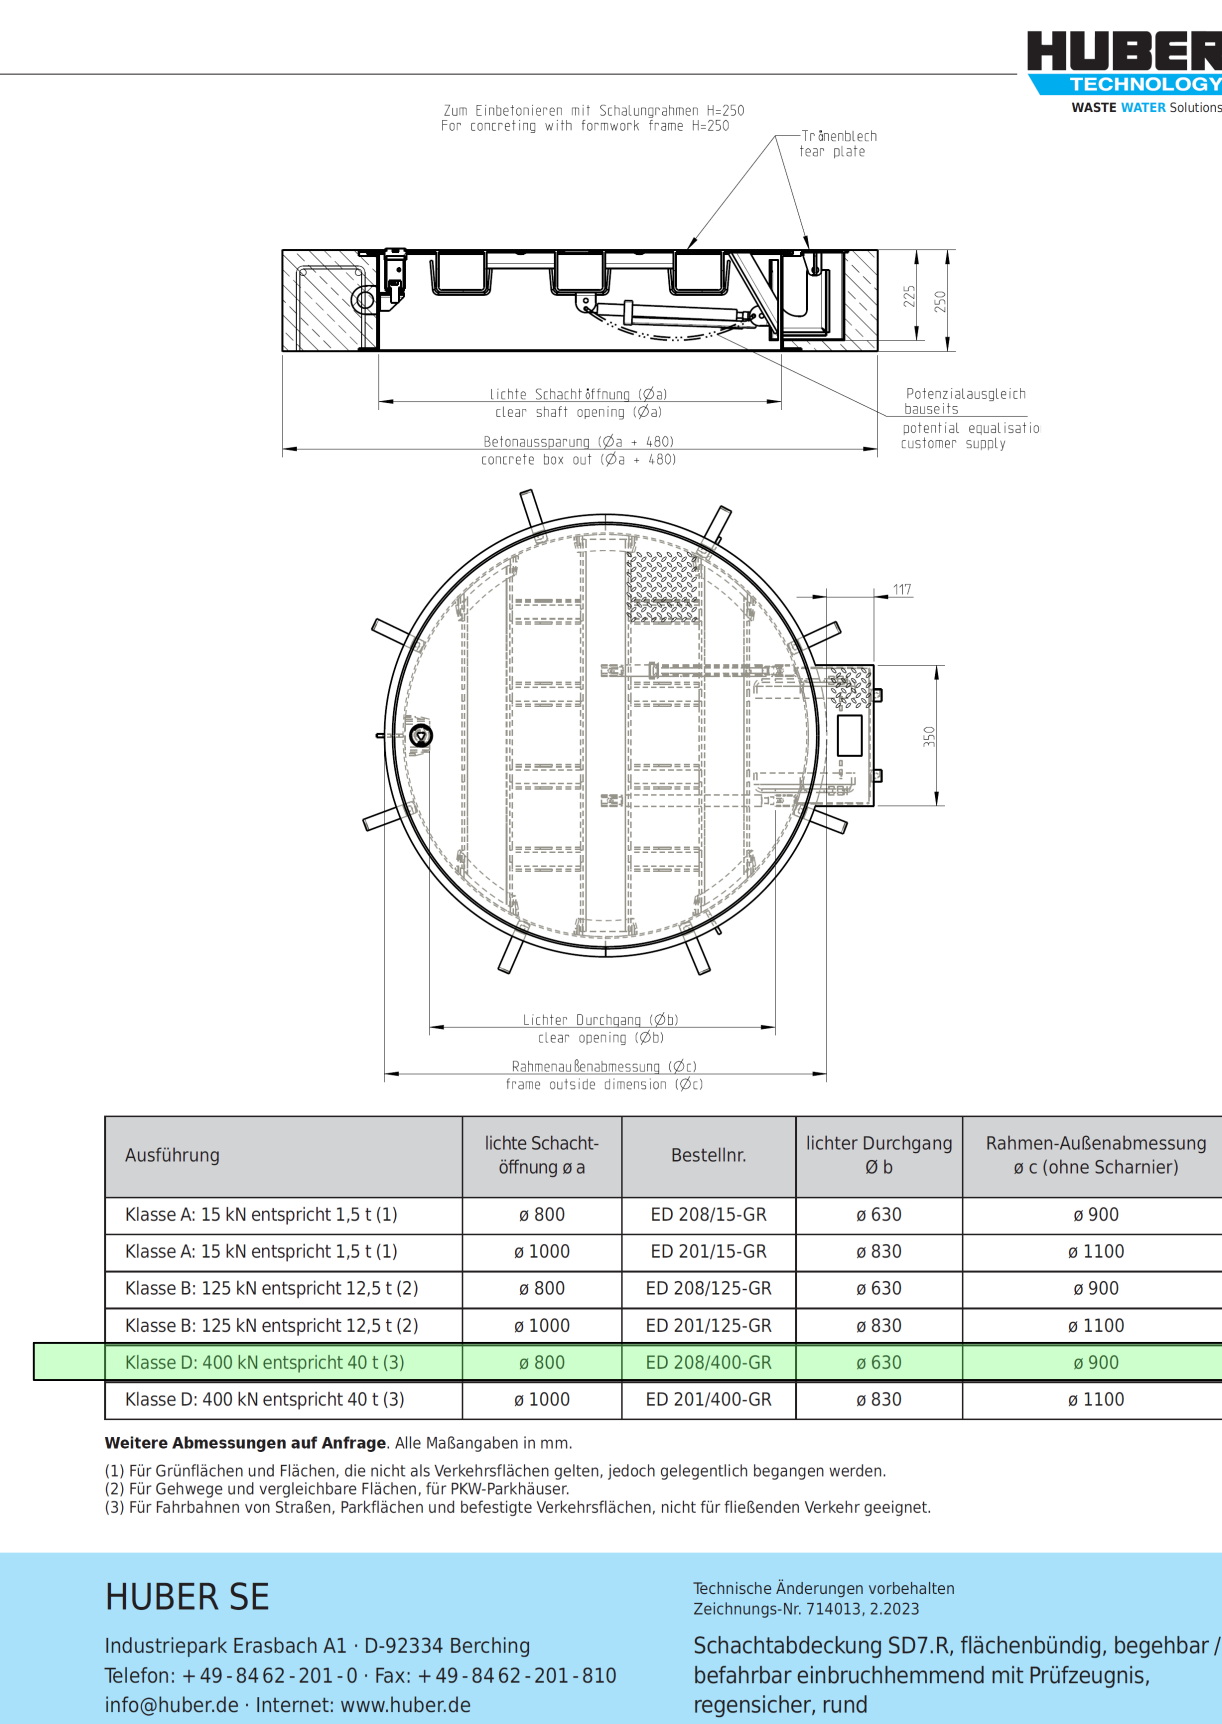

DBV-Merkblätter sind für Unterstützungen, Abstandshalter, Betondeckung sowie Rückbiegebewehrung zu beachten.
Die Ausschafffristen sowie die Nachbehandlungen nach DIN EN 13670 sind einzuhalten.
Die Arbeitsräume sind mit geeignetem Material gemäß LV bzw. nach Angabe der Bauleitung zu verfüllen und gut zu verdichten.
Aussparungen siehe Technipläne sowie Werkpläne des Architekten. In diesem Plan sind nur die wesentlichen Aussparungen dargestellt.
Arbeitsfugen sind rou auszubilden.
Dieser Plan gilt in Verbindung mit den Technik- und Architektentplänen.
Alle Maße sind von der ausführenden Firma verantwortlich zu prüfen, Unstimmigkeiten sind mit der Bauleitung abzuklären!

Abkürzungen:		
OK - Oberkante	DD - Deckendurchbruch	RFB - Rohfußboden
UK - Unterkante	WD - Wanddurchbruch	FFB - Fertigfußboden
RA - Rohrachse	SWS - senk. Wandschlitz	

[illegible]

	f			
	e			
	d			
	c			
	b			
	a			
Datum	Index	gez.	ges.	Änderungen / Ergänzungen
	0			

Auftraggeber: Zweckverband WW Mühlbach Hinter dem Schloss 10, 74906 Bad Rappenau					
Projekt: Schieberschacht Kälberschüsser Str. 74928 Höffenhardt					
AUSFÜHRUNGSPLANUNG SCHAL- UND POSITIONSPLAN					
Planinhalt: Schieberschacht					
Auftrags-Nr.: 74906 58302	Plan-Nr.: T_AP_S01	Plot-Nr.: 1-1000	Maßstab: 1:25	geZ./ges./Datum KE/KE/JA.05.2026	
Dieser Plan ist nur zur Zustimmung und Nennung des Planverfägers verwendet werden!					



FRITZ
Planung GmbH
Am Schönbühl 1 · 73754 Bad Urach
Tel. 07125/16 000 · Fax 07125/16 050
E-Mail: service@fritz-planung.de



Fritz Planung GmbH
Am Schönbühl 1 · 73754 Bad Urach
Tel. 07125/16 000 · Fax 07125/16 050
E-Mail: service@fritz-planung.de