


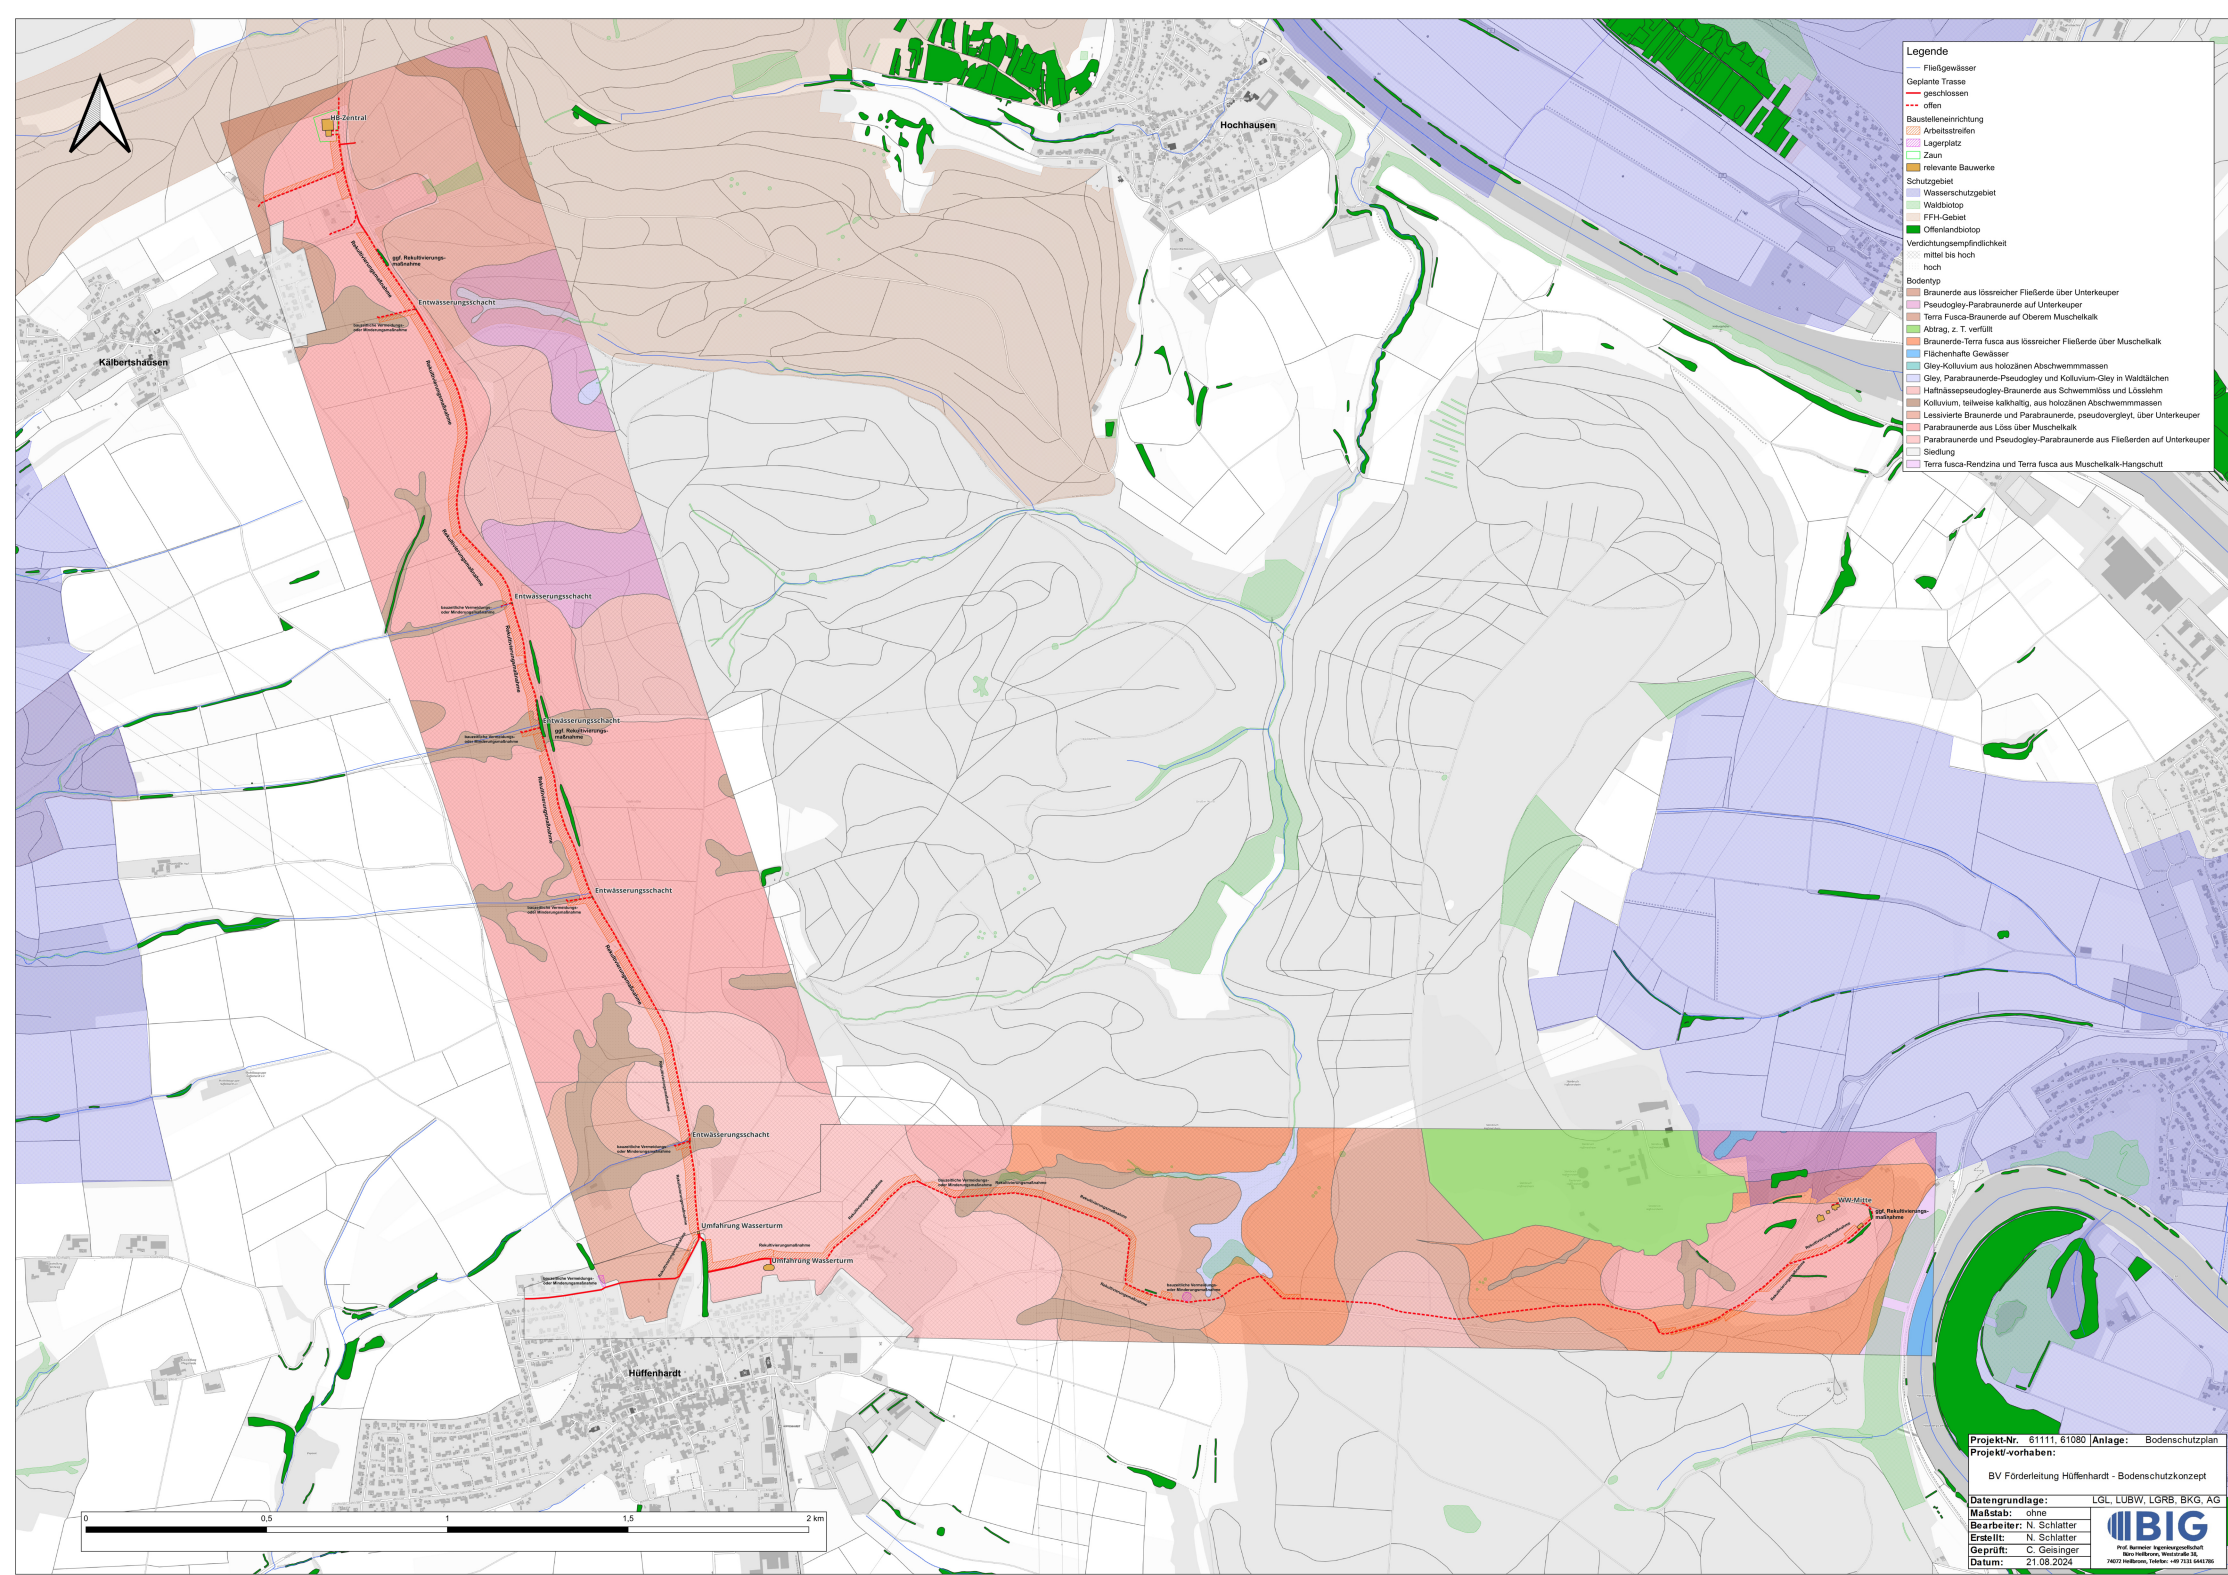

- Legende**
- Fließgewässer
 - Geplante Trasse
 - geschlossen
 - offen
 - Baustelleneinrichtung
 - Arbeitsstufen
 - Lagerplatz
 - Zaun
 - relevante Bauwerke
 - Schutzgebiet
 - Wasserschutzgebiet
 - Waldbiotop
 - FFH-Gebiet
 - Offenlandbiotop
 - Verdichtungsempfindlichkeit
 - niedrig bis hoch
 - hoch
 - Bodentyp
 - Braunerde aus lössreicher Fließe über Unterkeuper
 - Pseudogley-Parabraunerde auf Unterkeuper
 - Terra fusca-Braunerde auf Oberem Muschelkalk
 - Abtrag, z. T. verfüllt
 - Braunerde-Terra fusca aus lössreicher Fließe über Muschelkalk
 - Flächenhafte Gewässer
 - Gley-Kolluvium aus holozänen Abschwemmassen
 - Gley, Parabraunerde-Pseudogley und Kolluvium-Gley in Waldtälchen
 - Haltnäse-Pseudogley-Braunerde aus Schwemmlöss und Lösslehm
 - Kolluvium, teilweise kalkhaltig, aus holozänen Abschwemmassen
 - Lessivierte Braunerde und Parabraunerde, pseudogley, über Unterkeuper
 - Parabraunerde aus Löss über Muschelkalk
 - Parabraunerde und Pseudogley-Parabraunerde aus Fließerden auf Unterkeuper
 - Siedlung
 - Terra fusca-Rendzina und Terra fusca aus Muschelkalk-Hangschutt

Projekt-Nr. 61111.61080 | Anlage: Bodenschutzplan
Projekt-vorhaben:
BV Föderleitung Hünenhard - Bodenschutzkonzept

Datengrundlage: LGL, LUBW, LGRB, BKG, AG
Maßstab: ohne
Bearbeiter: N. Schlatter
Erstellt: N. Schlatter
Geprüft: C. Geisinger
Datum: 21.08.2024

BIG
Prof. Dr. rer. oec. Agrarwissenschaften
Helmholtzstraße 10
74072 Heilbronn, Telefon: +49 7141 6441-700