


278-01 Rathaus Owen

Übersicht Details Grundriss E-1

Stadt Owen		Rathausstraße 8		tel.: (0711) 607740		e-mail: stuttgart@gharchitekten.de	
Günter Hermann Architekten		Sophienstraße 17 70178 Stuttgart		fax.: (0711) 6077444			
M 1:150	Datum	Änderung		Bearb.	Index	Ploddatum:	28.04.2026
						Bearbeiter:	bs
Blattformat: DIN A3						5AD-ÜD-E-1	

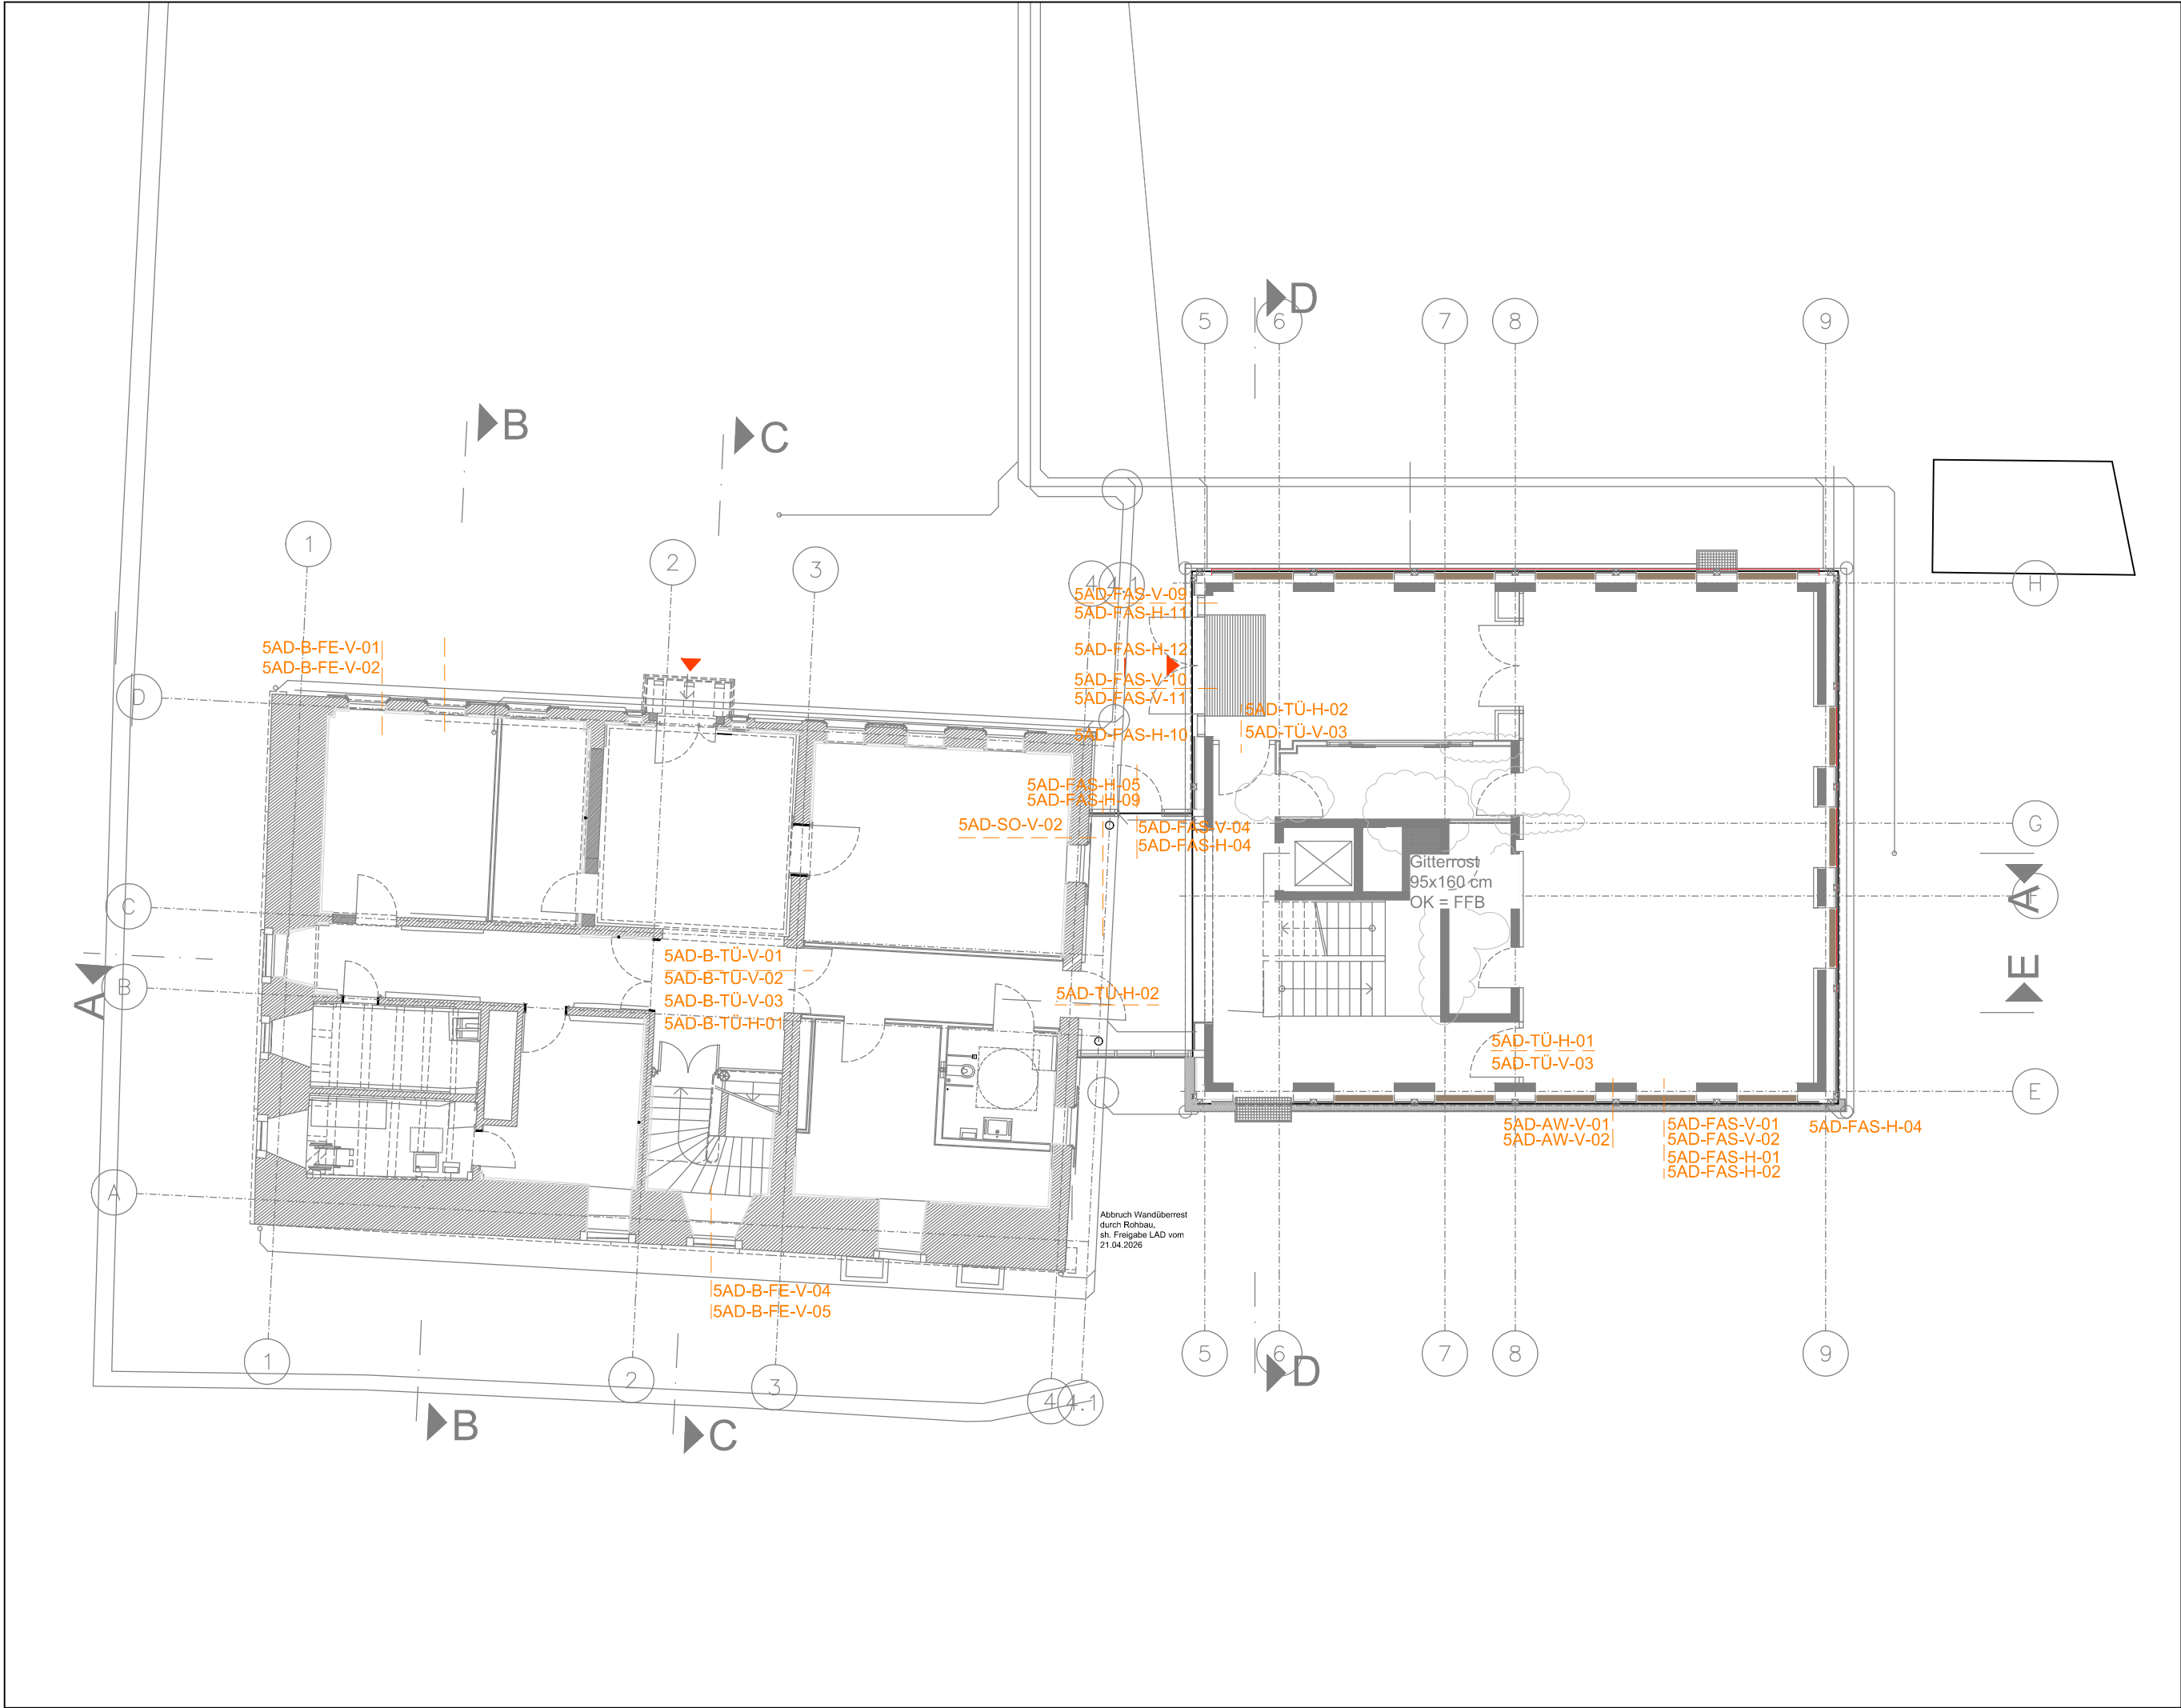

278-01 Rathaus Owen		SÄMTLICHE MAßE SIND AM BAU EIGENVERANTWÖRTLICH ZU PRÜFEN !		Übersicht Details Grundriss E0	
Stadt Owen		Rathausstraße 8			
Günter Hermann Architekten		Sophienstraße 17 70178 Stuttgart		tel.: (0711) 607740 fax.: (0711) 6077444 e-mail: stuttgart@gharchitekten.de	
M 1:150	Datum	Änderung	Bearb.	Index	Plattdatum: 28.04.2026
					bs
Blattformat: DIN A3				5AD-ÜD-E0	




278-01 Rathaus Owen

SÄMTLICHE MAßE SIND AM BAU EIGENVERANTWÖRTLICH ZU PRÜFEN !

Übersicht Details Grundriss E+1

Stadt Owen		Rathausstraße 8		tel.: (0711) 607740		e-mail: stuttgart@gharchitekten.de	
Günter Hermann Architekten		Sophienstraße 17 70178 Stuttgart		fax.: (0711) 6077444			
M 1:150	Datum	Änderung	Bearb.	Index	Plotdatum:	28.04.2026	5AD-ÜD-E+1
					Bearbeiter:	bs	
Blattformat: DIN A3							

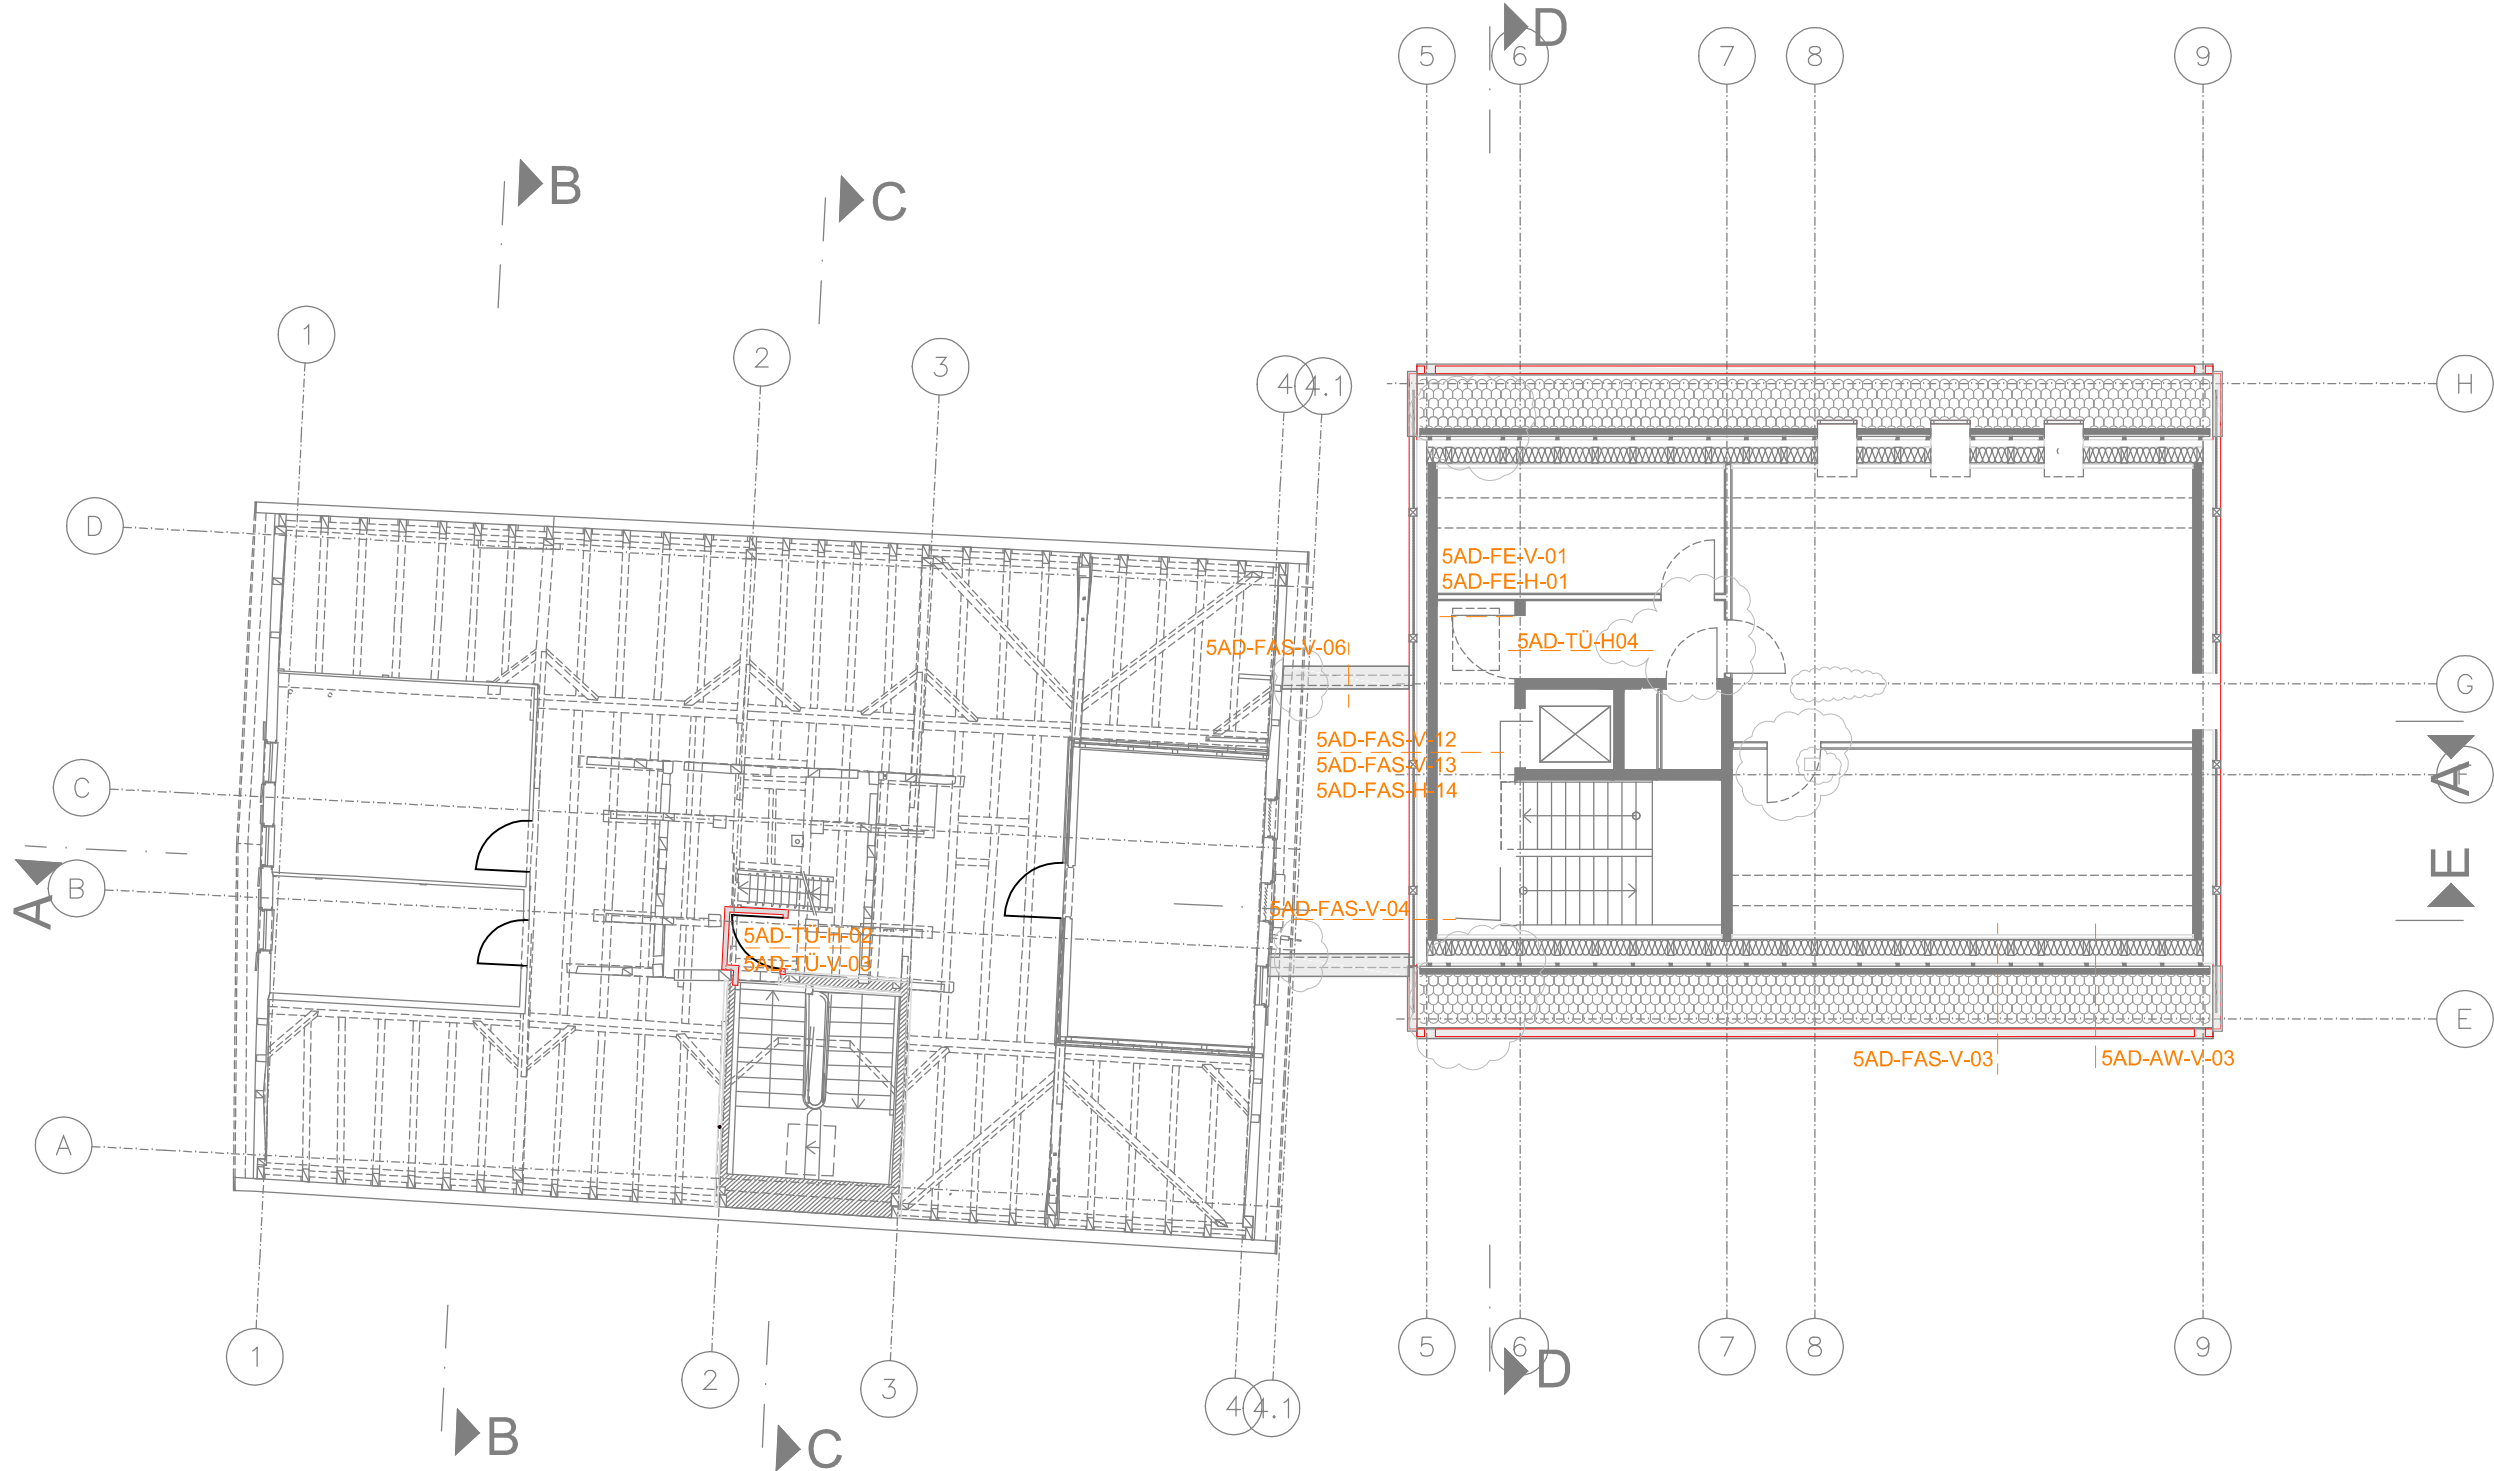

278-01 Rathaus Owen

Übersicht Details Grundriss E+2

Stadt Owen		Rathausstraße 8		tel.: (0711) 607740		e-mail: stuttgart@gharchitekten.de	
Günter Hermann Architekten		Sophienstraße 17 70178 Stuttgart		fax.: (0711) 6077444			

M 1:150	Datum	Änderung	Bearb.	Index	Plotdatum:	28.04.2026	5AD-ÜD-E+2
					Bearbeiter:	bs	
Blattformat: DIN A3							