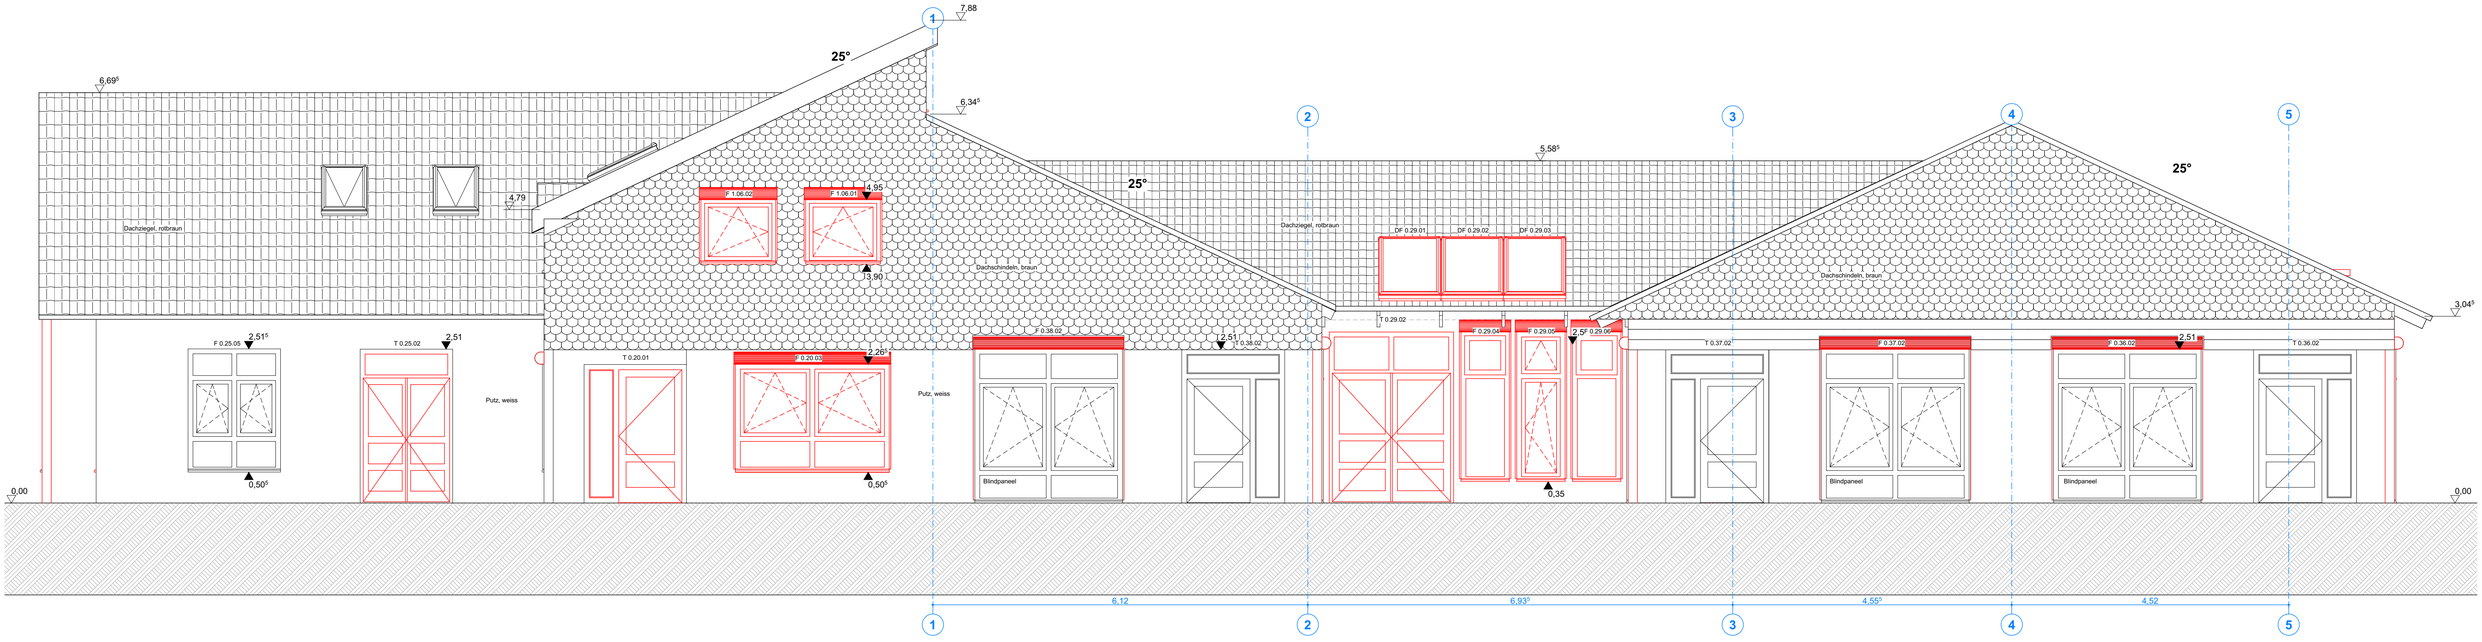

Ansicht Süd

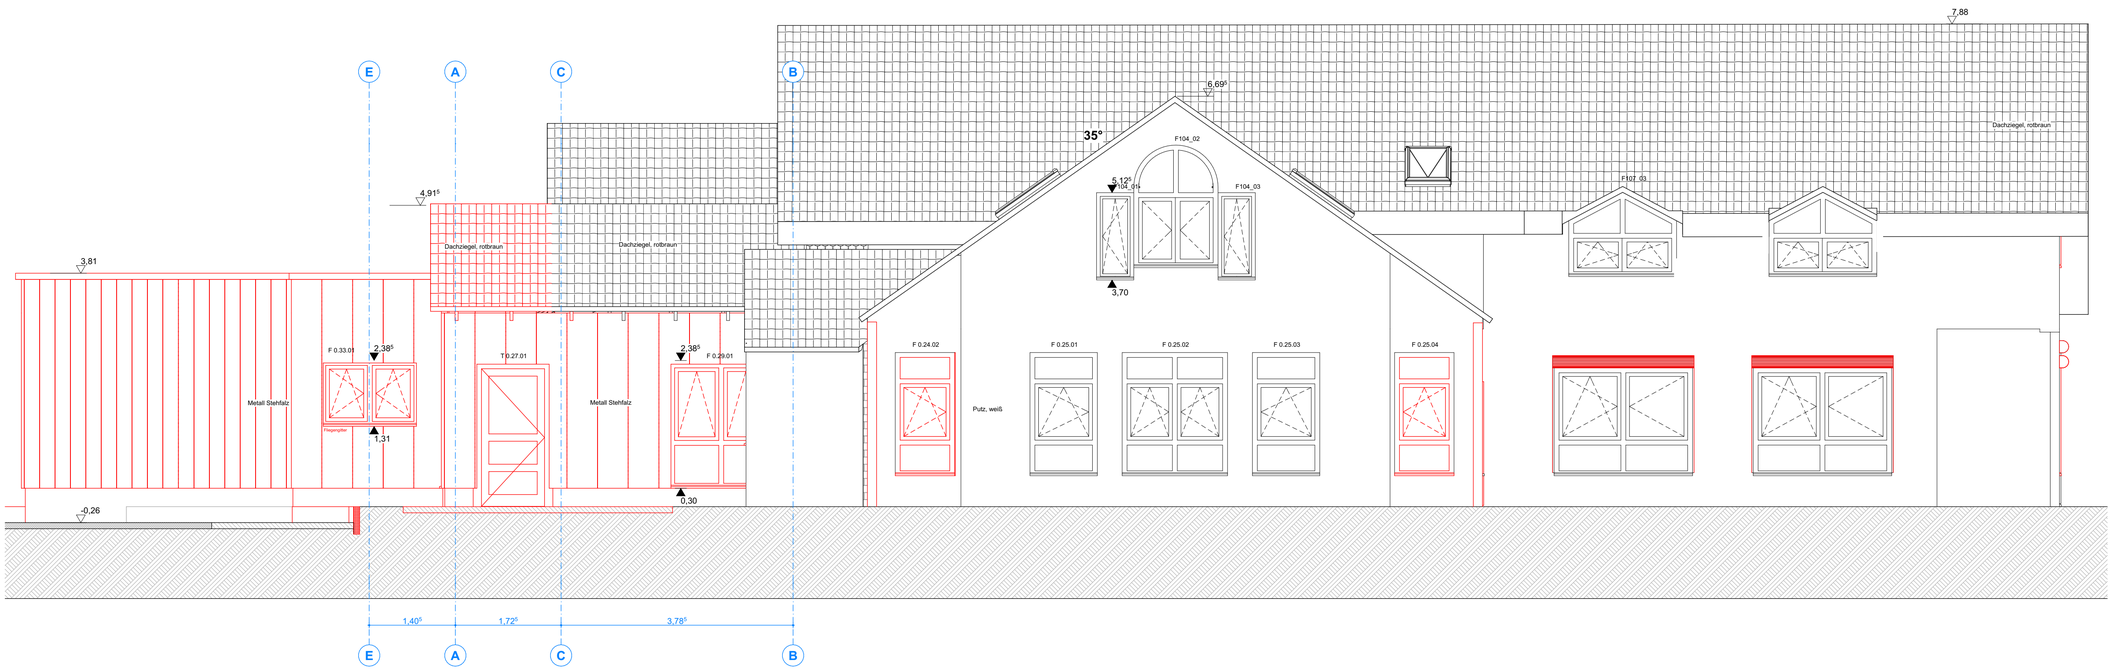

Ansicht West

Bestand nach Altplänen. Maße und Geometrie vor Ort prüfen. Abweichungen möglich.

VORABZUG

INDEX	DATUM	ÄNDERUNG	BEARB.

alle Öffnungsmaße, Brüstungshöhen und Höhen der Vorwandinstallationen sind Rohbaumaße und beziehen sich auf OKFF

Sämtliche Maße sind vom Unternehmer eigenverantwortlich am Bau zu prüfen.
Alle Ausführungspläne sind nur in Verbindung mit den gültigen Schal- und Bewehrungsplänen des Tragwerkplaners, sowie den Durchbruchsplänen der Fachingenieure gültig und/oder den ergänzenden Angaben.
Dehnungsfugen sind nach Angabe Tragwerkplaner auszuführen.
Der Ausführende ist verpflichtet, den Auftraggeber auf etwaige Unstimmigkeiten der Ausführungsunterlagen hinzuweisen (VOB/B, § 3.3).

Projektkürzel: **KTS**

Projektnummer: **02-2026**

AUSFÜHRUNGSPLANUNG

ZEICH - NR:
KTS-AR-A-_-AN_S_W-_-_-V

PLAN:
Ansicht Süd & West

BAUVORHABEN:
An- und Umbau KiTa Storchennest
31311 Uetze, Am Kindergarten 12

BAUHERR:
Gemeinde Uetze
31311 Uetze, Gemeinde Uetze

Maßstab:	Format:	Planerstellung:	Status:
1:50	594x841 / A1	JPR/10.08.2026	JPR/29.09.2026/15:46

BIMcloud: bocnserver2021 – BIMcloud Basic für Archicad 28/02-2026 Kita Storchennest An- und Umbau2026-04 KiTaStorchennest