

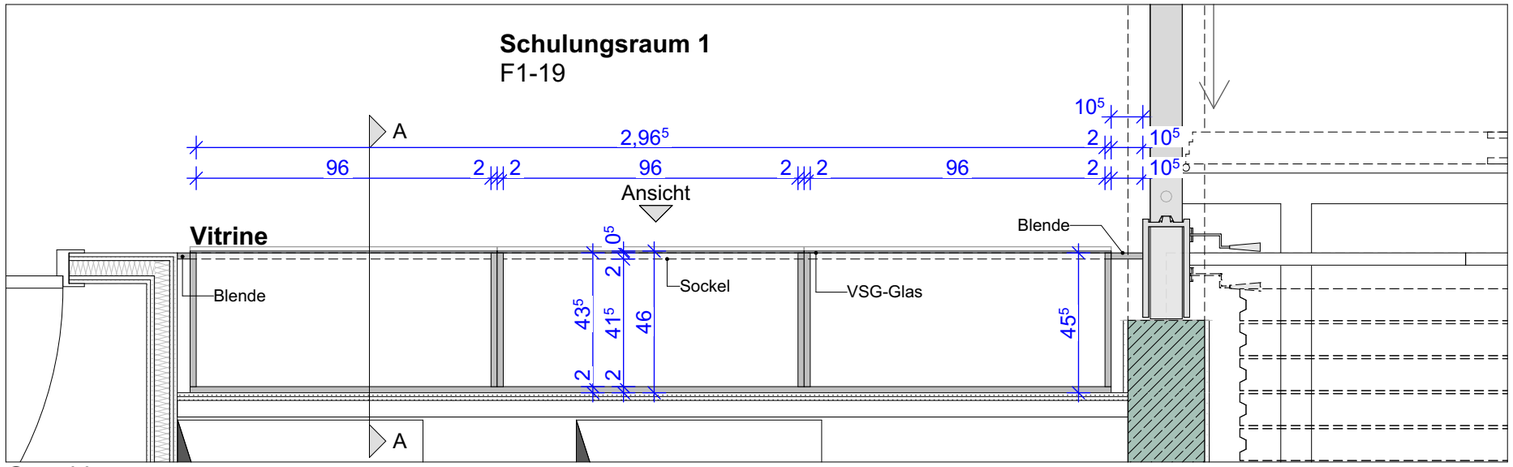


Grundriss

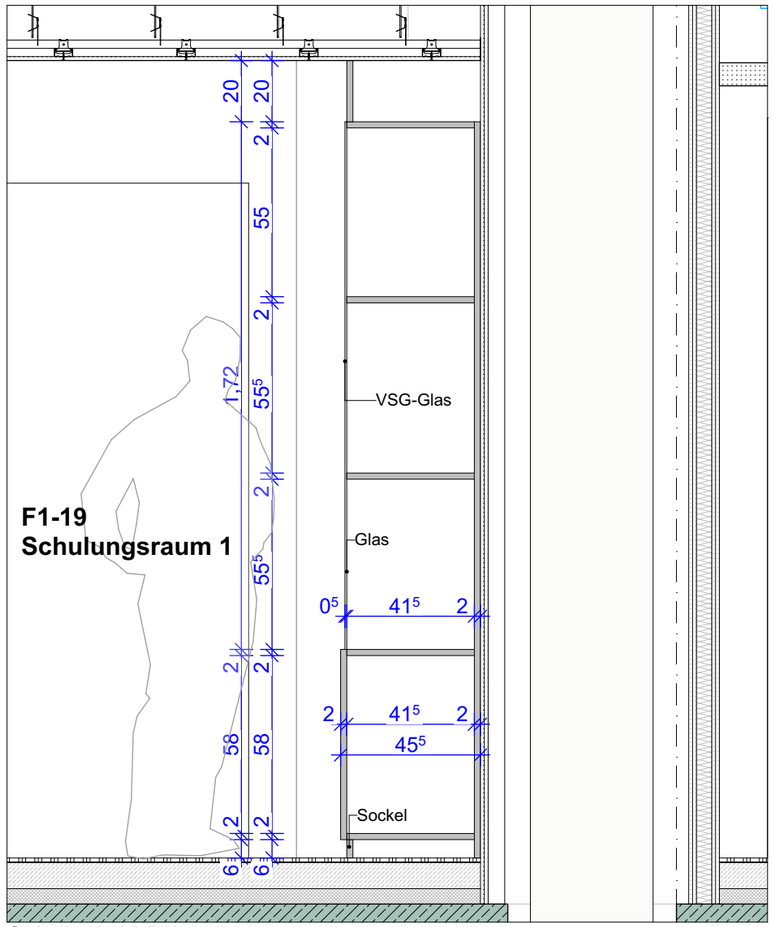

Schnitt 1-1 Vitrine

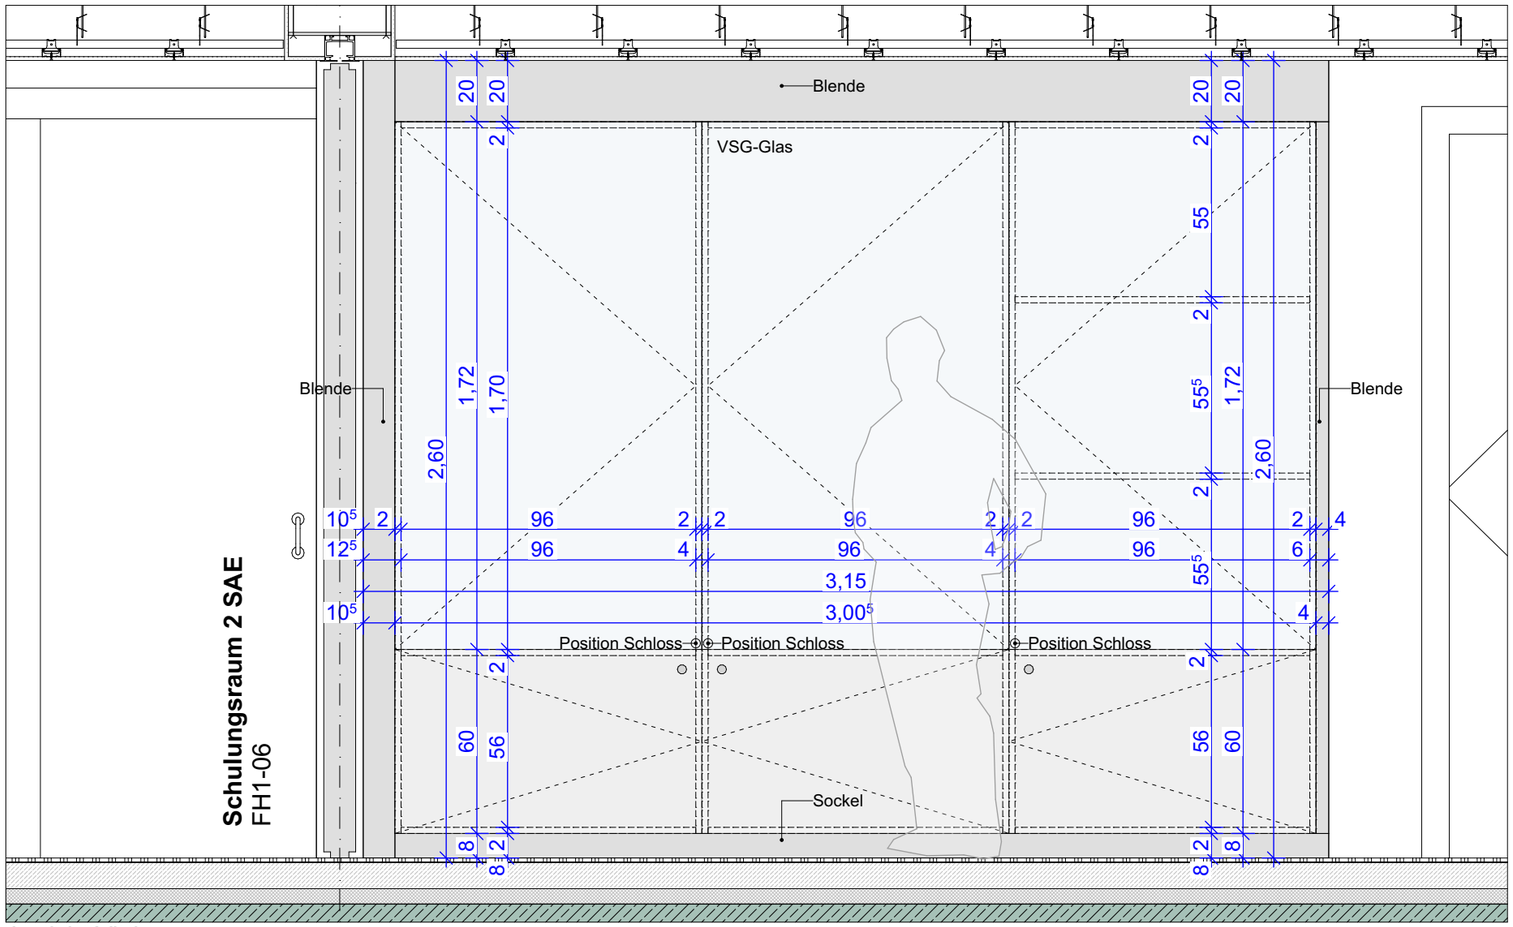

Ansicht Vitrine

ARCHITEKT

Lengfeld & Wilisch Architekten PartG mbB
Havelstraße 16
64295 Darmstadt
TEL 06151-8144 0
FAX 06151-8144 30
E-MAIL post@lengfeld-wilisch.com
www.lengfeld-wilisch.com

GENEHMIGT	GEPRÜFT	BEARBEITER
KS	KS	SL
DATUM	**MAßSTAB**	**FORMAT**
2026.03.03	1:20	A3 420x297

AUFTRAGGEBER

Magistrat der Stadt Usingen
Wilhelmjstr. 1
61250 Usingen
TEL 06081 1024-0
FAX 06081 1024-9033
E-MAIL bauamt@usingen.de

BAUVORHABEN

Neubau eines Feuerwehrgerätehauses mit Dienstleistungszentrum
Weilburger Str. 44
61250 Usingen

AUSFÜHRUNGSPLANUNG

Vitrine

FWGU-LPH5-A-DE-842-