


Beispiel Feuerwehr Mörfelden-Walldorf

Sitzbank:
Material Bank:
Leimholzplatte, lackiert, stumpfmatt
Unterkonstruktion: Tischlerplatte 25mm
Polster: Anthrazit
Scheuerfestigkeit: 70.000 Touren
Schwer entflammbar (DIN 4102 B1)



Bereitschaftsraum V3 1:200

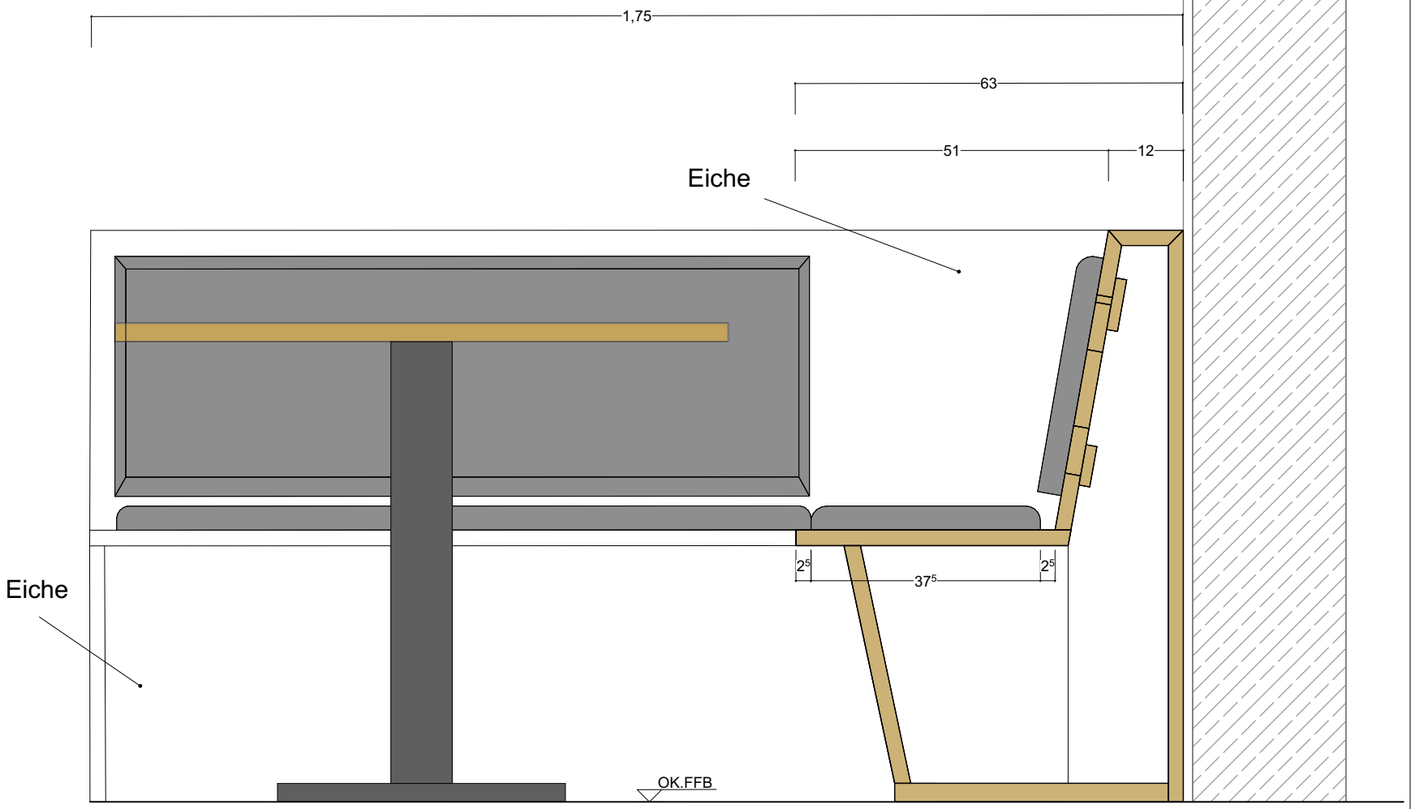

Sitzbank 1:10

ARCHITEKT

Lengfeld & Wilisch Architekten PartG mbB
Havelstraße 16
64295 Darmstadt
TEL 06151-8144 0
FAX 06151-8144 30
E-MAIL post@lengfeld-wilisch.com
www.lengfeld-wilisch.com

GENEHMIGT	GEPRÜFT	BEARBEITER
	KS	LLW
DATUM	**MAßSTAB**	**FORMAT**
2026.03.23	1:10, 1:200, 1:100	A3 420x297

AUFTRAGGEBER

Magistrat der Stadt Usingen
Wilhelmjstr. 1
61250 Usingen
TEL 06081 1024-0
FAX 06081 1024-9033
E-MAIL bauamt@usingen.de

BAUVORHABEN

Neubau eines Feuerwehrgerätehauses mit Dienstleistungszentrum
Weilburger Str. 44
61250 Usingen

AUSFÜHRUNGSPLANUNG

Tischlerarbeiten Sitzbank

FWGU-LPH5-A-DE-867-

Ausschnitt Sitzbank 1:20