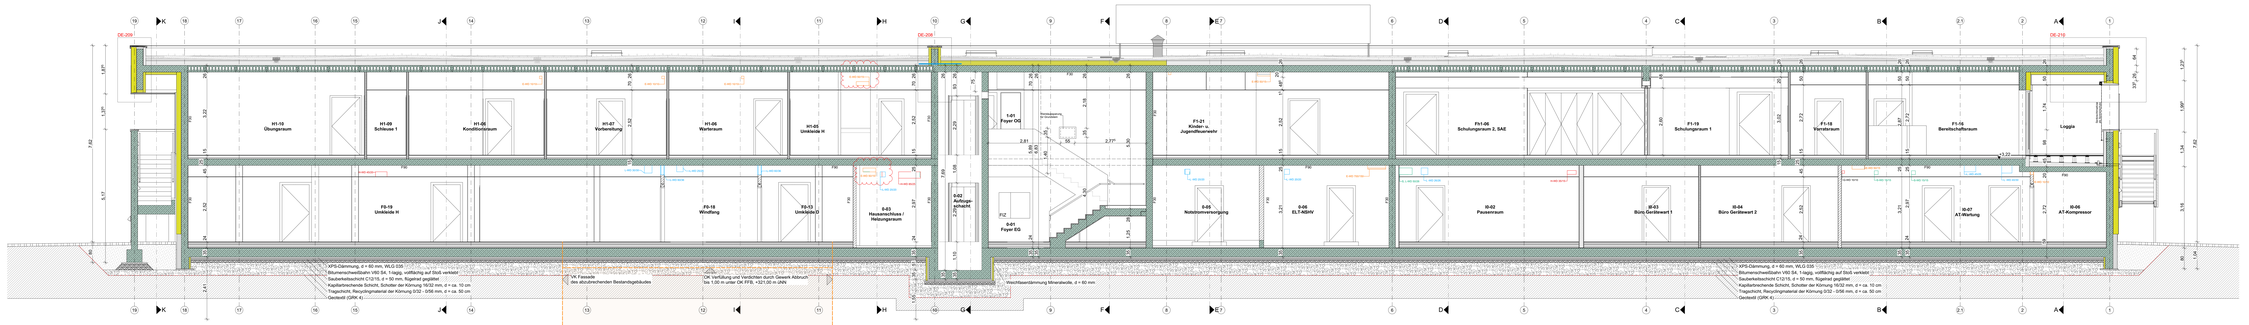

Schnitt 1-1

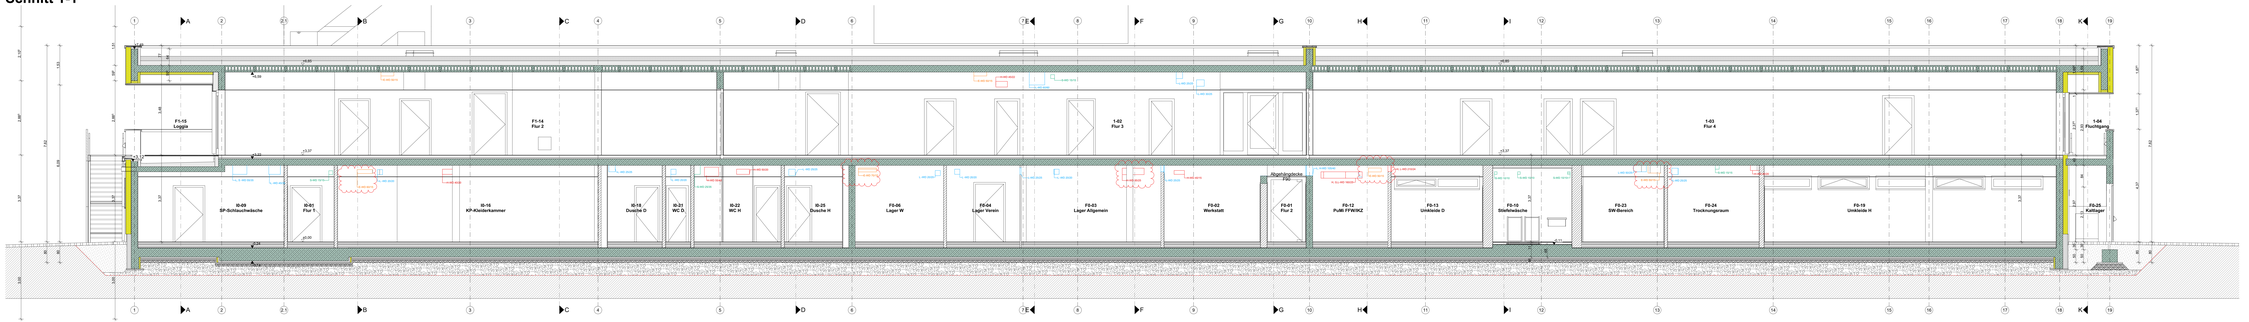

Schnitt 1-a-1-a

LEGENDE

Stahlbeton
Klemmdämmung EPS
Dämmung Mineralwolle

Porenbeton Mauerwerk
KS Mauerwerk
Trockenbau

Bestand
Abbruch
Neubau

OK = Oberkante
UK = Unterkante
FFB = Fertigfußboden
RB = Rohfußboden
FFB = Fertigfußboden
RD = Rohdecke
AHD = Abhangdecke
BRH = Brüstungshöhe
ST = Sturz
UZ = Unterzug
OZ = Oberzug
DF = Dämmfuge

DA = Deckenaussparung
DD = Deckendurchbruch
WA = Wandaussparung
BD = Bodendurchbruch
FBA = Fußbodenaussparung
FBS = Fußbodenschlitz
FD = Fundamentdurchbruch
FA = Fundamentaussparung
FS = Fundamentschlitz
WD = Wanddurchbruch
WA = Wandaussparung
WS = Wandschlitz senkrecht
WW = Wandschlitz waagerecht

DS = vollwandige und dichtschließende Tür
DS/SS = vollwandige, dicht- und schallschützende Tür
RS = Rauchschutztür, selbstschließend
T 30 = feuerhemmende und selbstschließende Tür
T 30RS = feuerhemmende und selbst- schließende Tür m. Rauchschutz
T 90 = Brandschutztüren
T 90RS = Brandschutztüren m.Rauchschutz

HF = Feststellanlage mit Haftmagnet
EMF = Elektromechanische Feststellung
FL-TS = Freilaufzurückhalter mit Türschließer und Rauchmelder
TA = automatischer Türantrieb
NA = Notausgang
AF-B = Antipanikfunktion "B"
AF-C = Antipanikfunktion "C"
= Feuerlöschwandhydrant
= Freischaltelement
= Rundrumkennleuchte

c	15.01.2026	Durchbruch angepasst	SL KS
b	29.10.2025	Aktualisierung für Grundstein und Durchbruch	SL RS
a	15.10.2025	Aktualisierung des Durchbruches und des Hebungsungenauigkeiten	SL RS
INDEX	DATUM	ÄNDERUNGEN	BEARB. GEPR.

Sämtliche Maße sind vom Unternehmer eigenverantwortlich am Bau zu prüfen.
Alle Werkpläne sind nur in Verbindung mit den gültigen Schal- und Bewehrungsplänen des Tragwerksplaners, sowie den Durchbruchsplänen der Fachingenieure gültig und/oder den ergänzenden Angaben, Dämmungen sind nach Angabe Tragwerksplaner auszuführen.
Der Auftragnehmer ist verpflichtet, den Auftraggeber auf etwaige Unstimmigkeiten der Ausführungsunterlagen hinzuweisen (VOB, § 3 f).

BAUVORHABEN

Neubau eines Feuerwehrgerätehauses mit Gerätestellungsraumteil
Weilburger Str. 44
61250 Usingen

AUFTRAGGEBER

Magistrat der Stadt Usingen
Wilhelmgen 1
61250 Usingen
TEL 06081 1024-0
FAX 06081 1024-9033
E-MAIL bauamt@usingen.de

ARCHITEKT

Lengfeld & Wilisch Architekten PartG mbB
Hanauische 16
63571 Gelnhausen
TEL 06051 4918-0
FAX 06051 4918-18
E-MAIL post@lengfeld-wilisch.com
www.lengfeld-wilisch.com

AUSFÜHRUNGSPLANUNG

Übersicht Schnitte 1-1, 1a-1a

FWGU-LPH5-A-SN-11a-c-

BEARBEITET	GEPRÜFT	GENEHMIGT	FORMAT	MAßSTAB	DATUM
SL / MK	RS	RS	A1-QL 2000x594	1:50	2025.08.25