


# Grundriss Obergeschoss 1:50

# Spinde

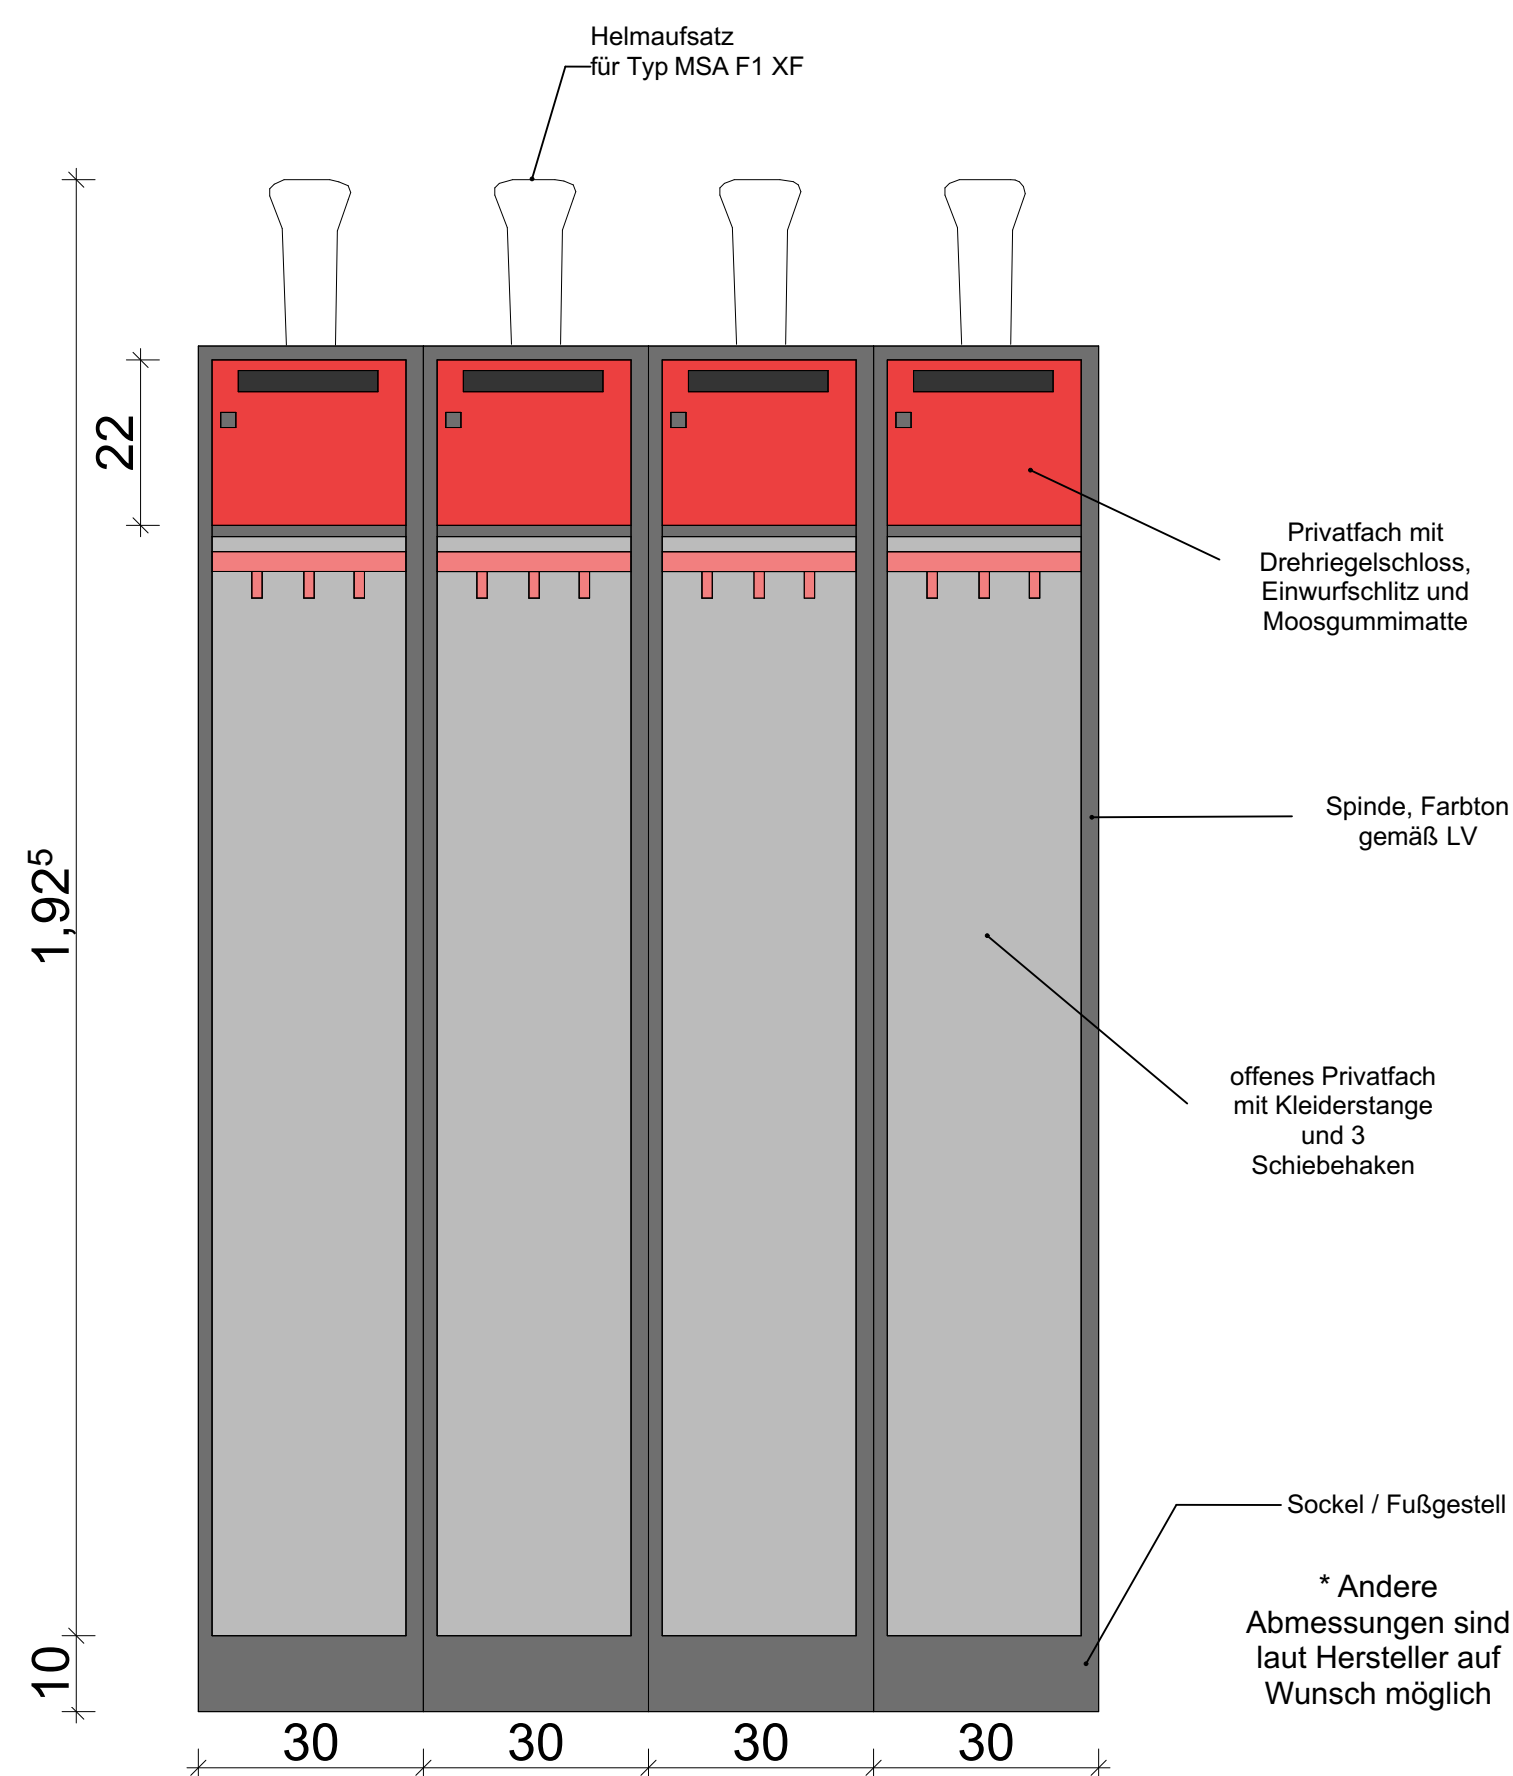


## Ansicht Spind 1:10

## Spind Typ B

Hersteller: Kessler Schranksysteme  
Modell: TYP 517 FLORIAN

Umkleide H: 46 Spinde  
Umkleide D: 18 Spinde

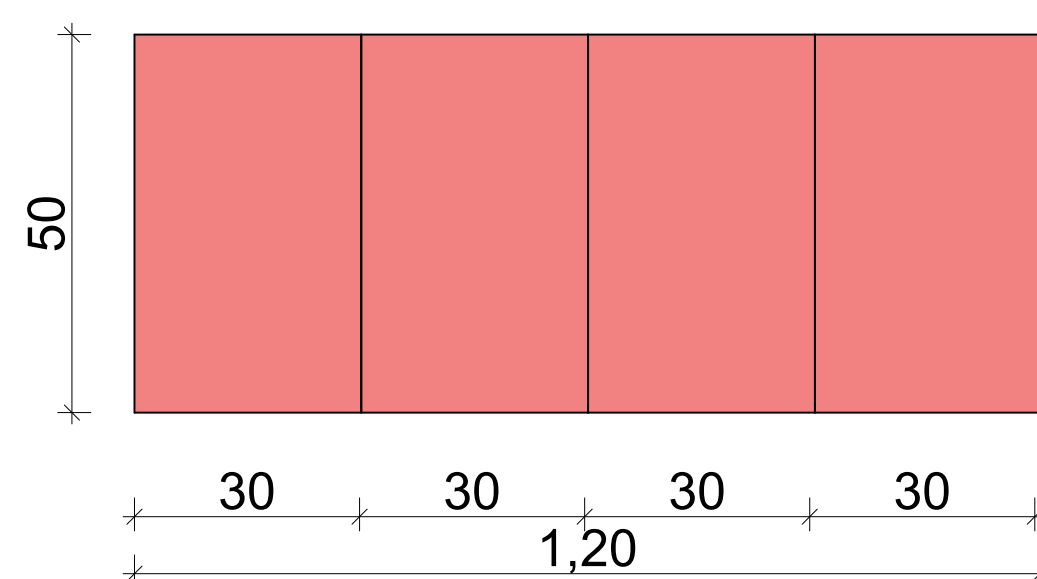

## Aufsicht Spind 1:10

[illegible]

<b>BAUVORHABEN</b> <b>Neubau eines Feuerwehrgerätehauses mit Dienstleistungszentrum</b> Weilburger Str. 44 61250 Usingen					
<b>AUFTRAGGEBER</b> <b>Magistrat der Stadt Usingen</b> Wilhelmstr. 1 61250 Usingen TEL 06081 1024-0 FAX 06081 1024-9033 E-MAIL bauamt@usingen.de					
<b>ARCHITEKT</b> <div style="text-align: right;">  </div> Lengfeld & Willsch Architekten PartG mbB Hafenstraße 16 64295 Darmstadt TEL 06151-8144 0 FAX 06151-8144 20 E-MAIL post@lengfeld-willsch.com www.lengfeld-willsch.com					
<b>FWGÜ-FH5-A-DE-862-</b> <b>SPINDE ÜBUNGSSTRECKE</b>					
<b>FWGU-LPH5-A-DE-862-</b>					
BEARBEITER	GEPRÜFT	GENEHMIGT	FORMAT	MAßSTAB	DATUM
LLW	KS		A1 841x594	1:50, 1:10	2026.03.09



**VORABZUG**

Sämtliche Maße sind vom Unternehmer eigenverantwortlich am Bau zu prüfen.  
Alle Werkpläne sind nur in Verbindung mit den gültigen Schal- und Bewehrungsplänen des Tragwerksplaners, sowie den Durchbruchplänen der Fachingenieure gültig und/oder den ergänzenden Angaben.  
Drehungsfugen sind nach Angabe Tragwerksplaner auszuföhren.  
Der Ausführende ist verpflichtet, den Auftraggeber auf etwaige Unstimmigkeiten der Ausführungsunterlagen hinzuweisen (VOB, § 3.3).

INDEX	DATUM	ÄNDERUNGEN	BEARB.	GEPR.
-------	-------	------------	--------	-------