


Regelquerschnitt A-A

"Eberhard Bauner Allee"


(M 1:25)

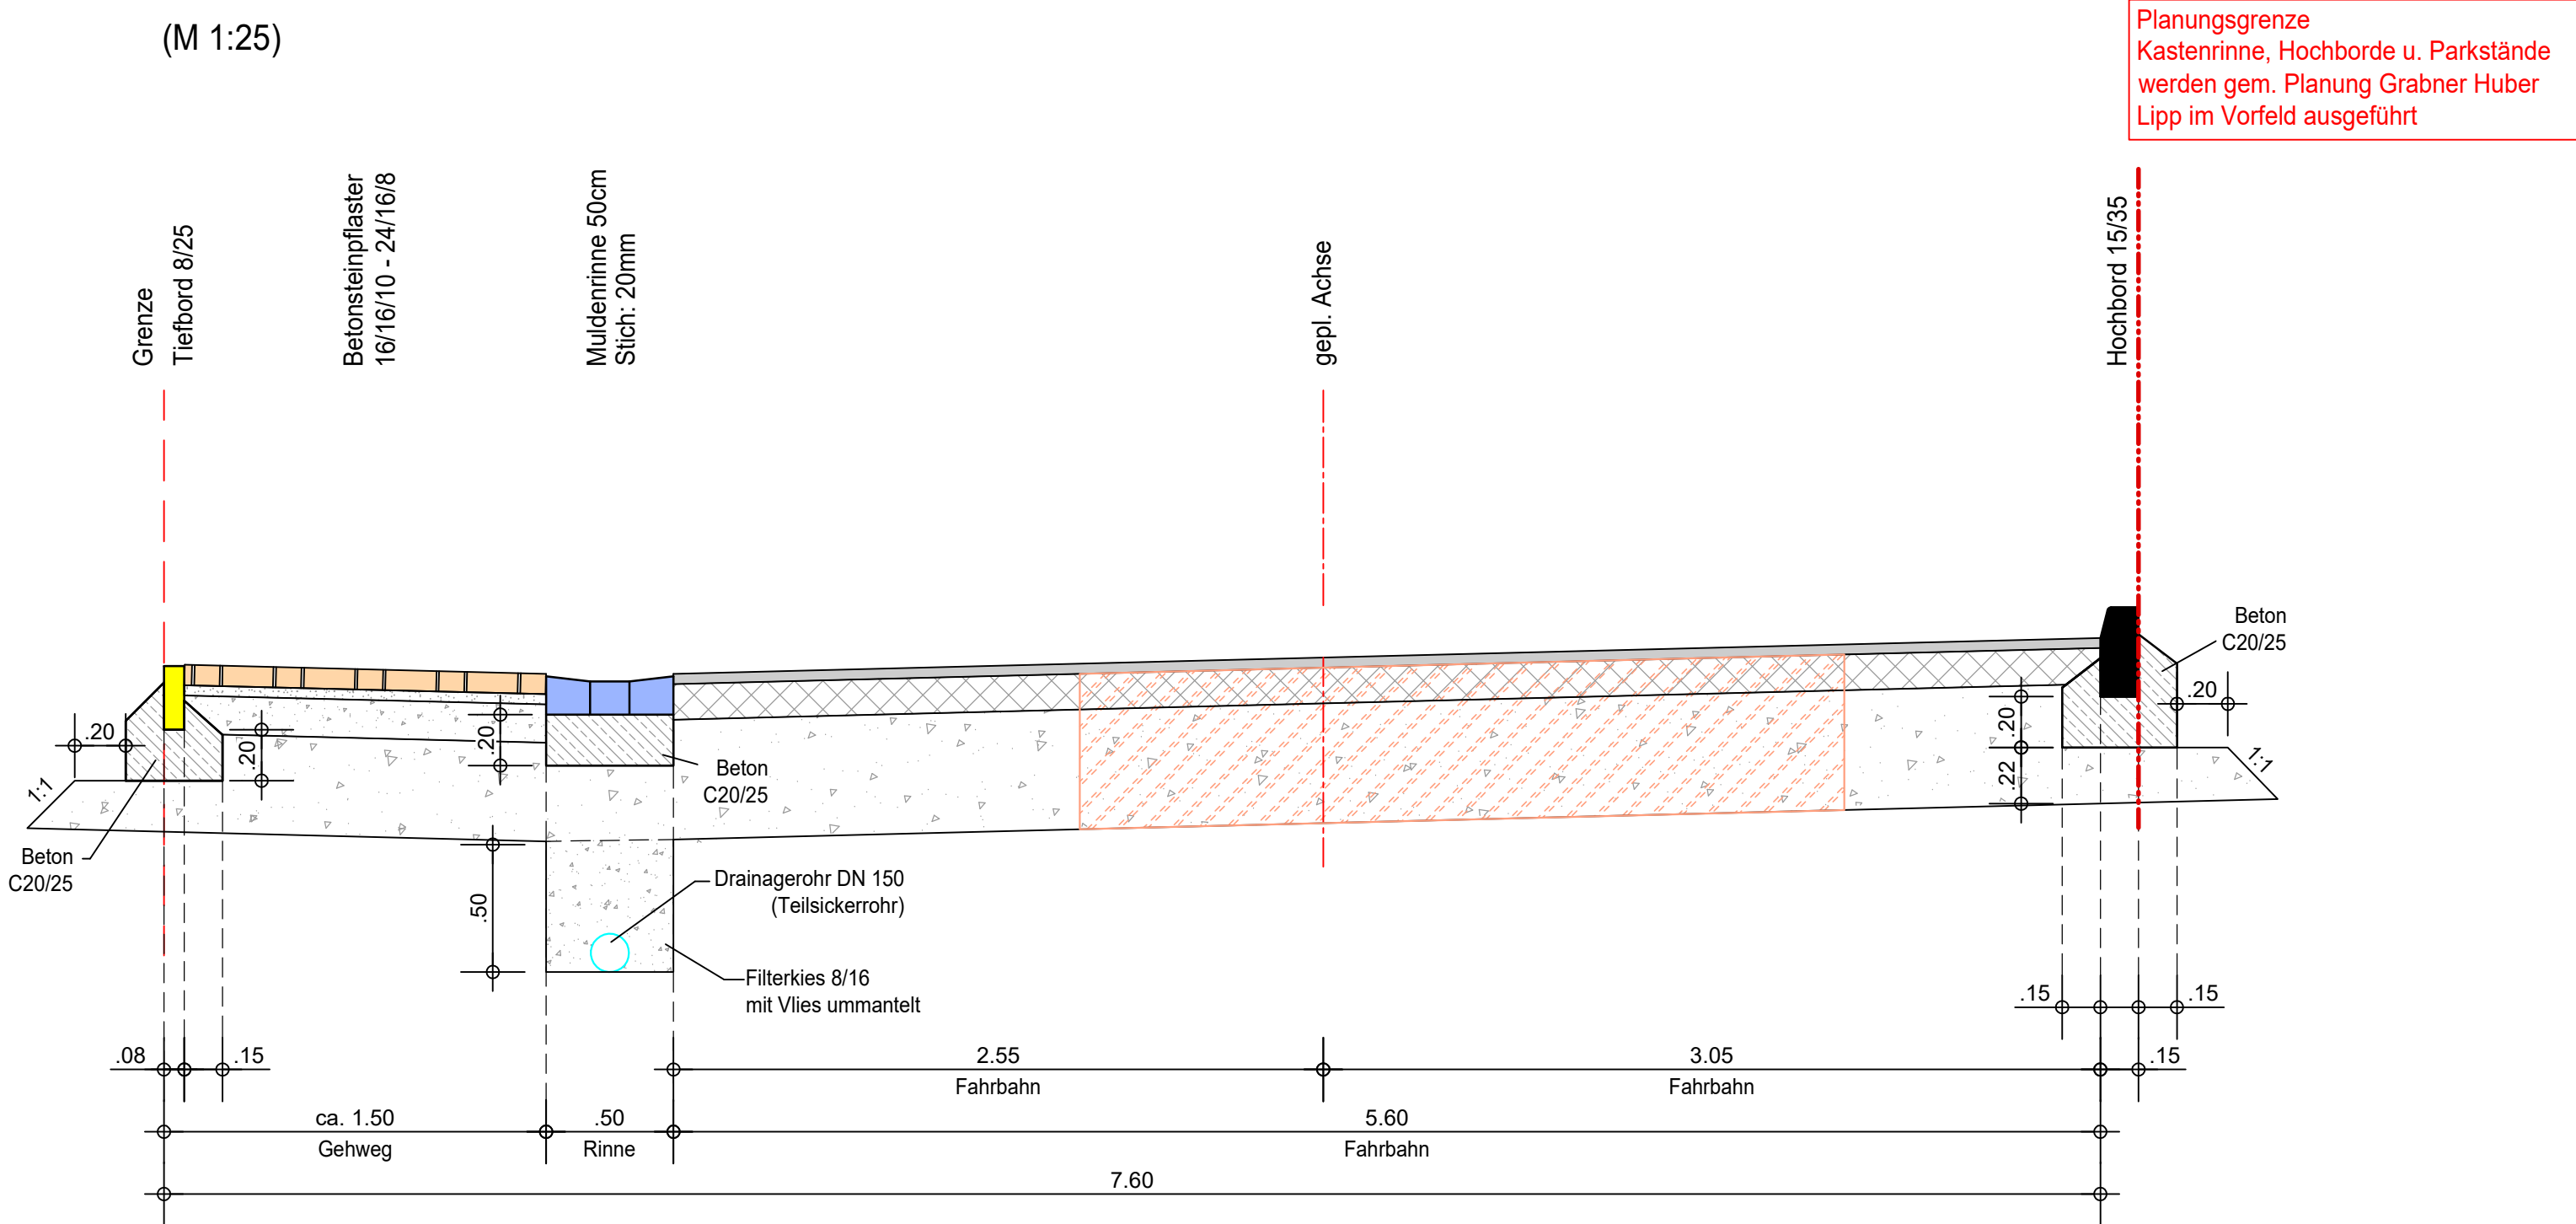

Aufbau Parkstände Pflasterdecke

(Belastungsklasse 0,3)


Maßstab 1:10

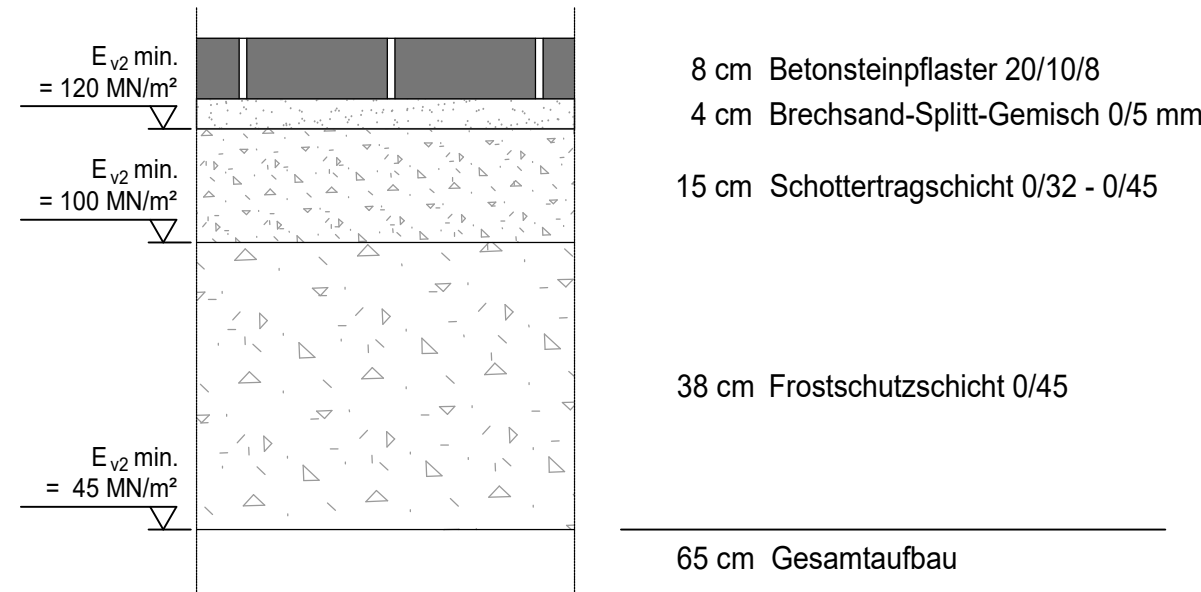

Aufbau Fahrbahn Asphalt

(Belastungsklasse 1,0)


Maßstab 1:10

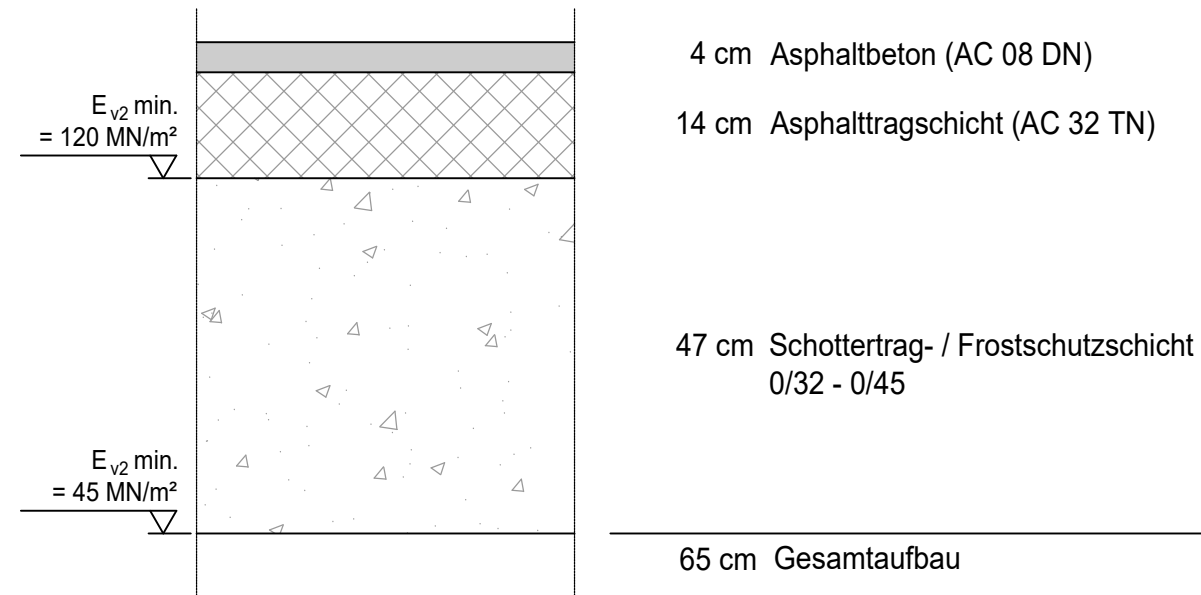

Regelquerschnitt B-B

"Eberhard Bauner Allee"


(M 1:25)

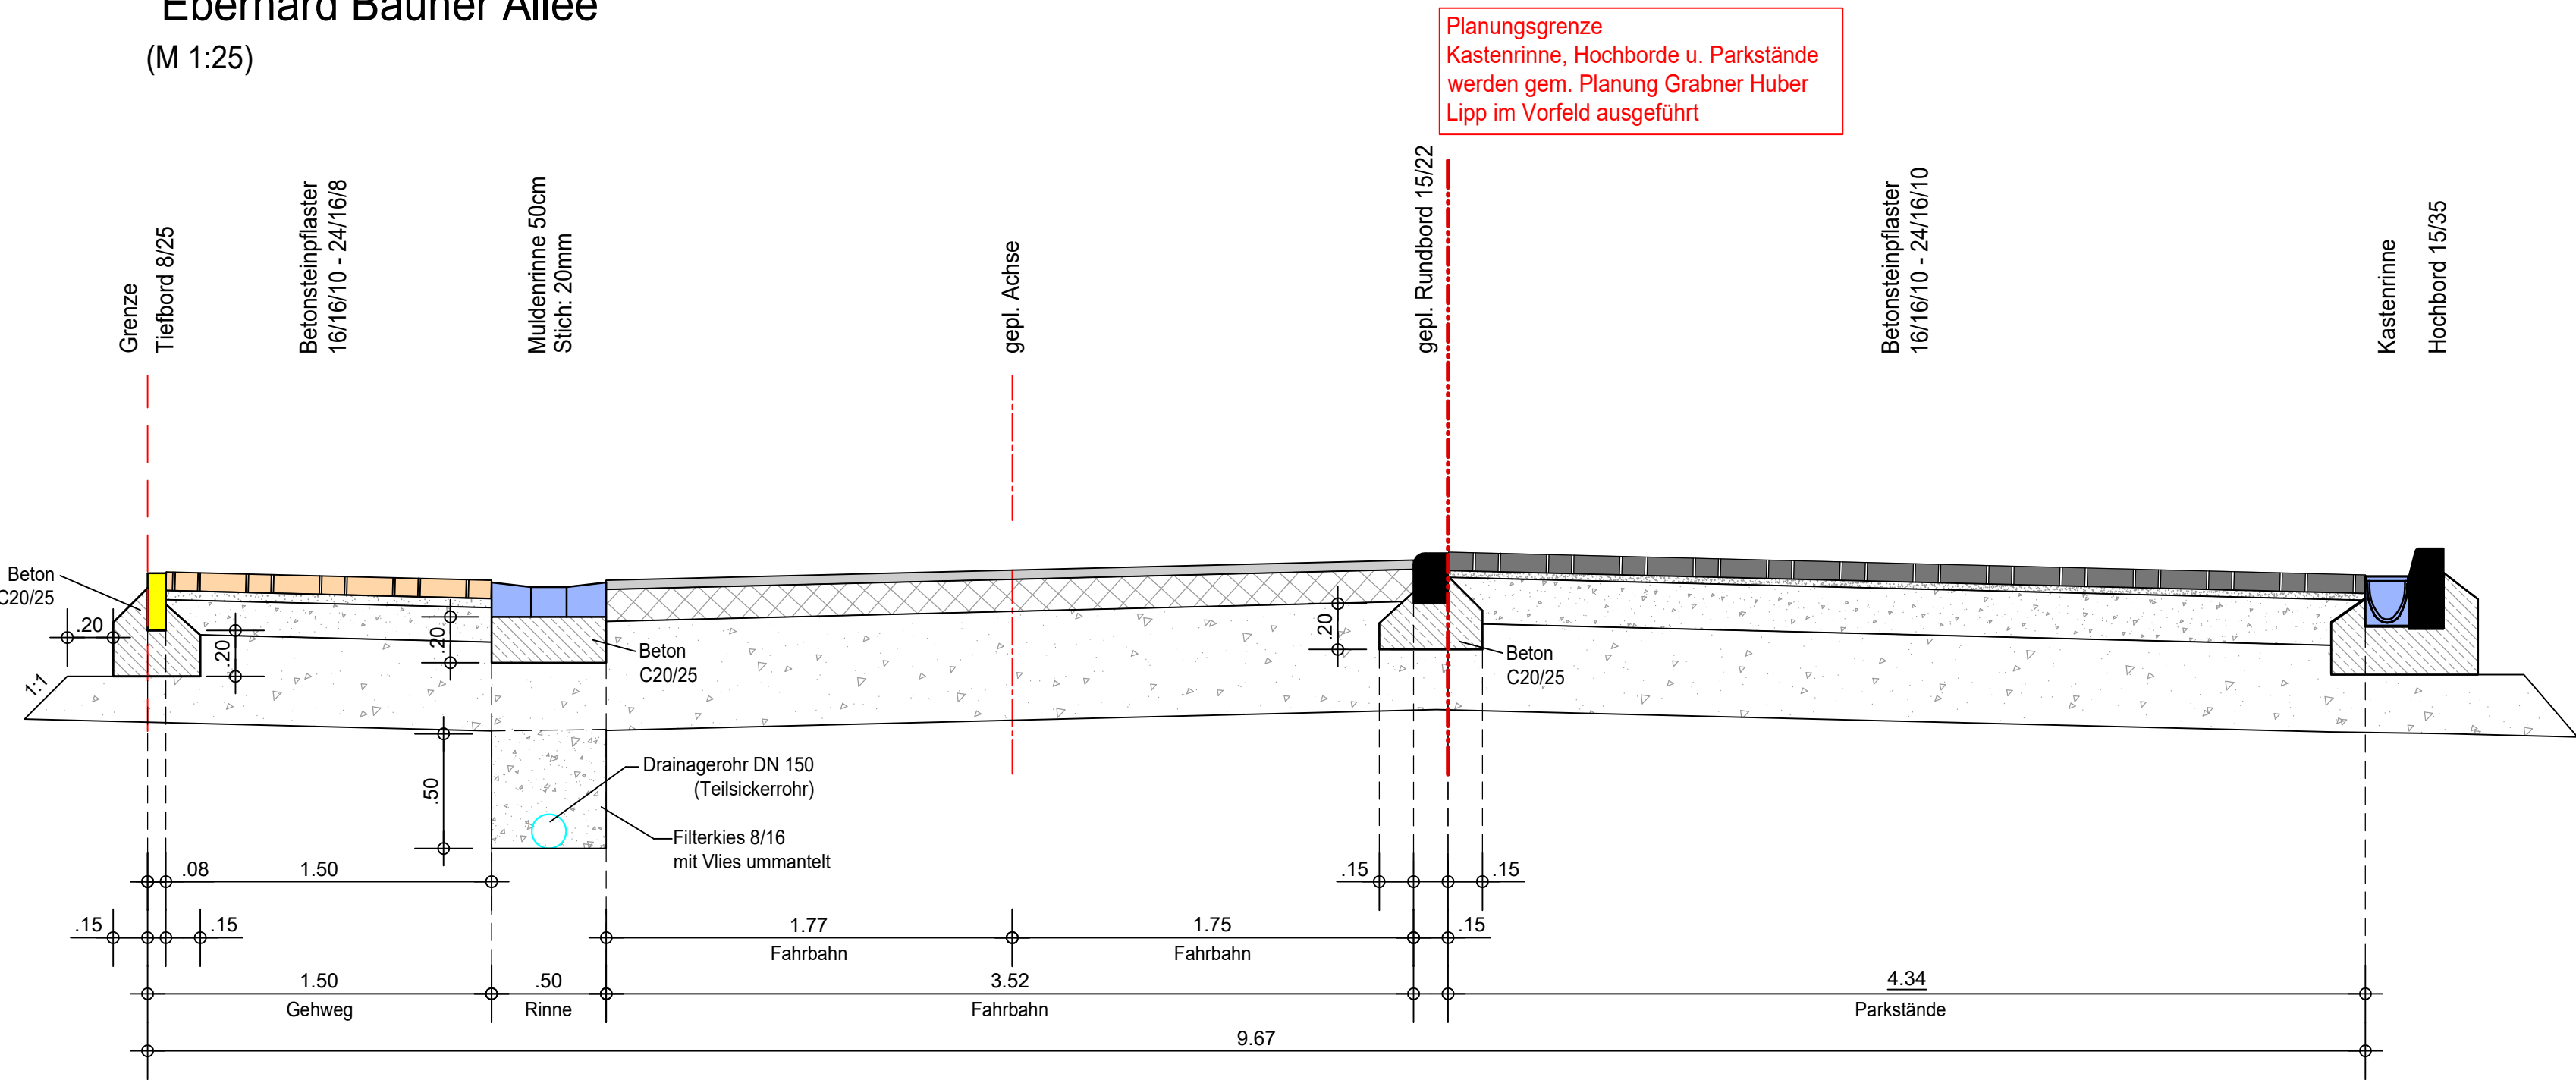

Aufbau Gehweg

(in Anlehnung an Belastungsklasse 0,3)


Maßstab 1:10

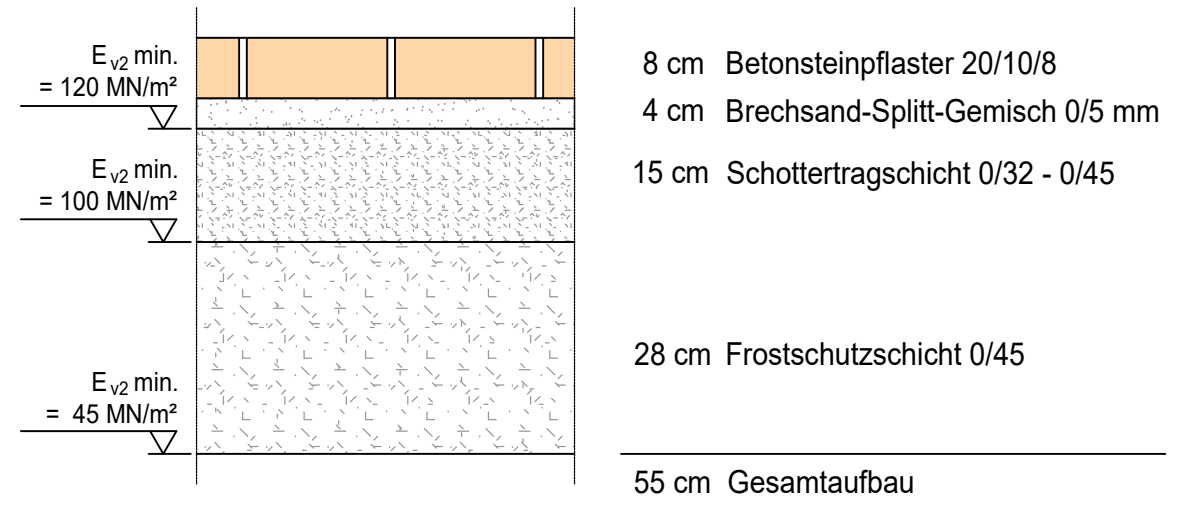

Regelquerschnitt C-C

"Eberhard Bauner Allee"

(M 1:25)

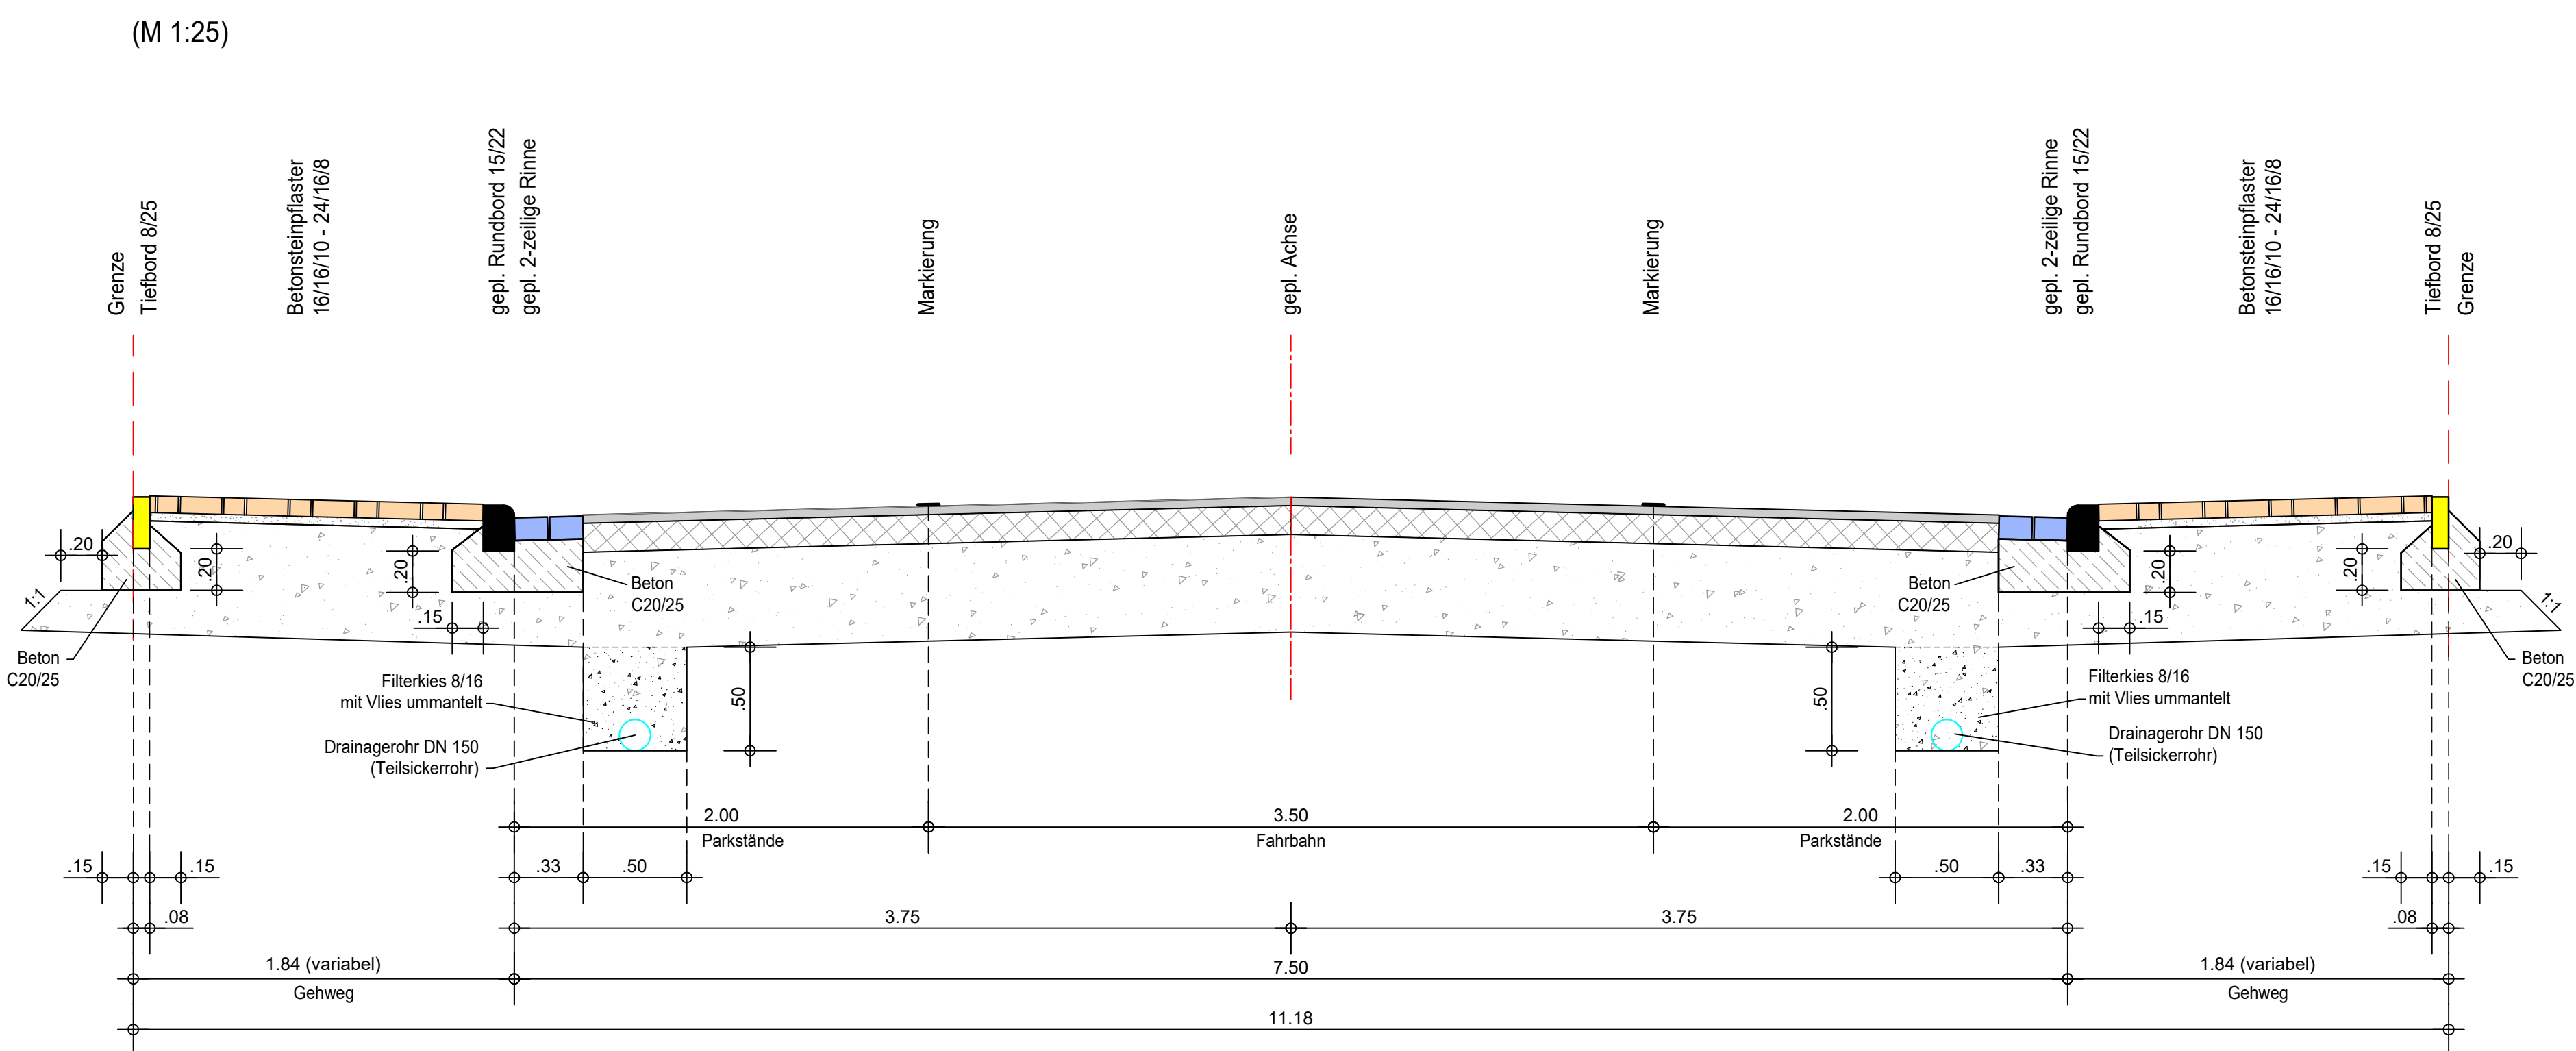

erneuerter Straßenunterbau im Zuge des Kanalbaus (2025)