



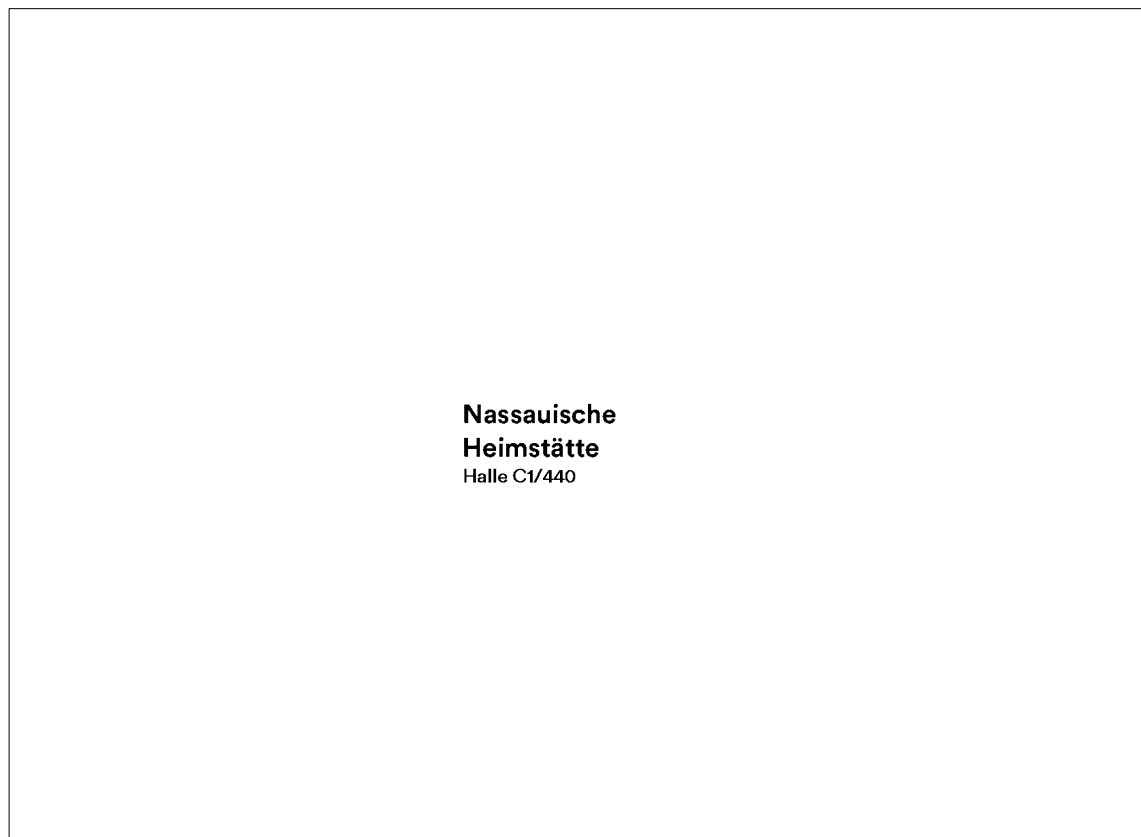

Nassauische
Heimstätte
Halle C1/440

 


Helaba
Halle C1/432




Frankfurt Annex


Frankfurt am Main prüft derzeit, ob eine Annex-Fläche (vergleichbar der hier dargestellten Annexfläche), umgesetzt werden soll.
Der AN sichert zu, dass er die Kapazitäten besitzt, diese zusätzlichen Arbeiten bei entsprechendem Bedarf und entsprechender zusätzlicher Vereinbarung umzusetzen. Es wird klargestellt, dass diese Arbeiten NICHT Teil der hiesigen Beauftragung sind und der AN kein Recht auf Beauftragung dieser zusätzlichen Arbeiten hat.

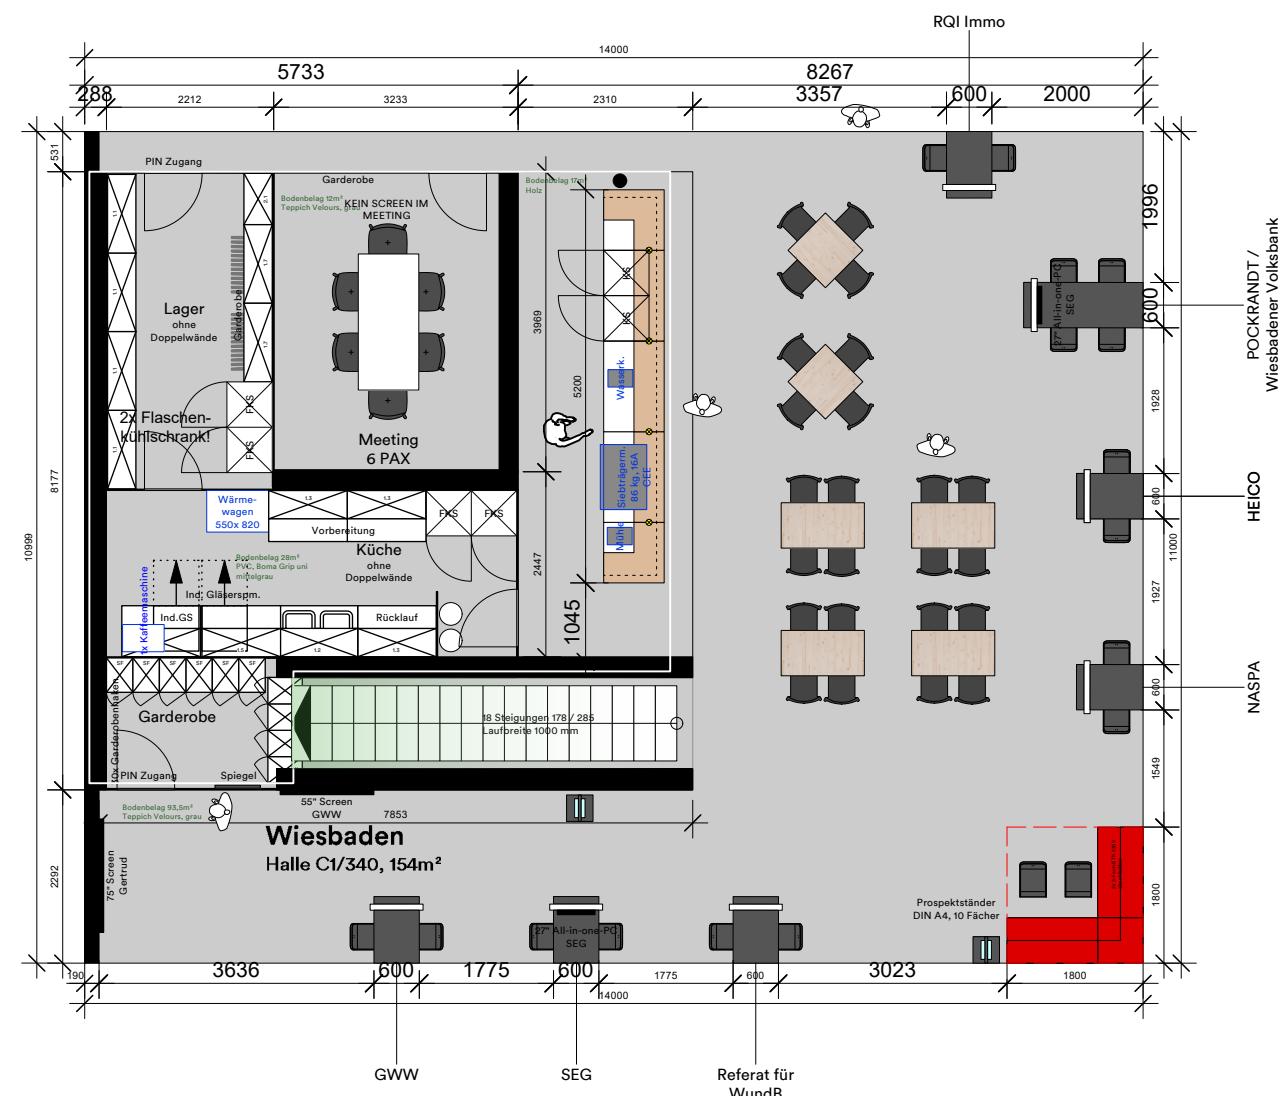


Wiesbaden
Halle C1/340, 154m²

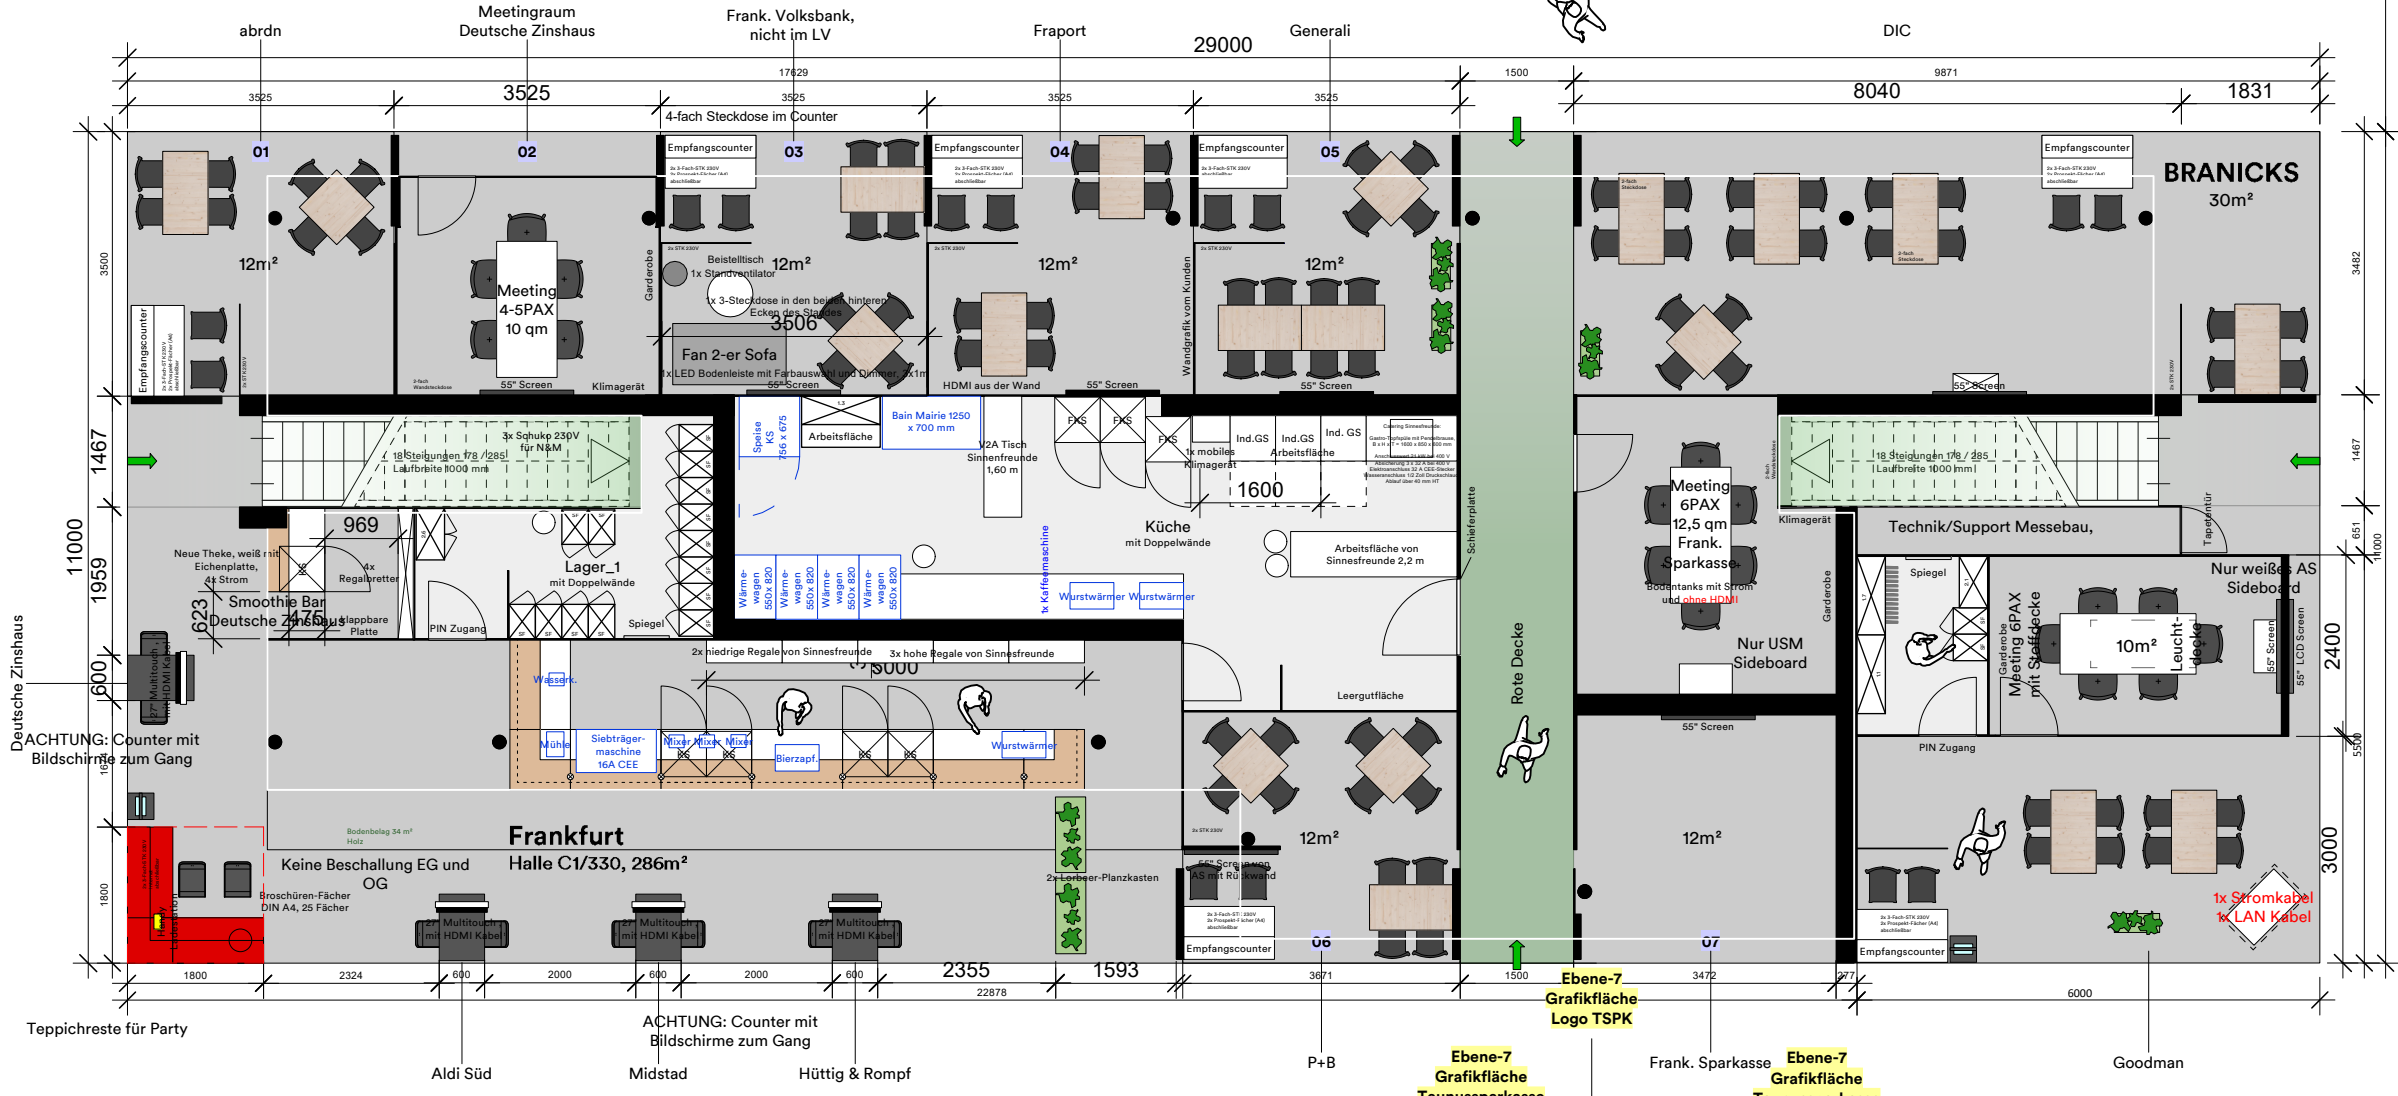

Frankfurt
Halle C1/330, 286m²

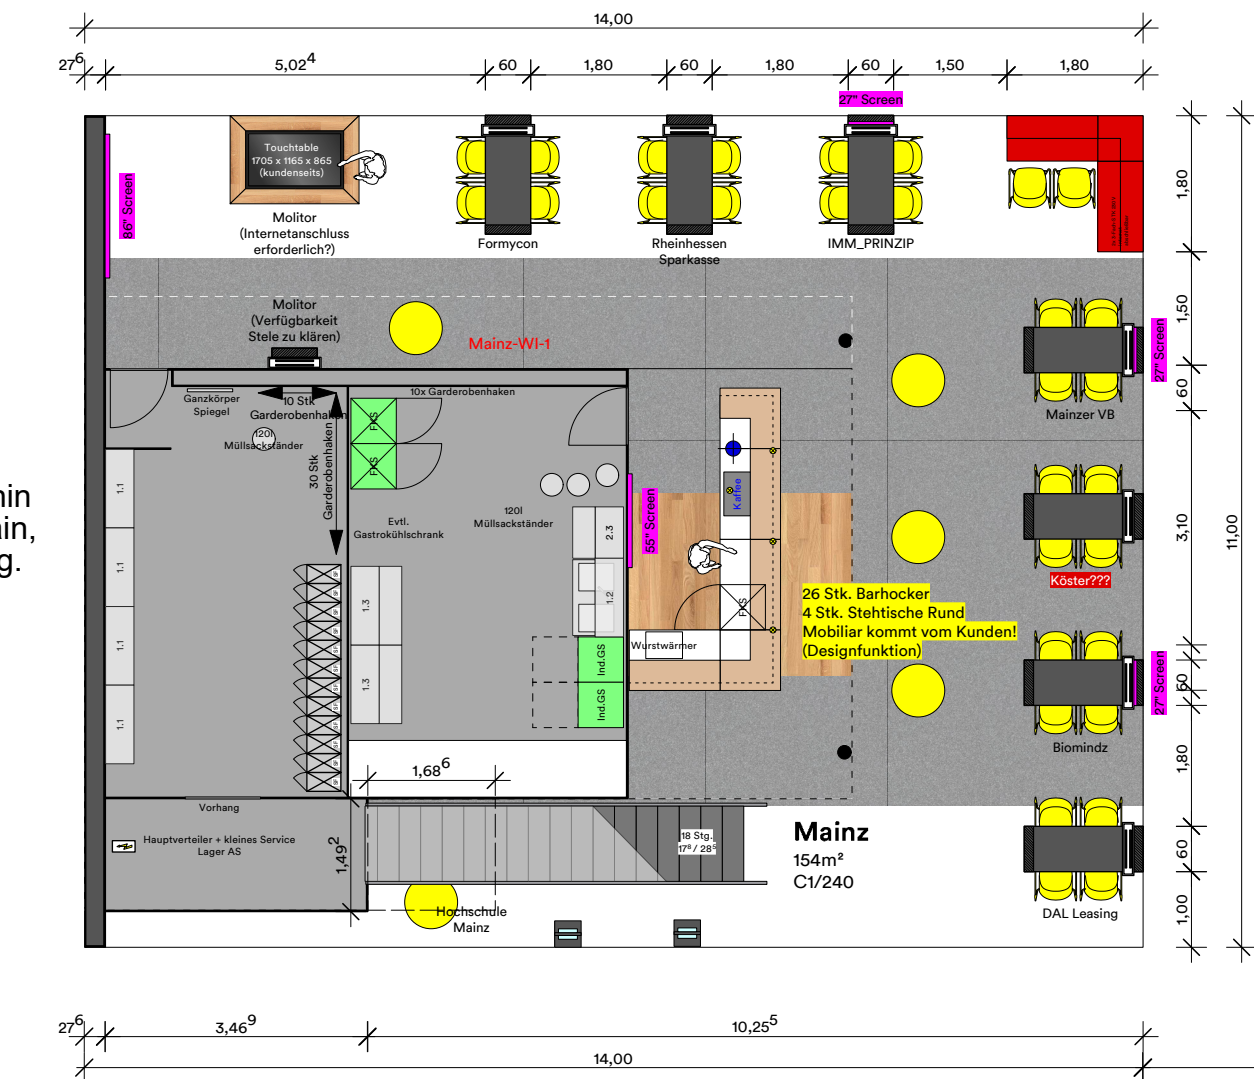

Mainz
Halle C1/240, 154m²

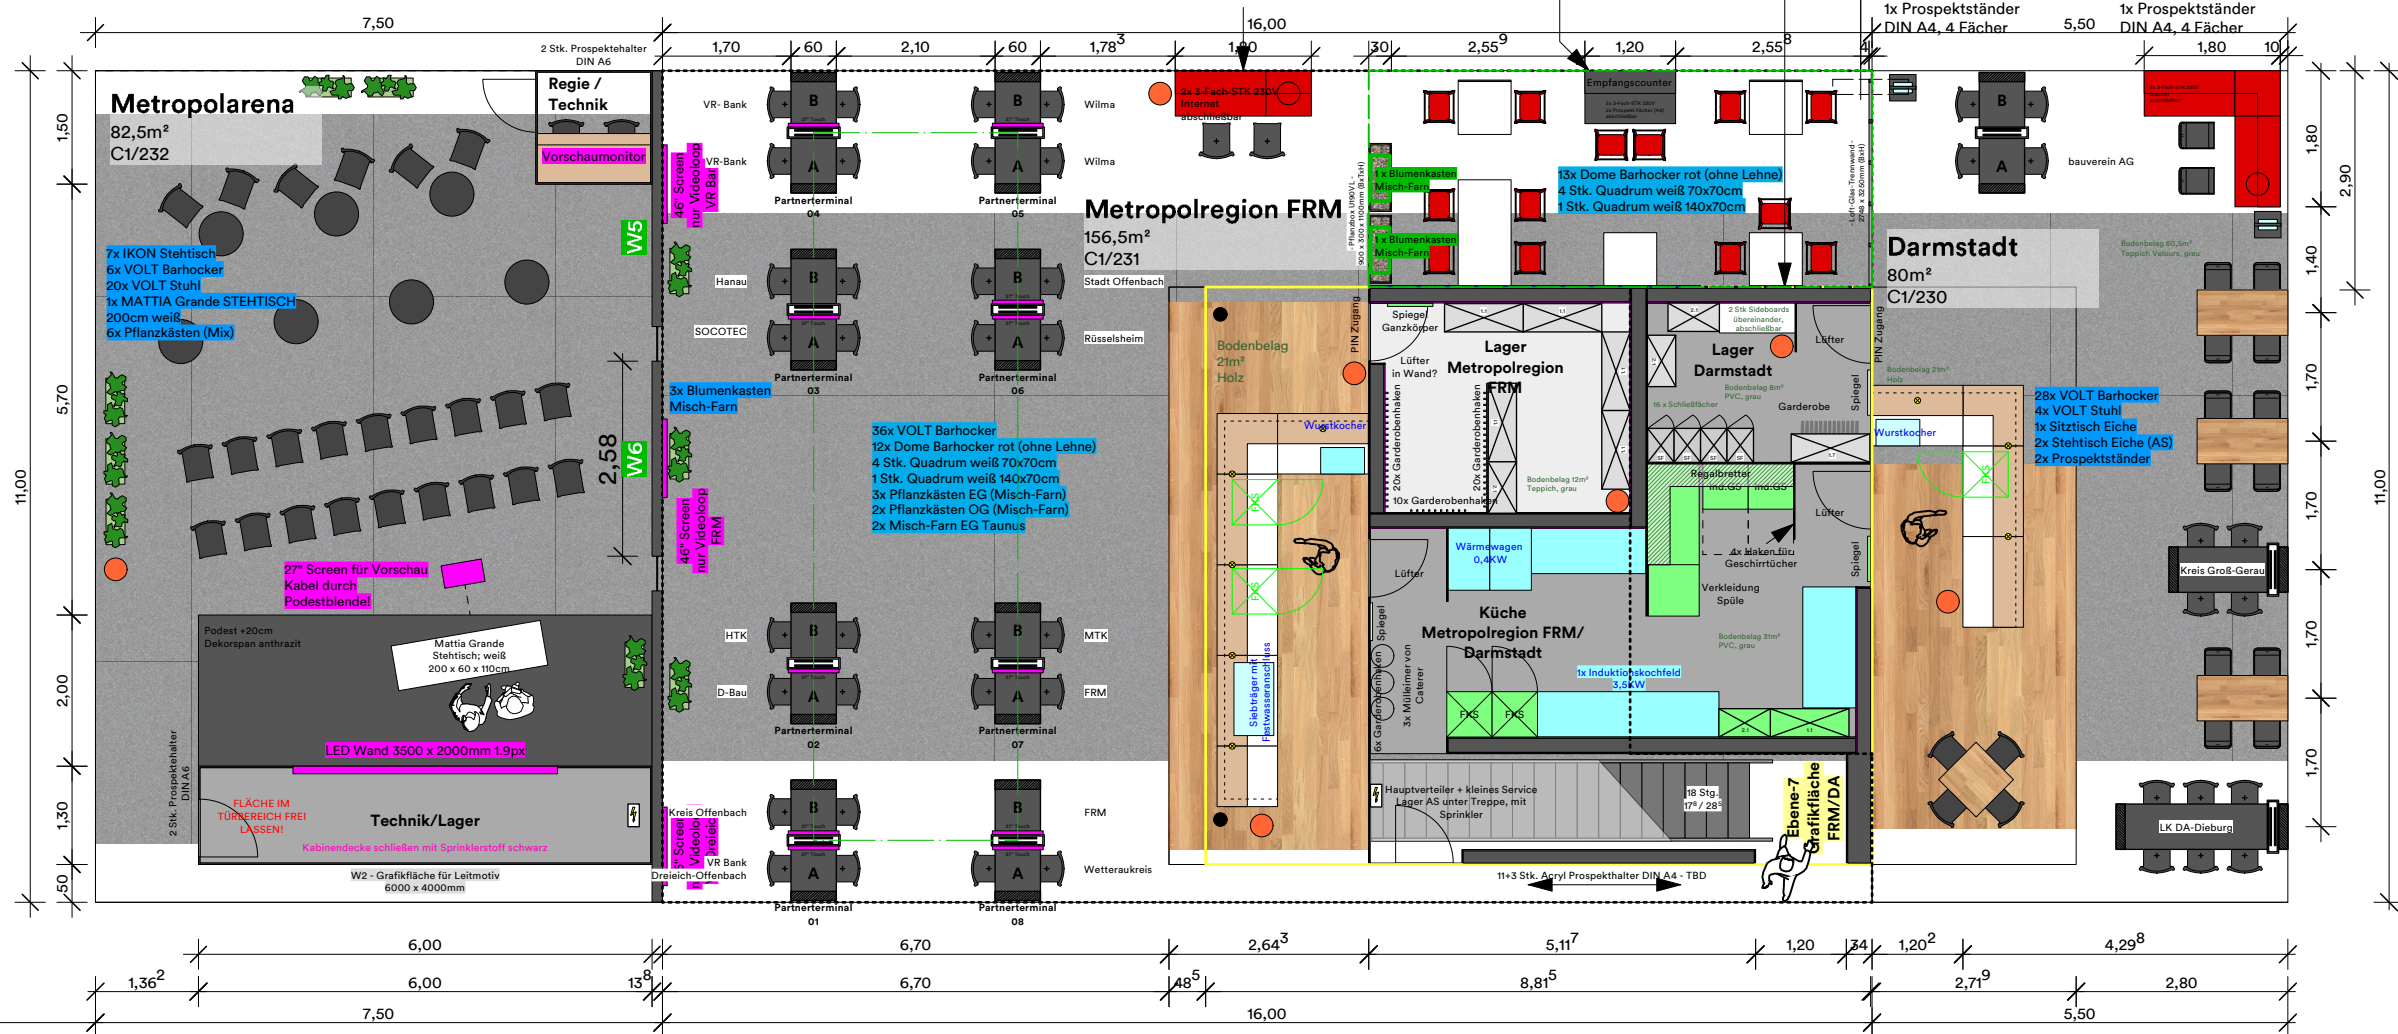

Metropolregion FRM
Halle C1/231, 156,5m²

Mainz
Der Stand der Stadt Mainz ist zwar weiterhin Teil der Metropolregion Frankfurt RheinMain, aber NICHT Bestandteil der Ausschreibung.

EG - GESAMT

PROJEKTNUMMER	26MRF41
PROJEKT	Metropolregion FrankfurtRheinMain Expo Real 2026
AUFTRAGGEBER	Metropolregion FRM
VERANSTALTUNGSZEITRAUM	05.10. - 07.10.2026
VERANSTALTUNGSORT	München / Halle C1 / 1432m²
DATENAME	Metropolregion_Frankfurt_26MRF41_T O.vvw
MASSTAB	1:100
DESIGNER*IN	TO
BAULEITER*IN	JR / MM
DATUM	30.06.2026