


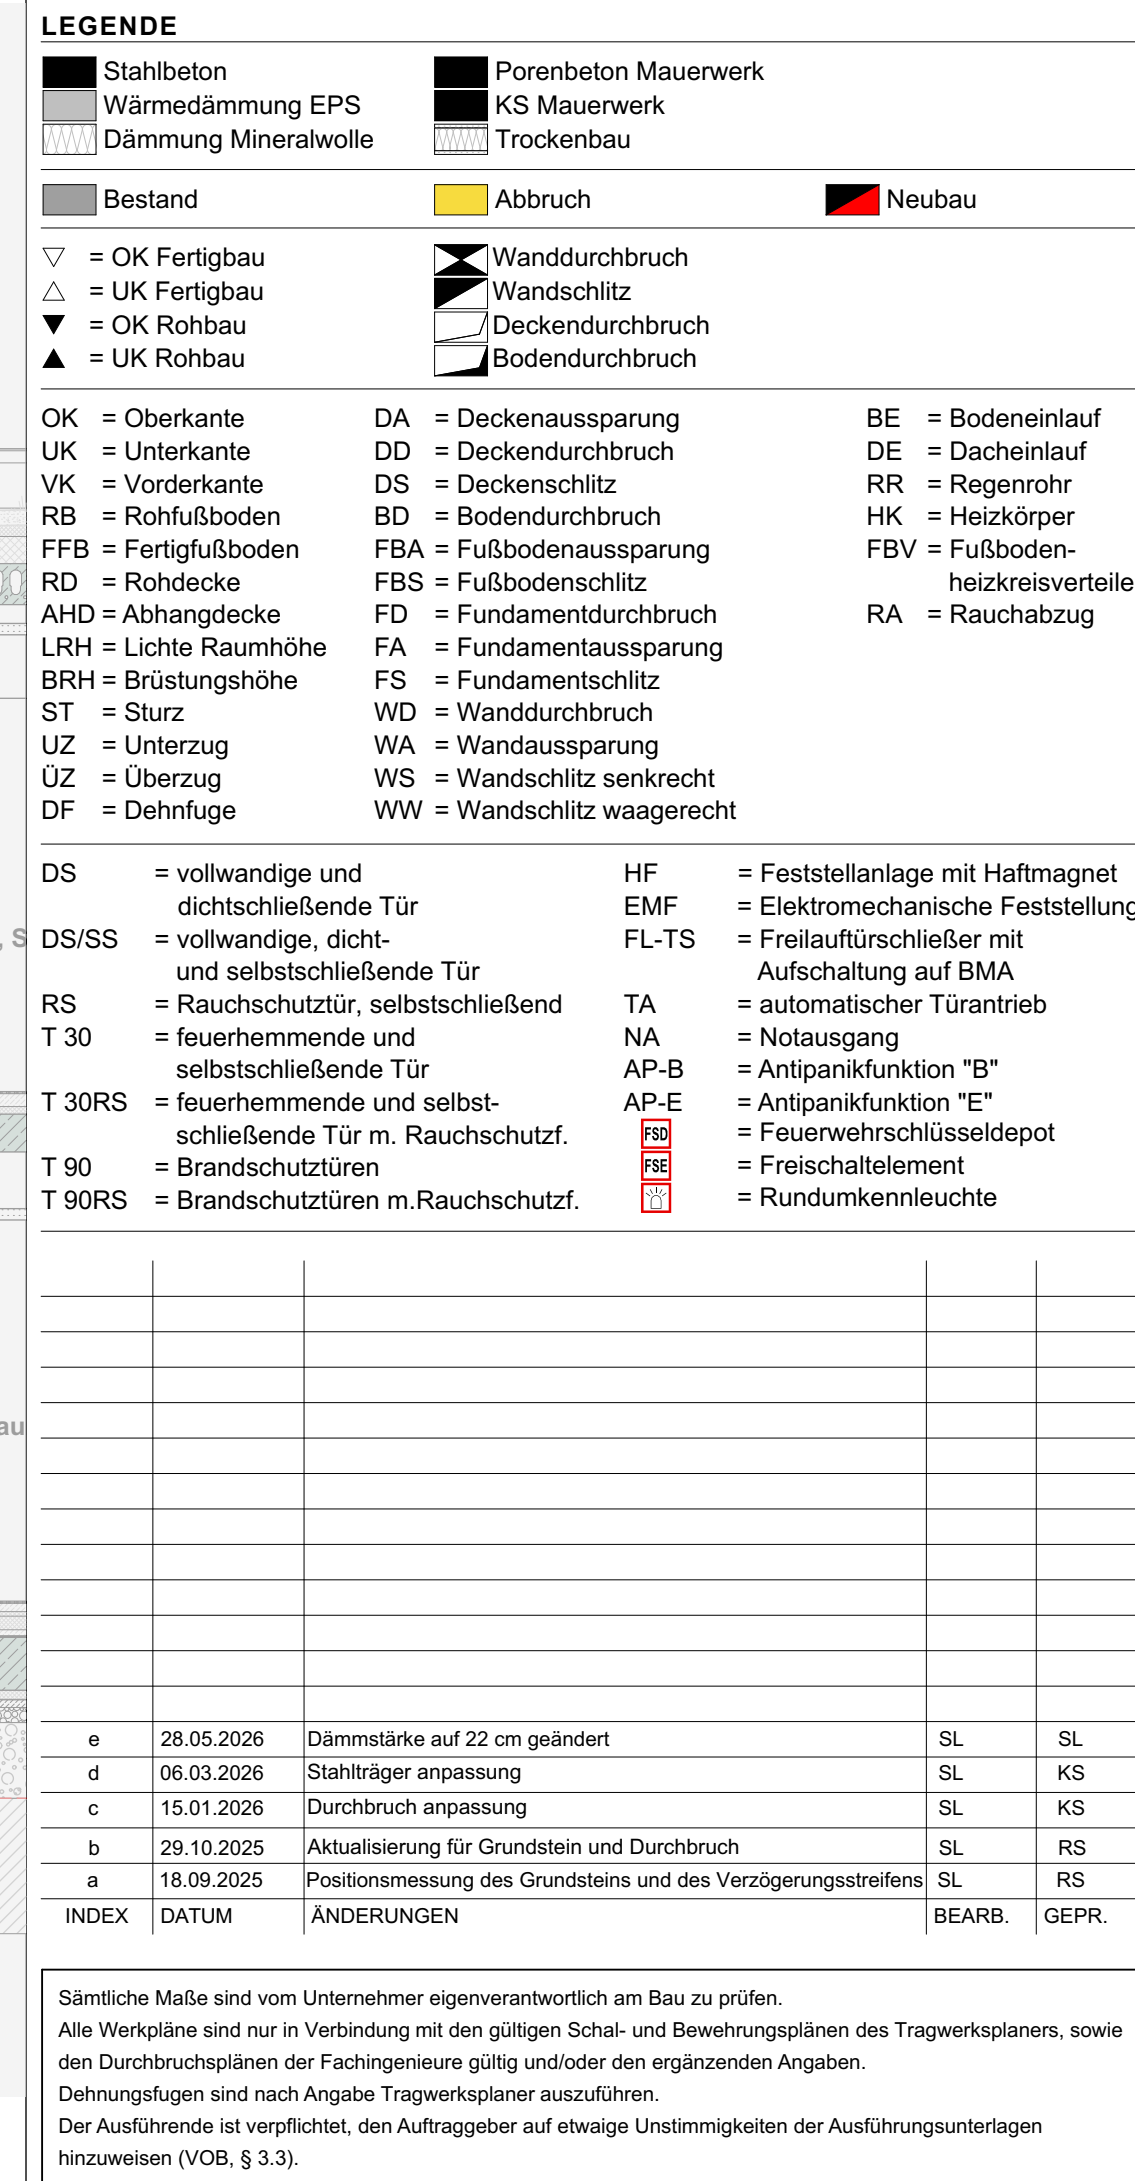



The floor plan shows a building section with the following rooms and features:

- F1-21** Kinder- u. Jugendfeuerwehr
- F1-06** Schulungsraum 2, SAE
- F1-19** Schulungsraum 1
- F1-18** Vorratsraum
- F1-16** Bereitschaftsraum
- Loggia**
- 0-05** Notstromversorgung
- 0-06** ELT-NSHV
- I0-02** Pausenraum
- I0-03** Büro Gerätewart 1
- I0-04** Büro Gerätewart 2
- I0-07** AT-Wartung
- I0-06** AT-Kompressor

Technical specifications for the floor construction:

- XPS-Dämmung, d = 60 mm, WLK 035
- Bitumenschweißbahn V60 S4, 1-lagig, vollflächig auf Stoß verklebt
- Sauberkeitsschicht C12/15, d = 50 mm, flügelrad geglättet
- Kapillarsaugfähige Schicht, Scheiter der Kärnung 16/32 mm, d = ca. 10 cm
- Tragschicht, Recyclingmaterial der Körnung 0/32 - 0/56 mm, d = ca. 50 cm
- Geotextil (GRK 4)

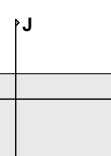

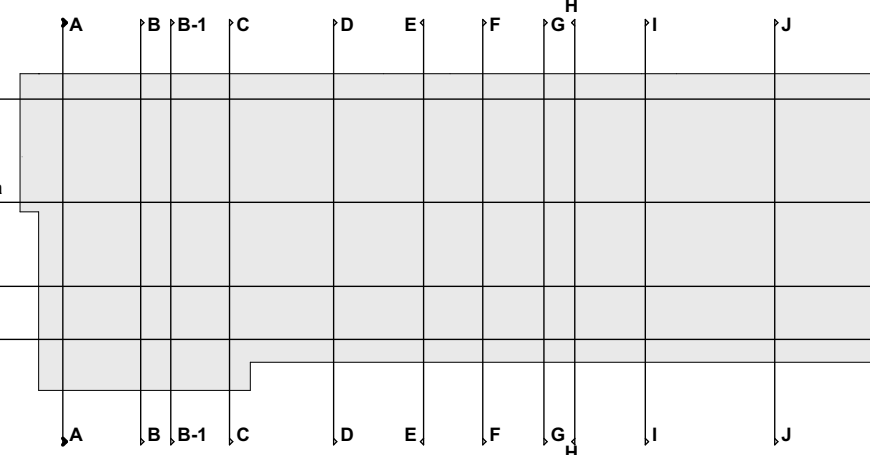

BAUVERHÄLTNISSE

Neubau eines Feuerwehrrätehauses mit Dienstleistungszentrum
 Weilburger Str. 44
 61250 Usingen

AUFTRAGGEBER

Magistrat der Stadt Usingen
 Wilhelmstr. 1
 61250 Usingen
 TEL 06081 1024-0
 FAX 06081 1024-9033
 E-MAIL bauamt@usingen.de

ARCHITEKT

Lengfeld & Wilsch Architekten PartG mbB
 Herberstraße 10
 64295 Darmstadt
 TEL 06151 4144 0
 FAX 06151 4144 20
 E-MAIL post@lengfeld-wilsch.com
 www.lengfeld-wilsch.com

AUSFÜHRUNGSPLANUNG

Schnitte 1-1-Teil 1, 1-1-Teil 2

FWGU-LPH5-A-SN-11-e-

BEARBEITER	GEPRÜFT	GENEHMIGT	FORMAT	MASSSTAB	DATUM
SL/ MK	RS	RS	A0 1340x594	1:50	2025.08.25