


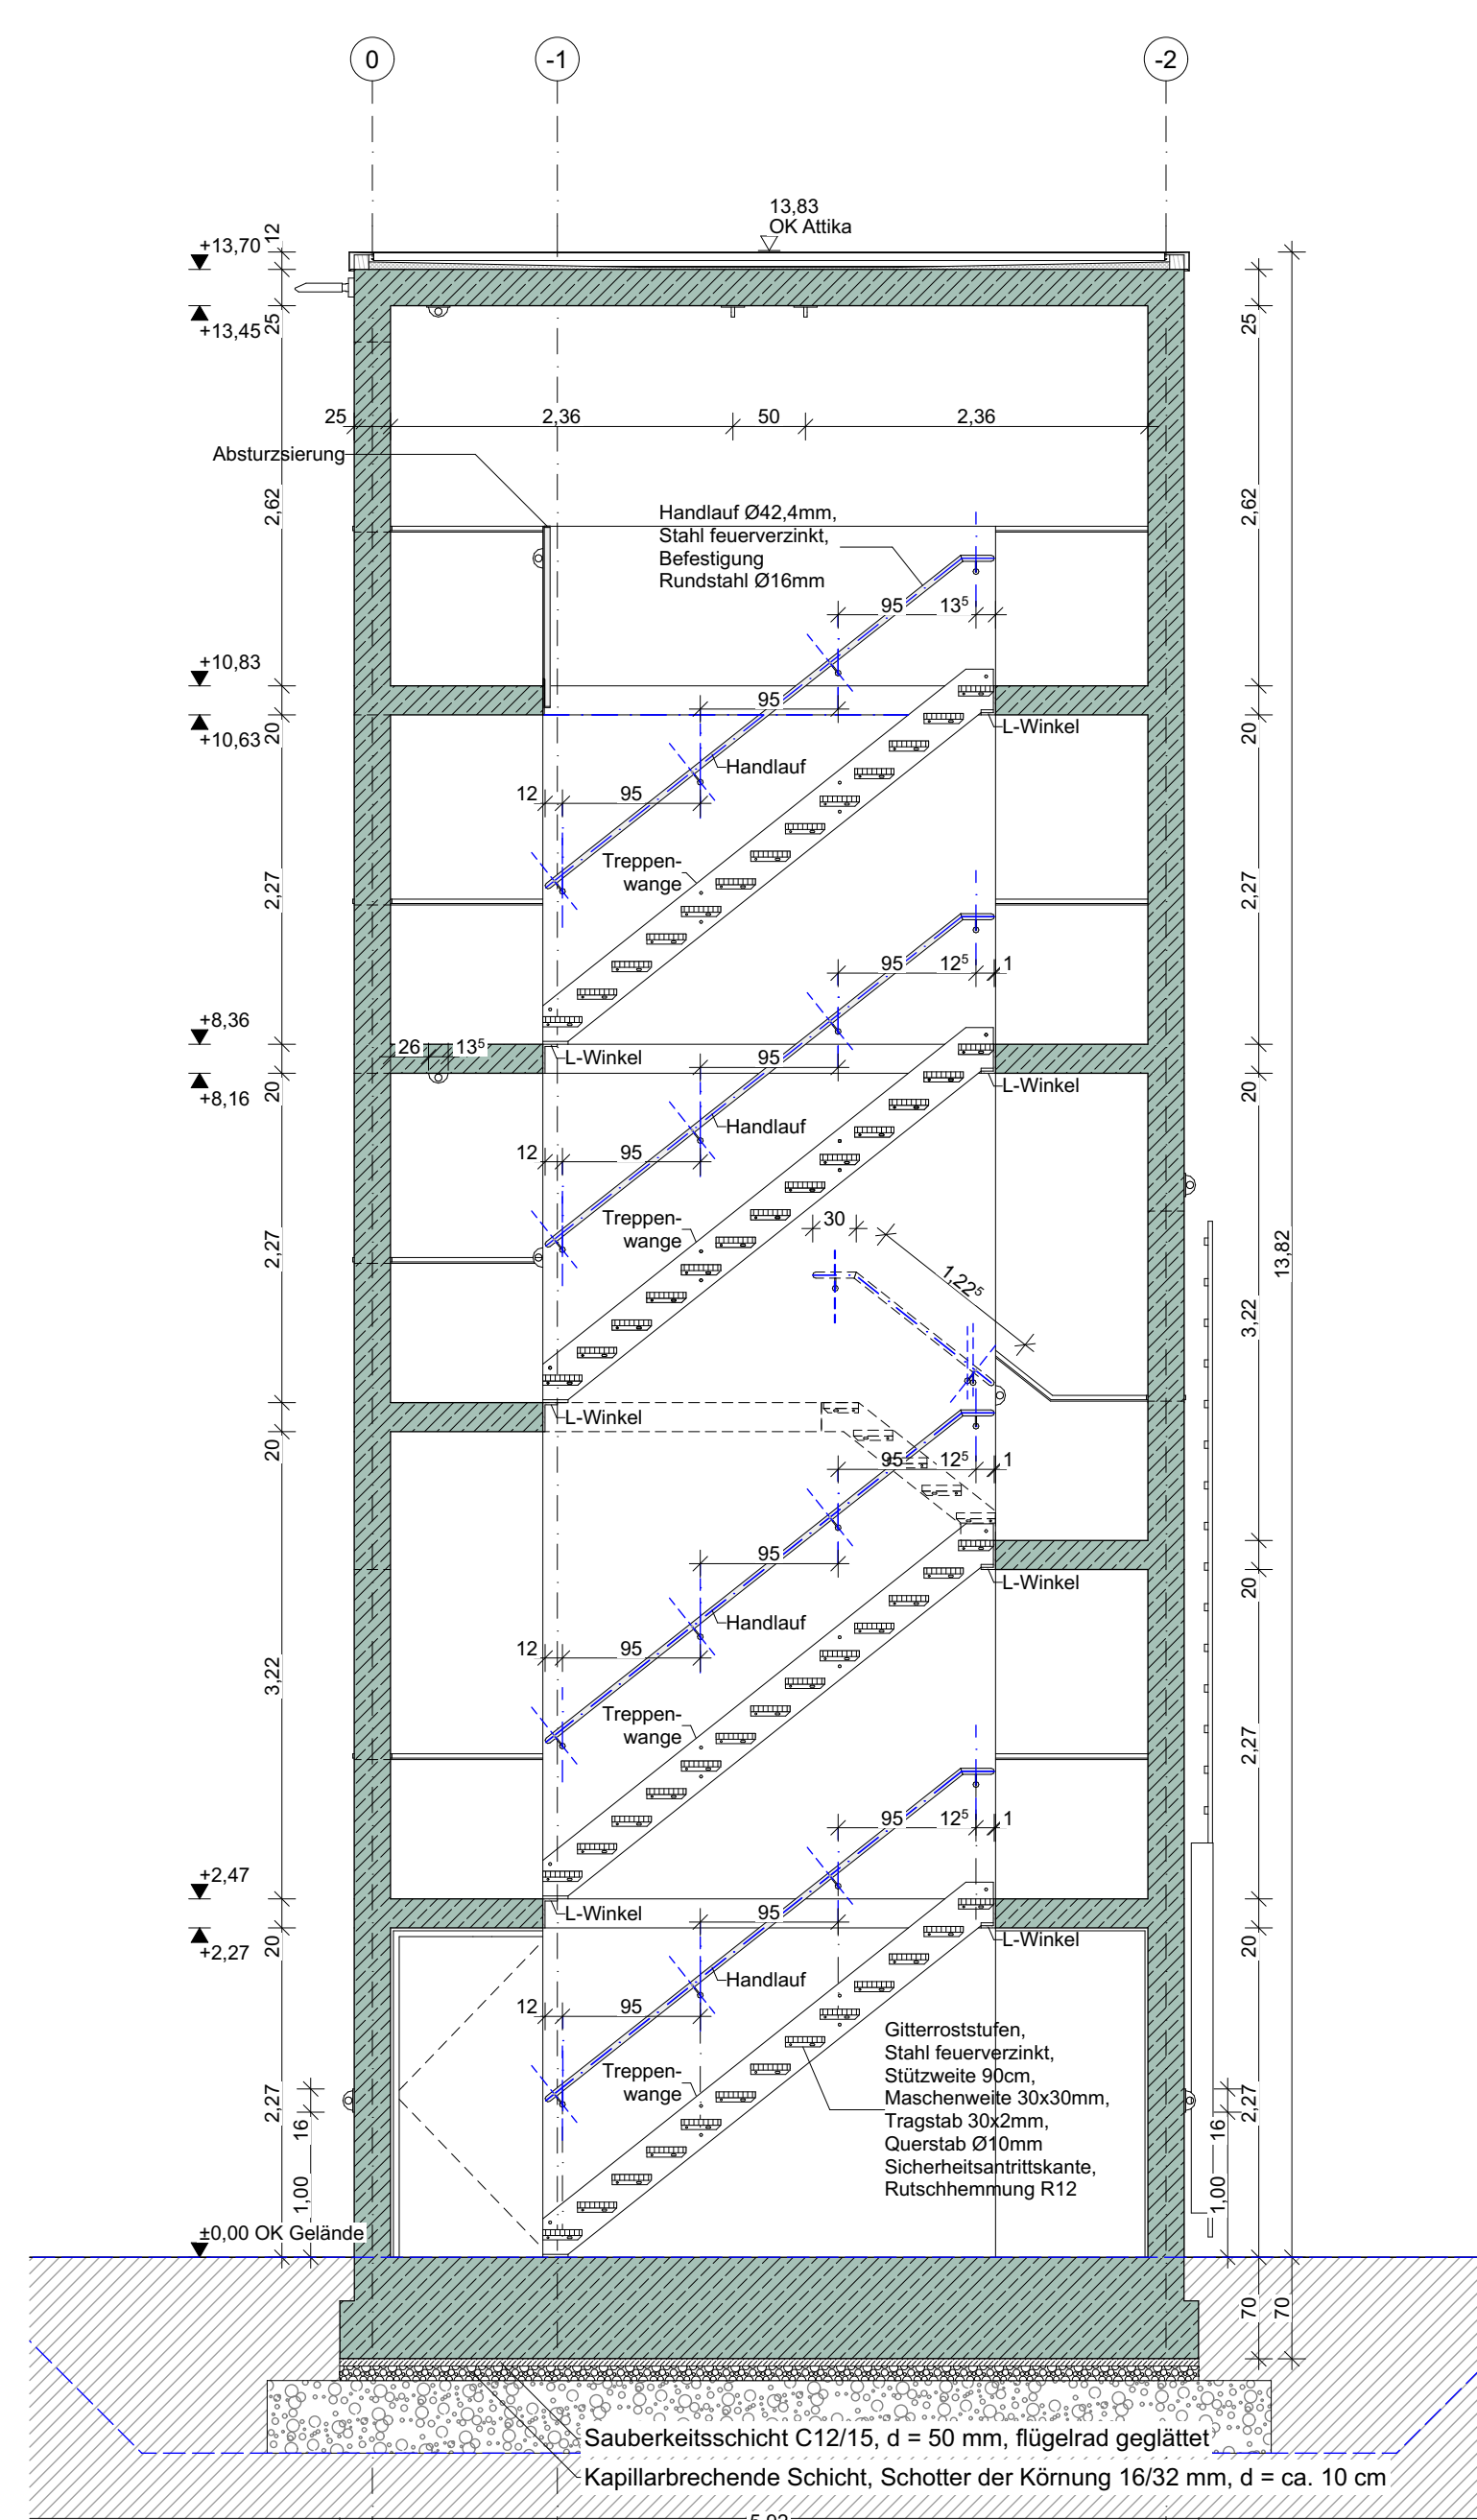
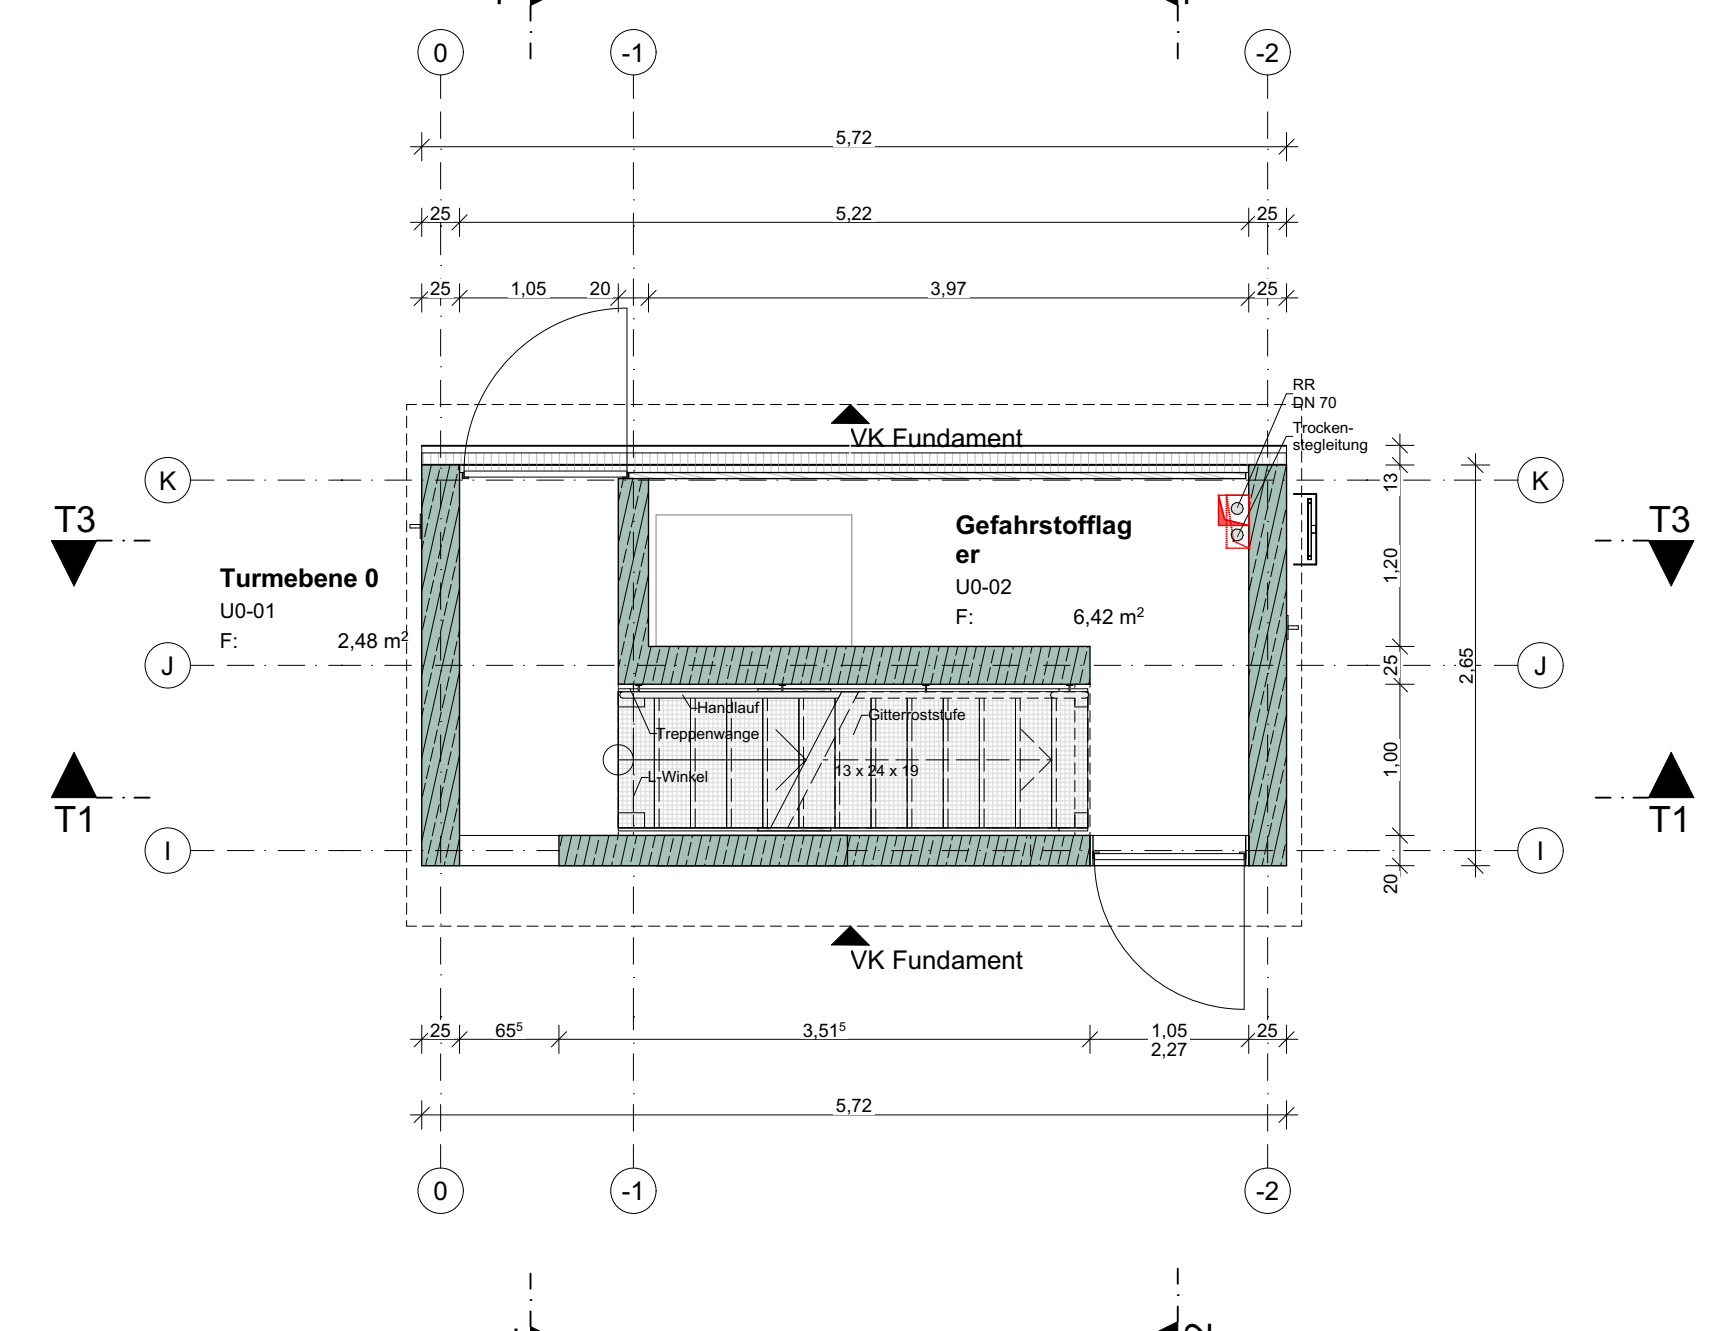
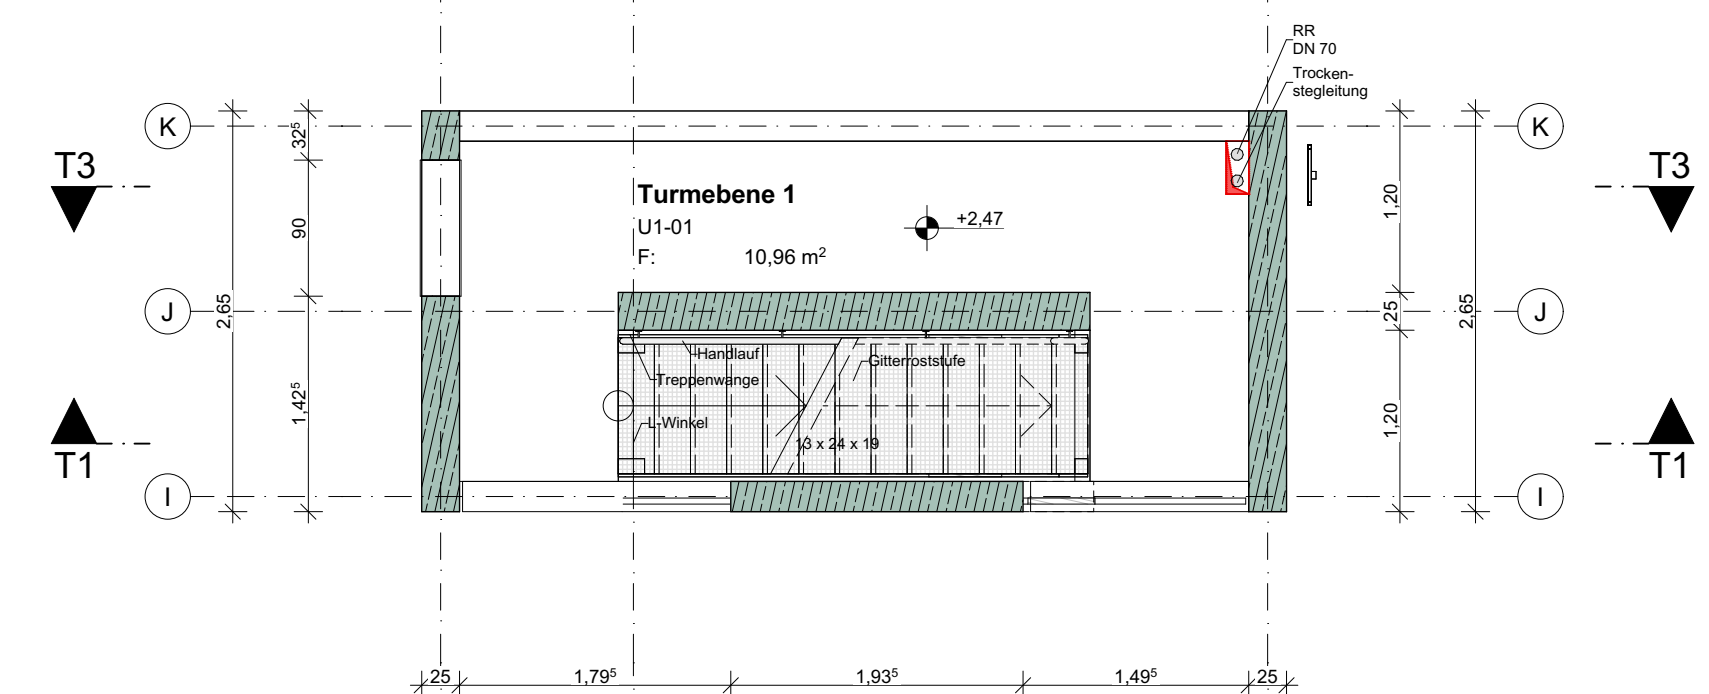
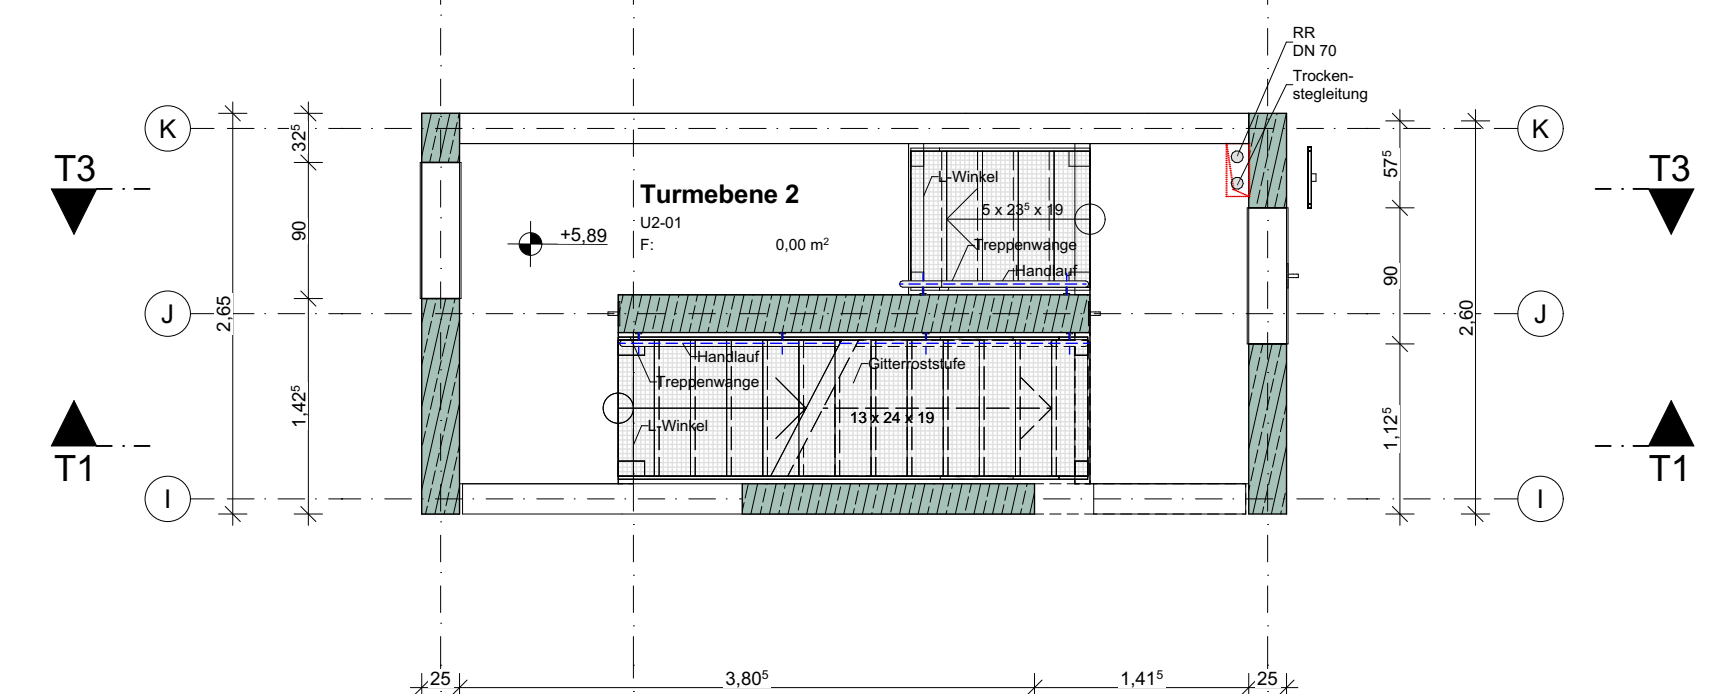
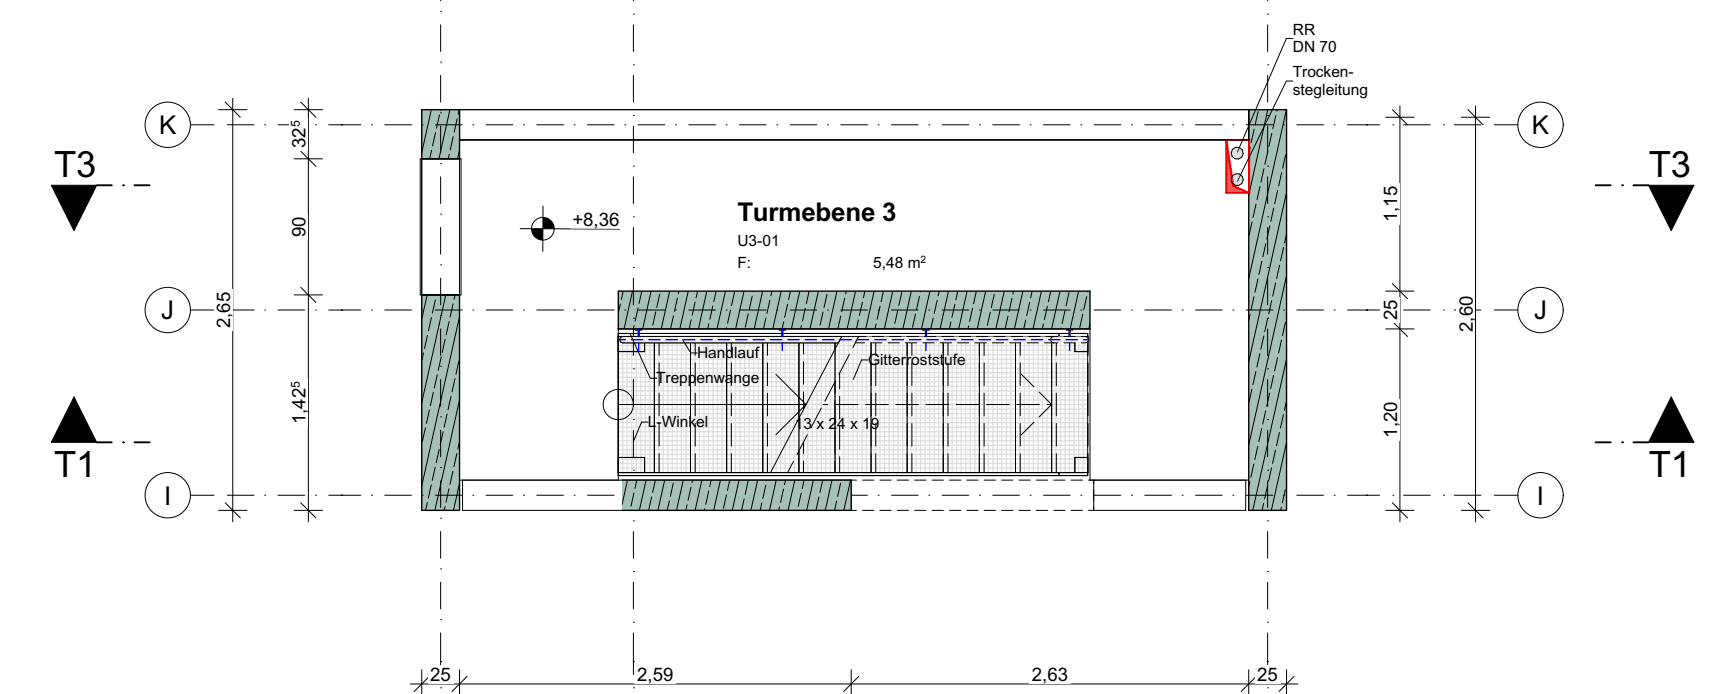
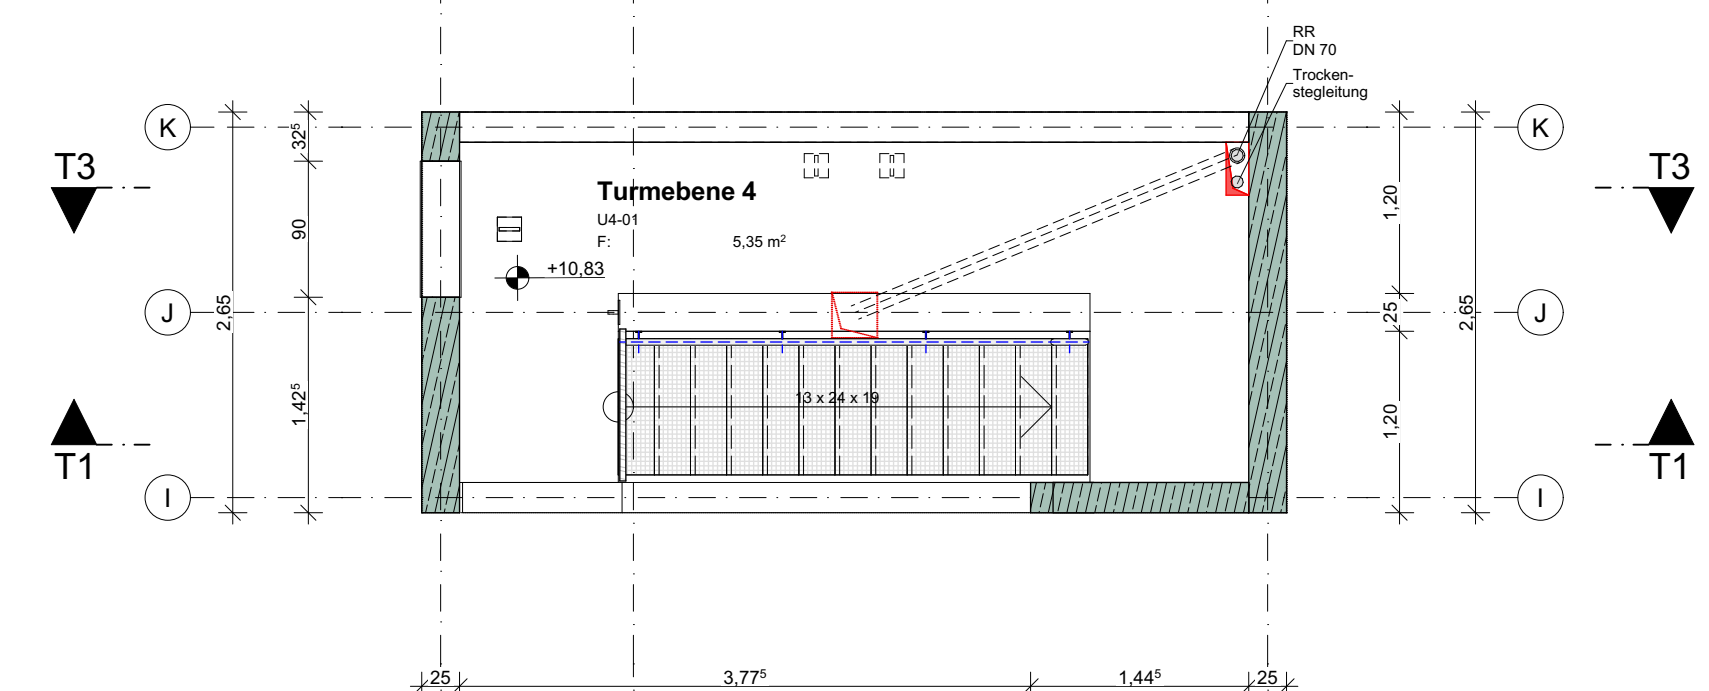


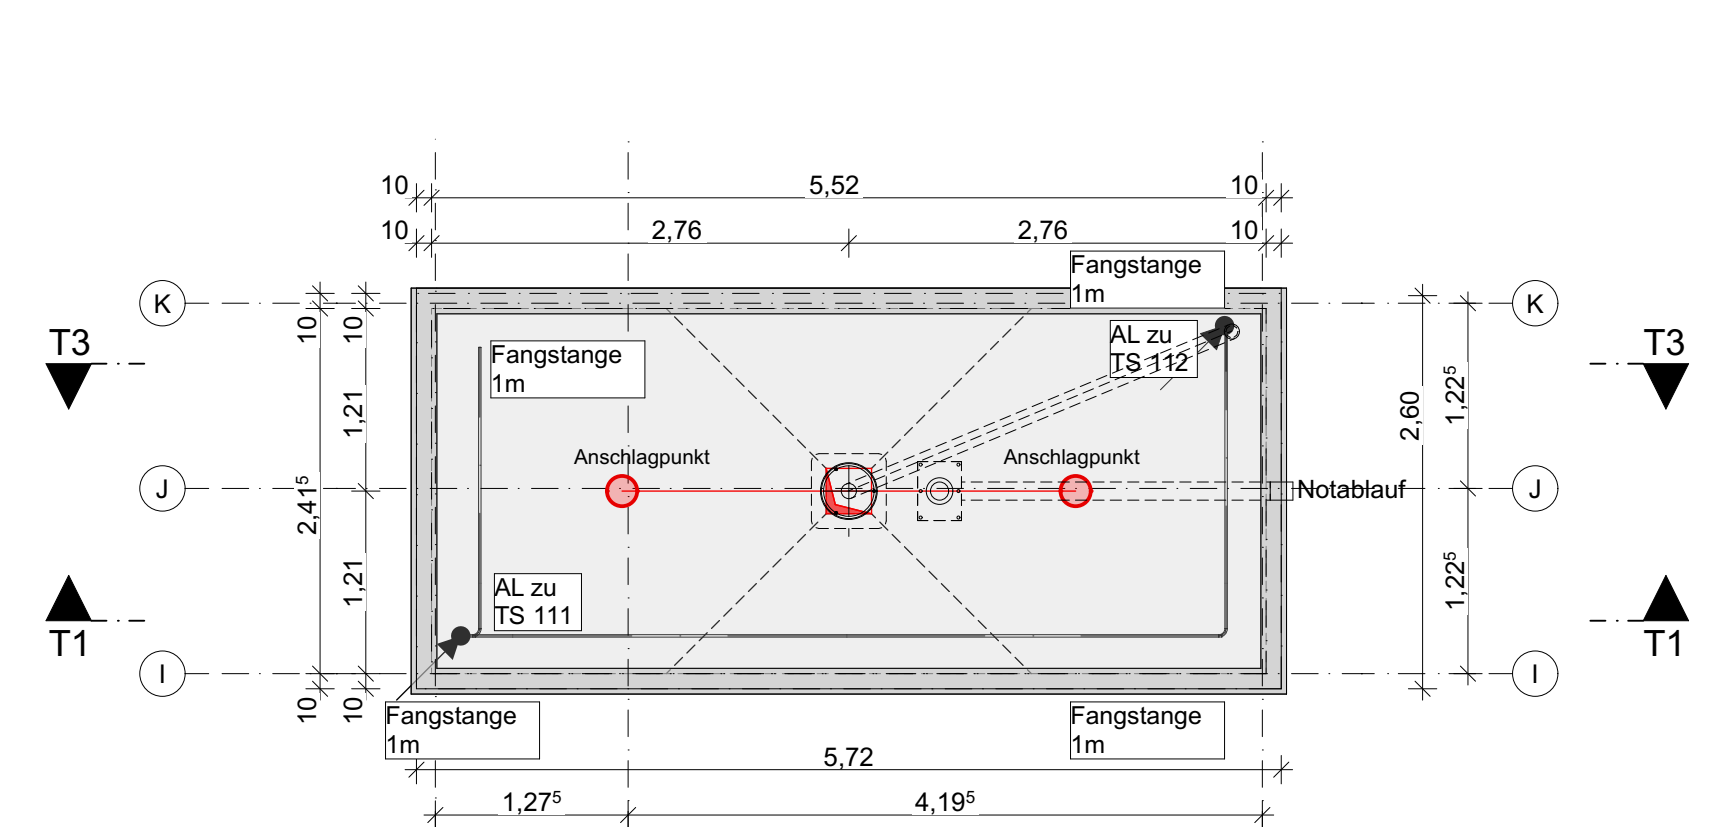


Schnitt T1-T1

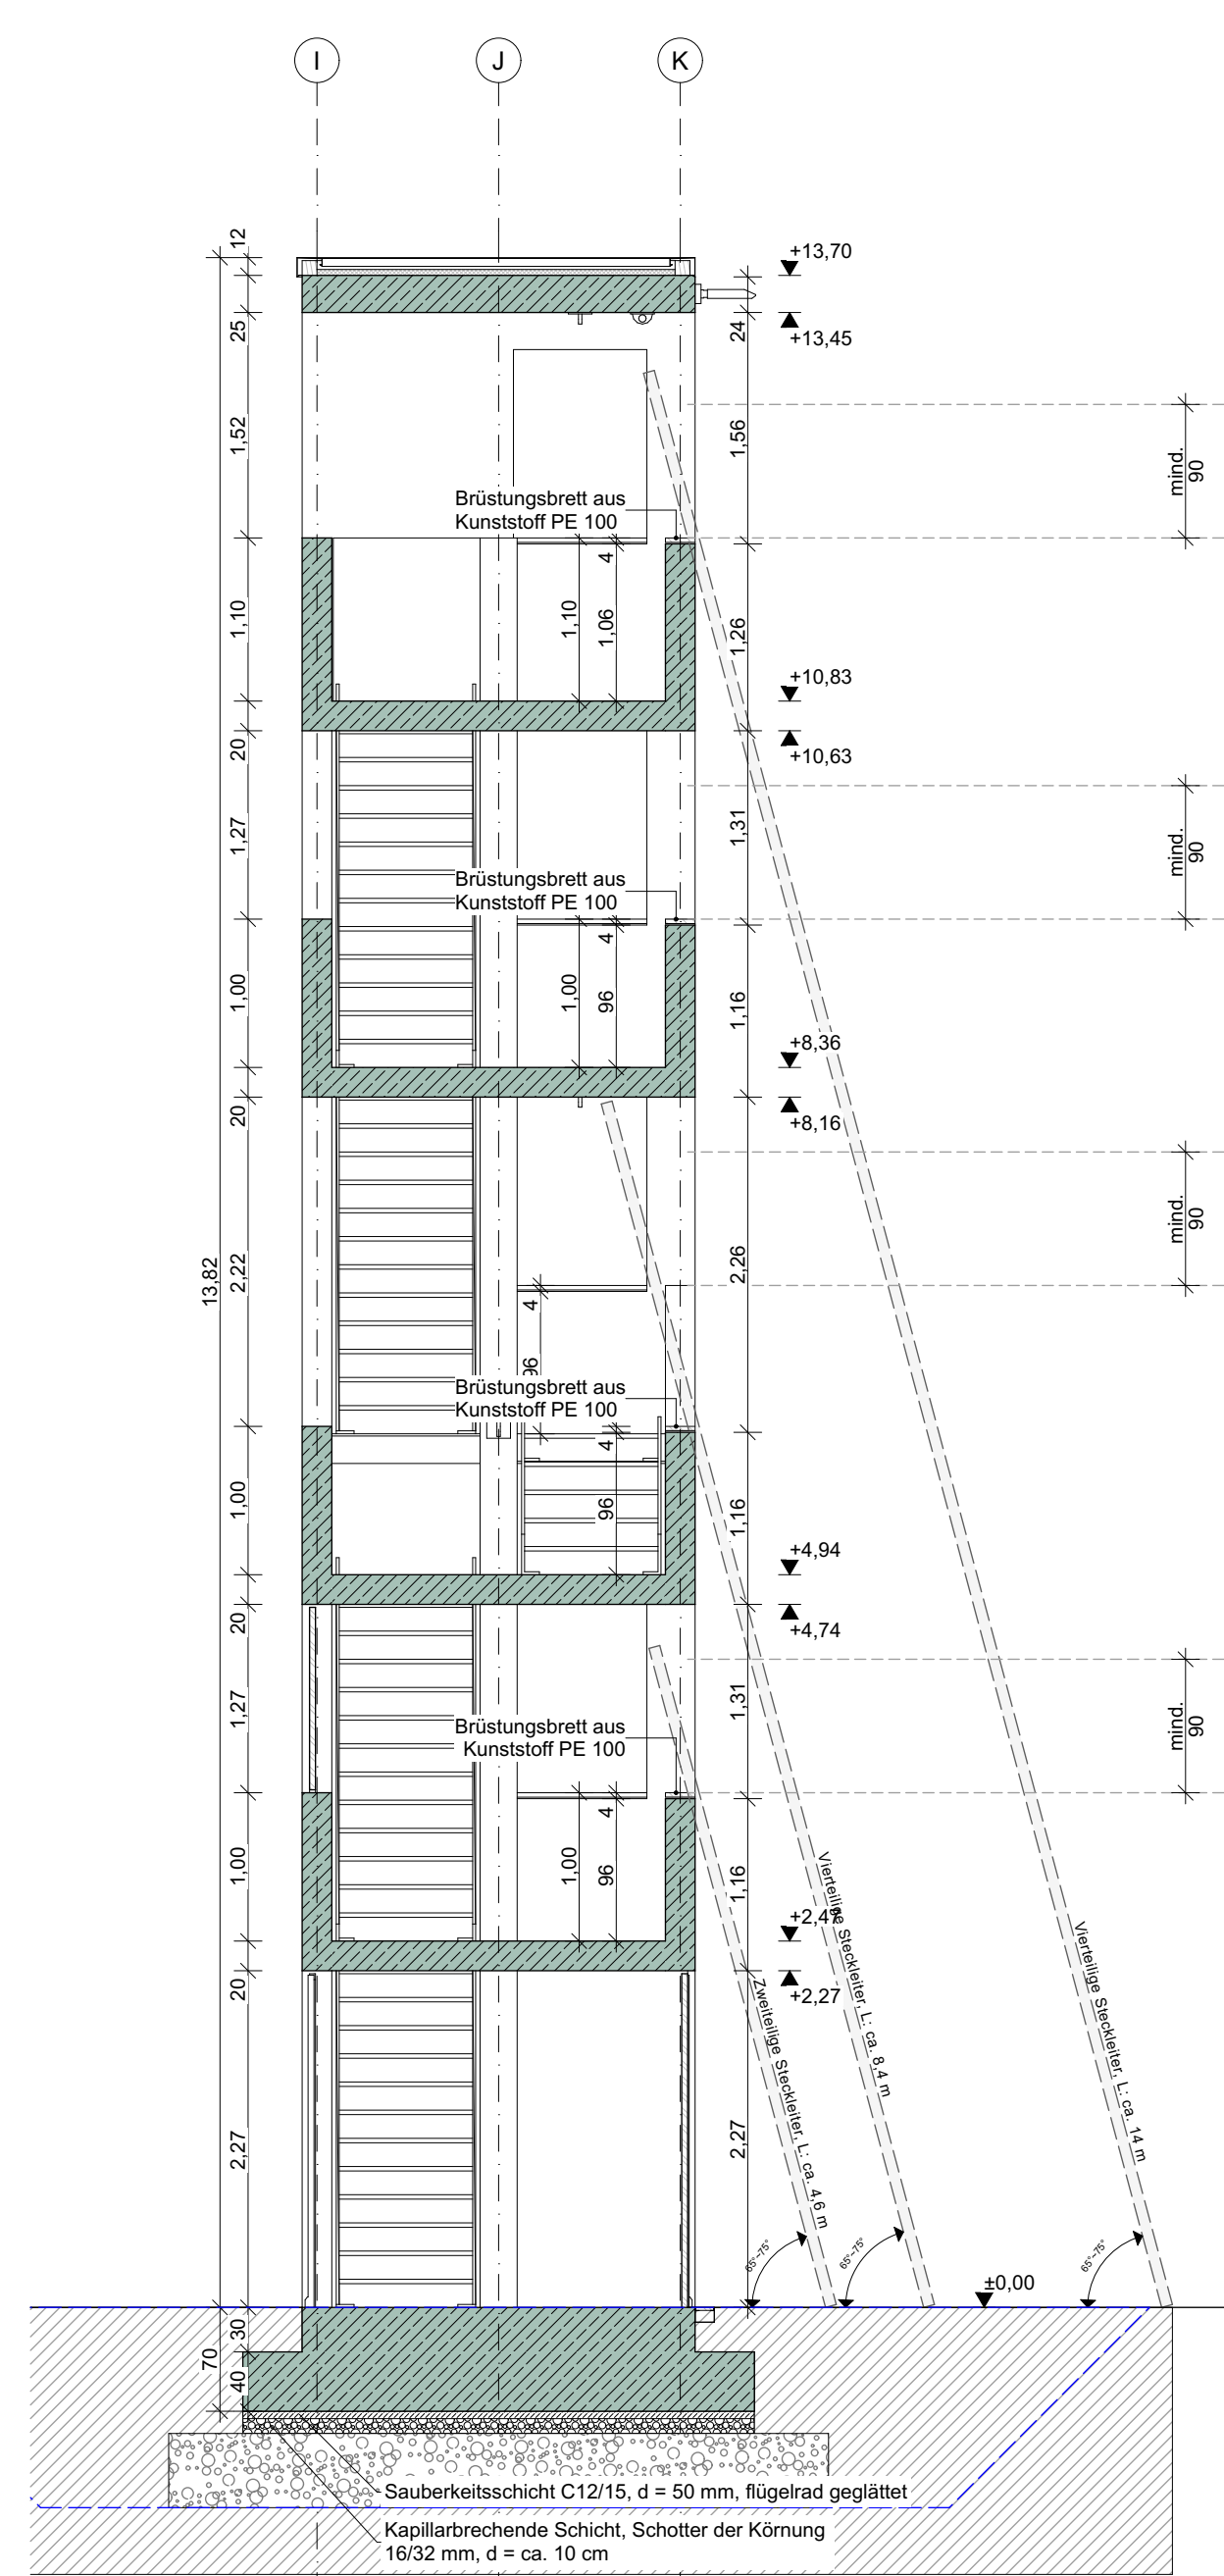


Schnitt T2-T2

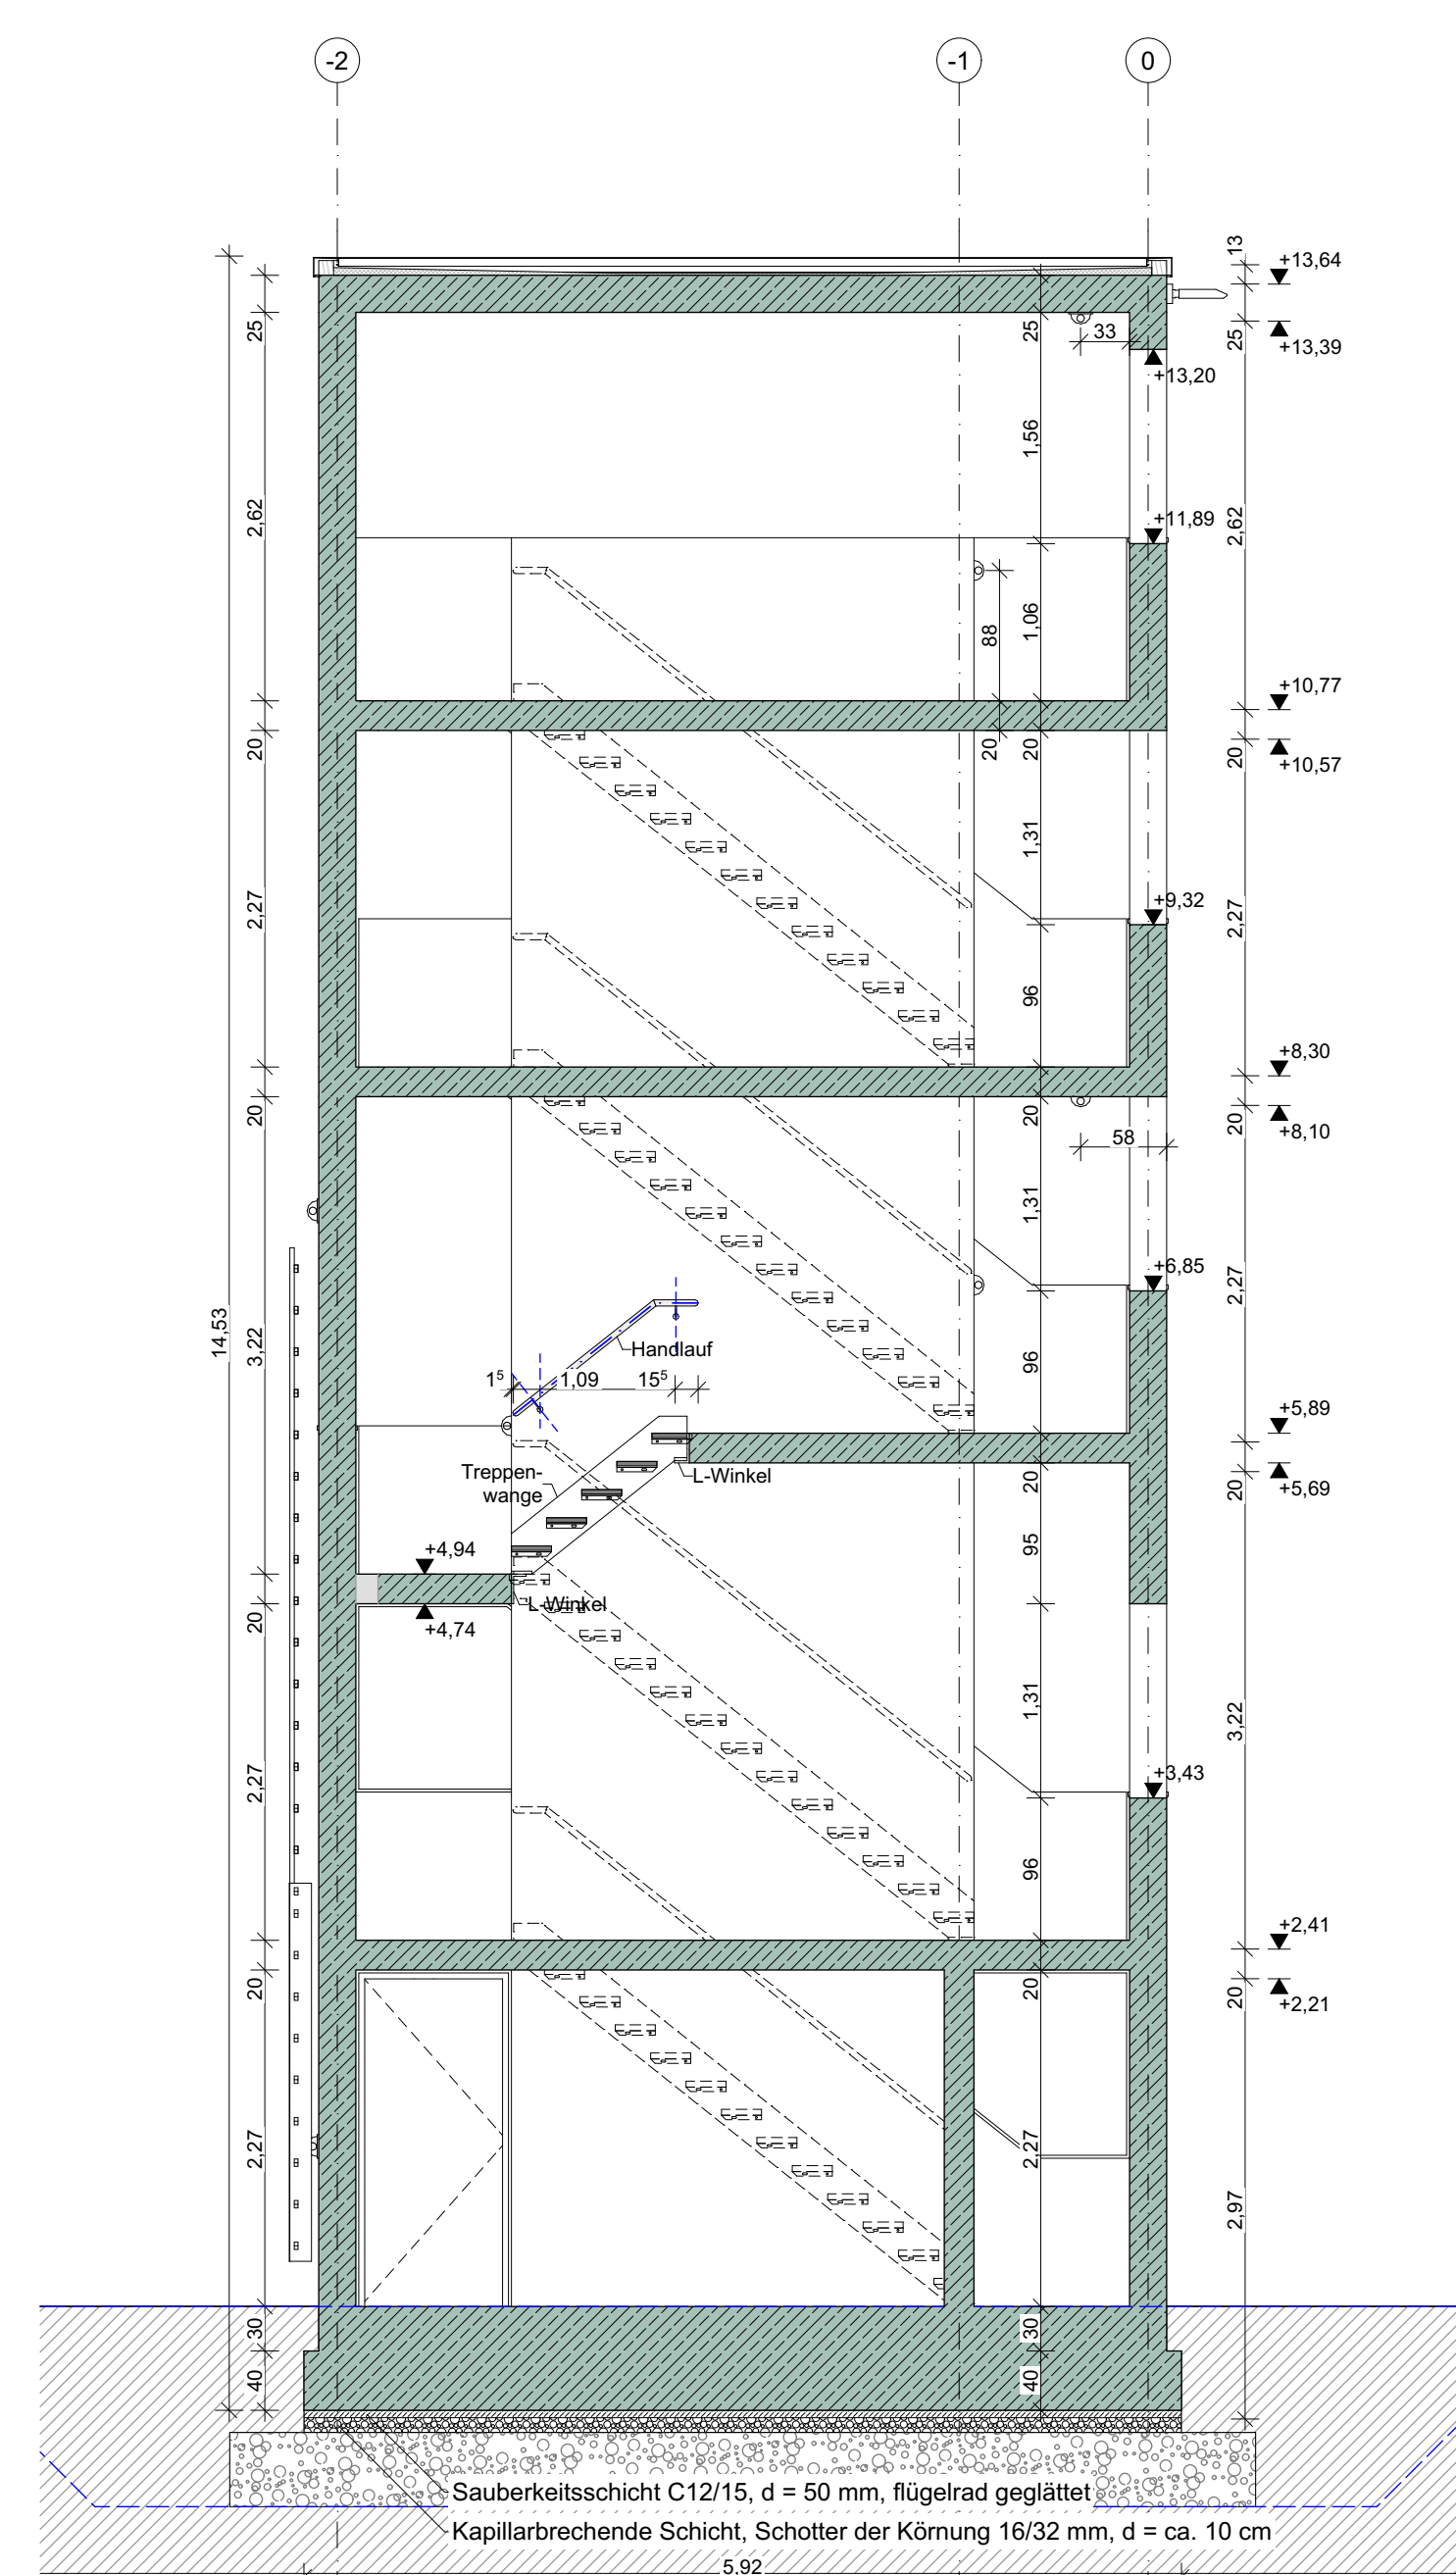


Schnitt T3-T3

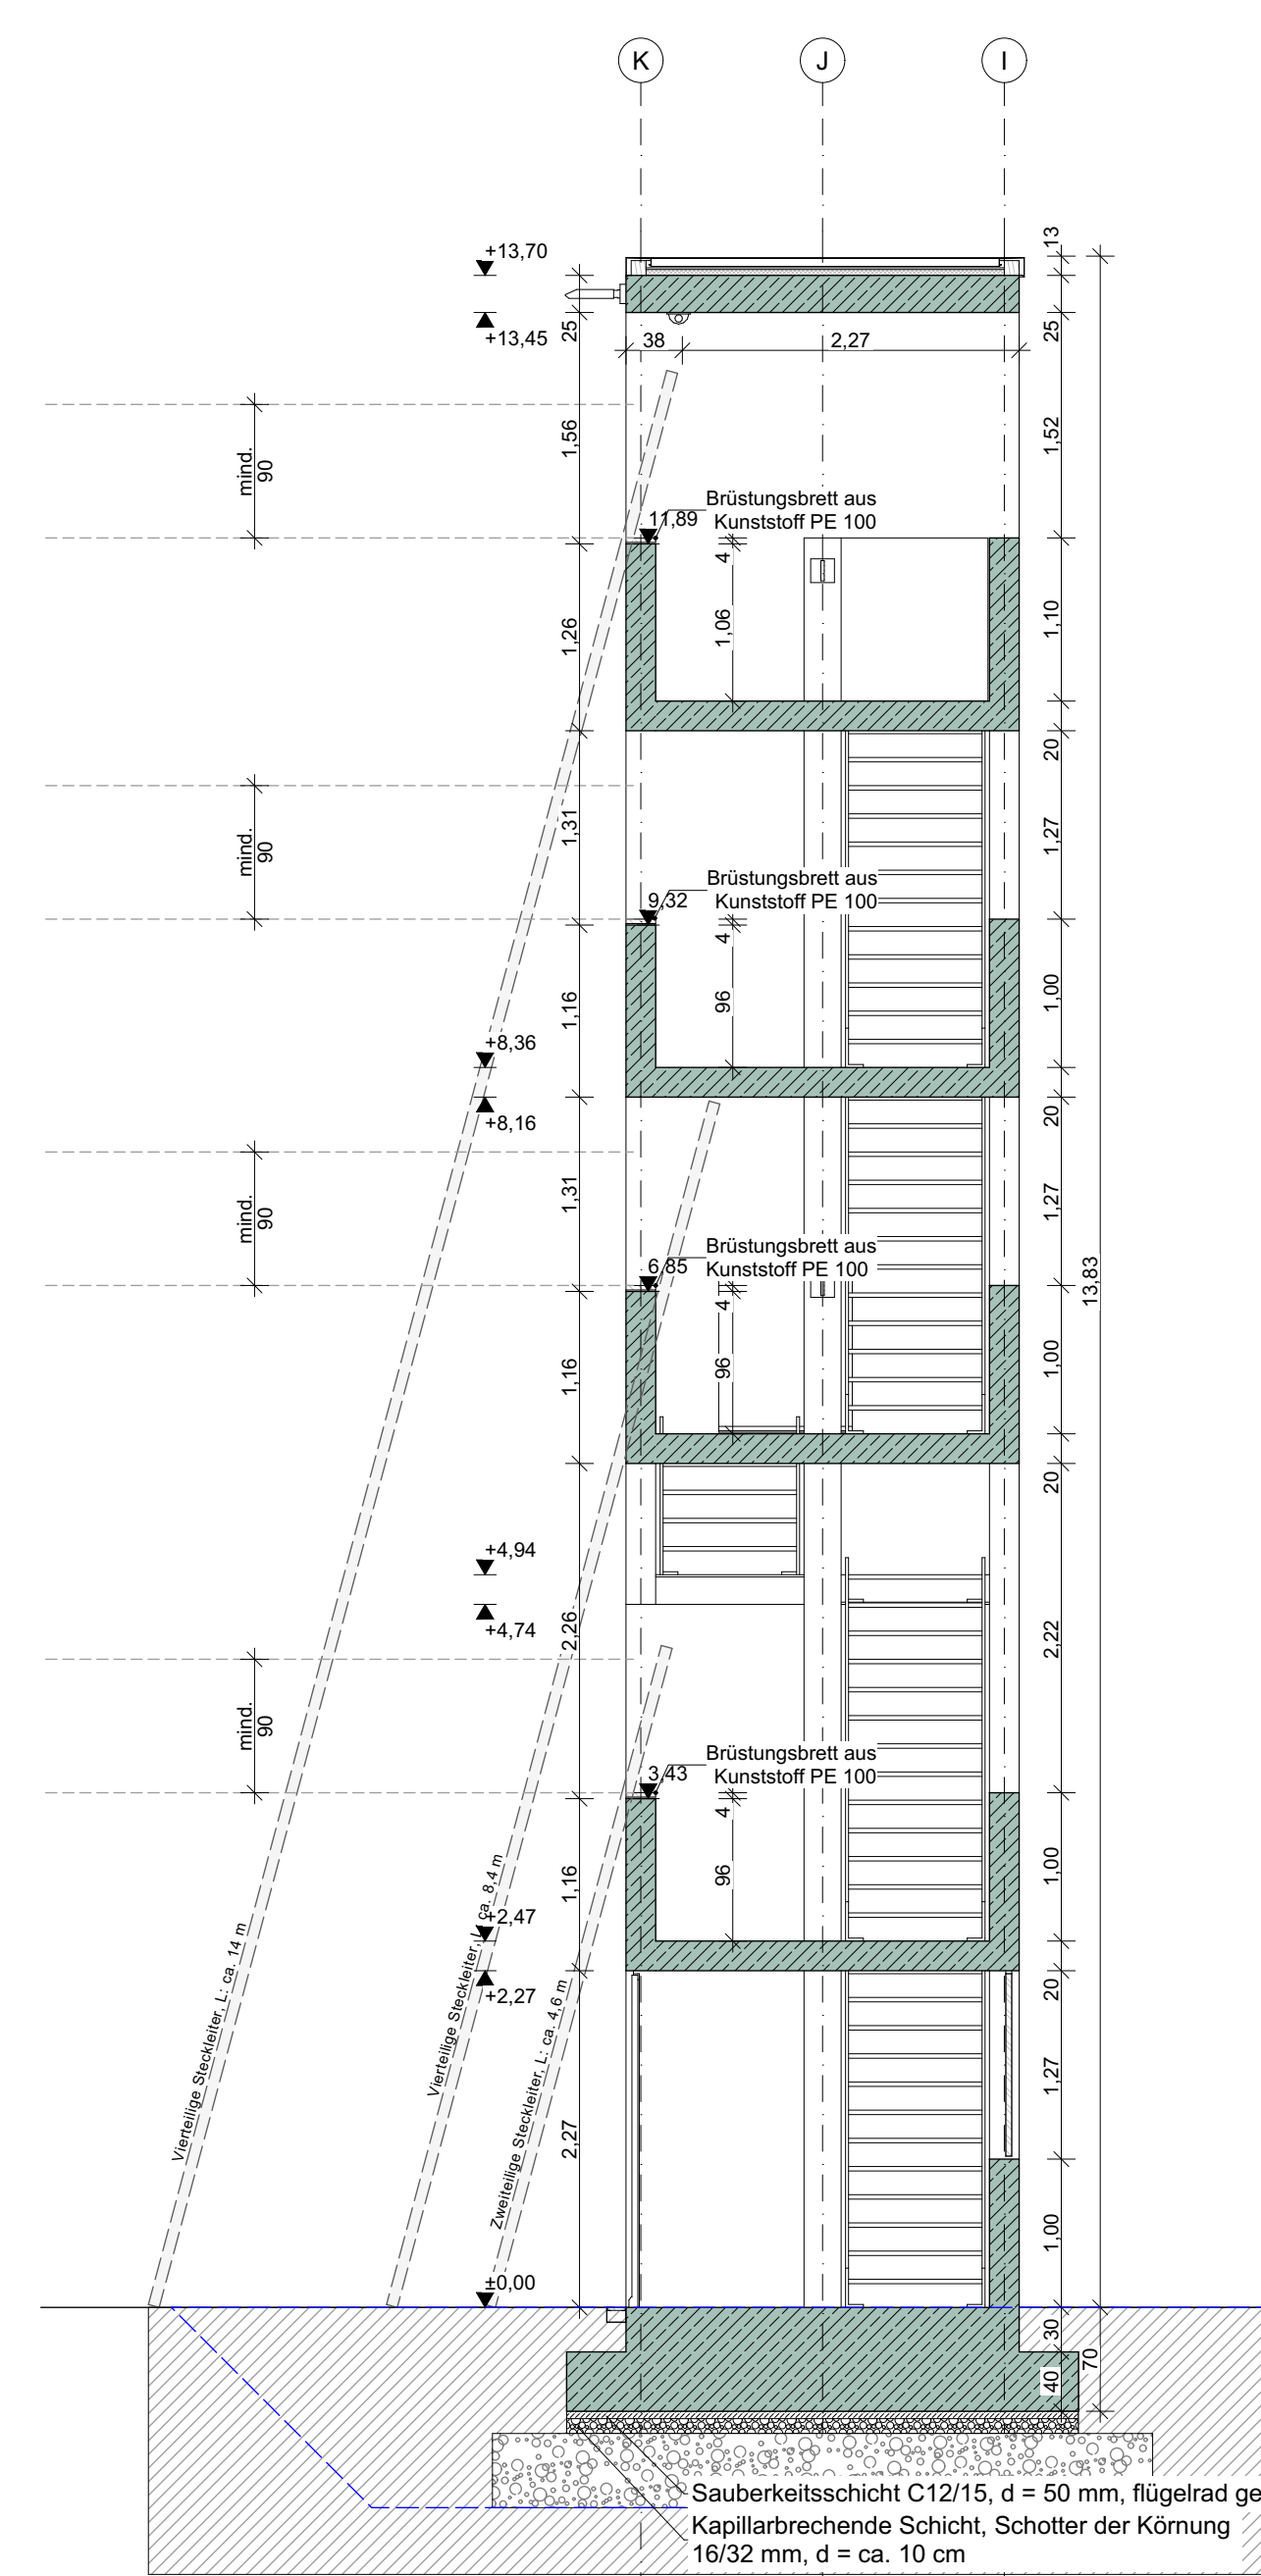


Schnitt T4-T4

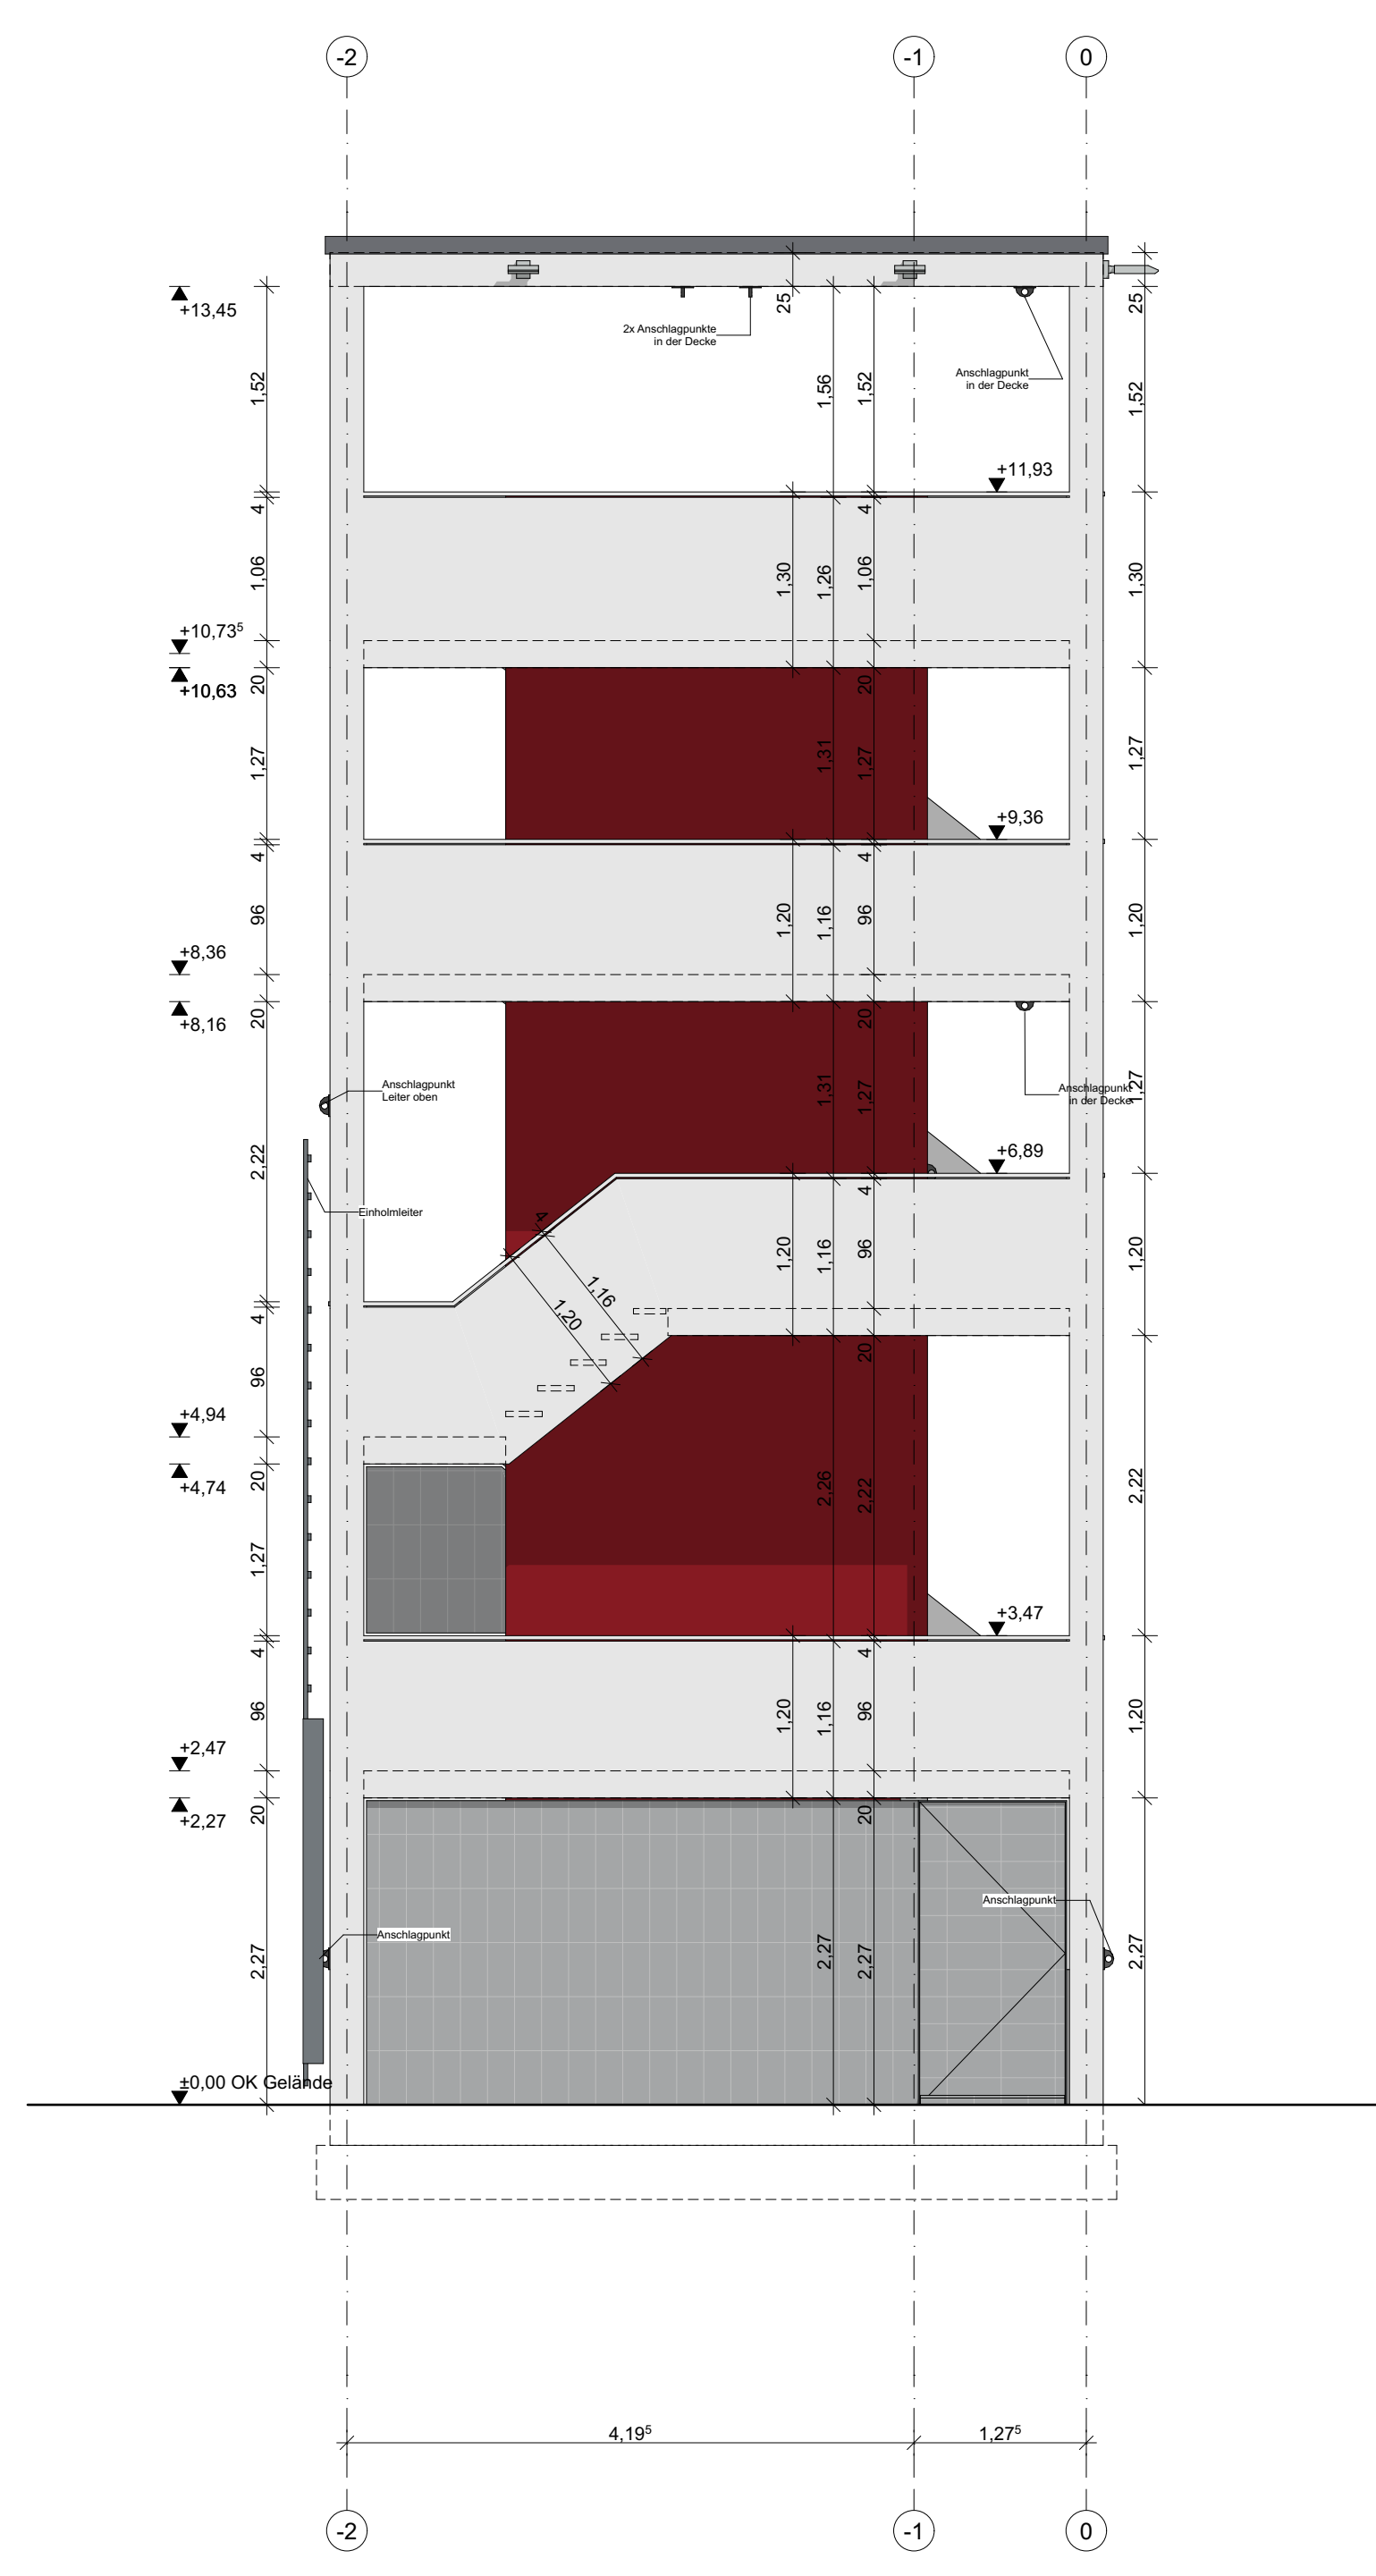


Ansicht Nord

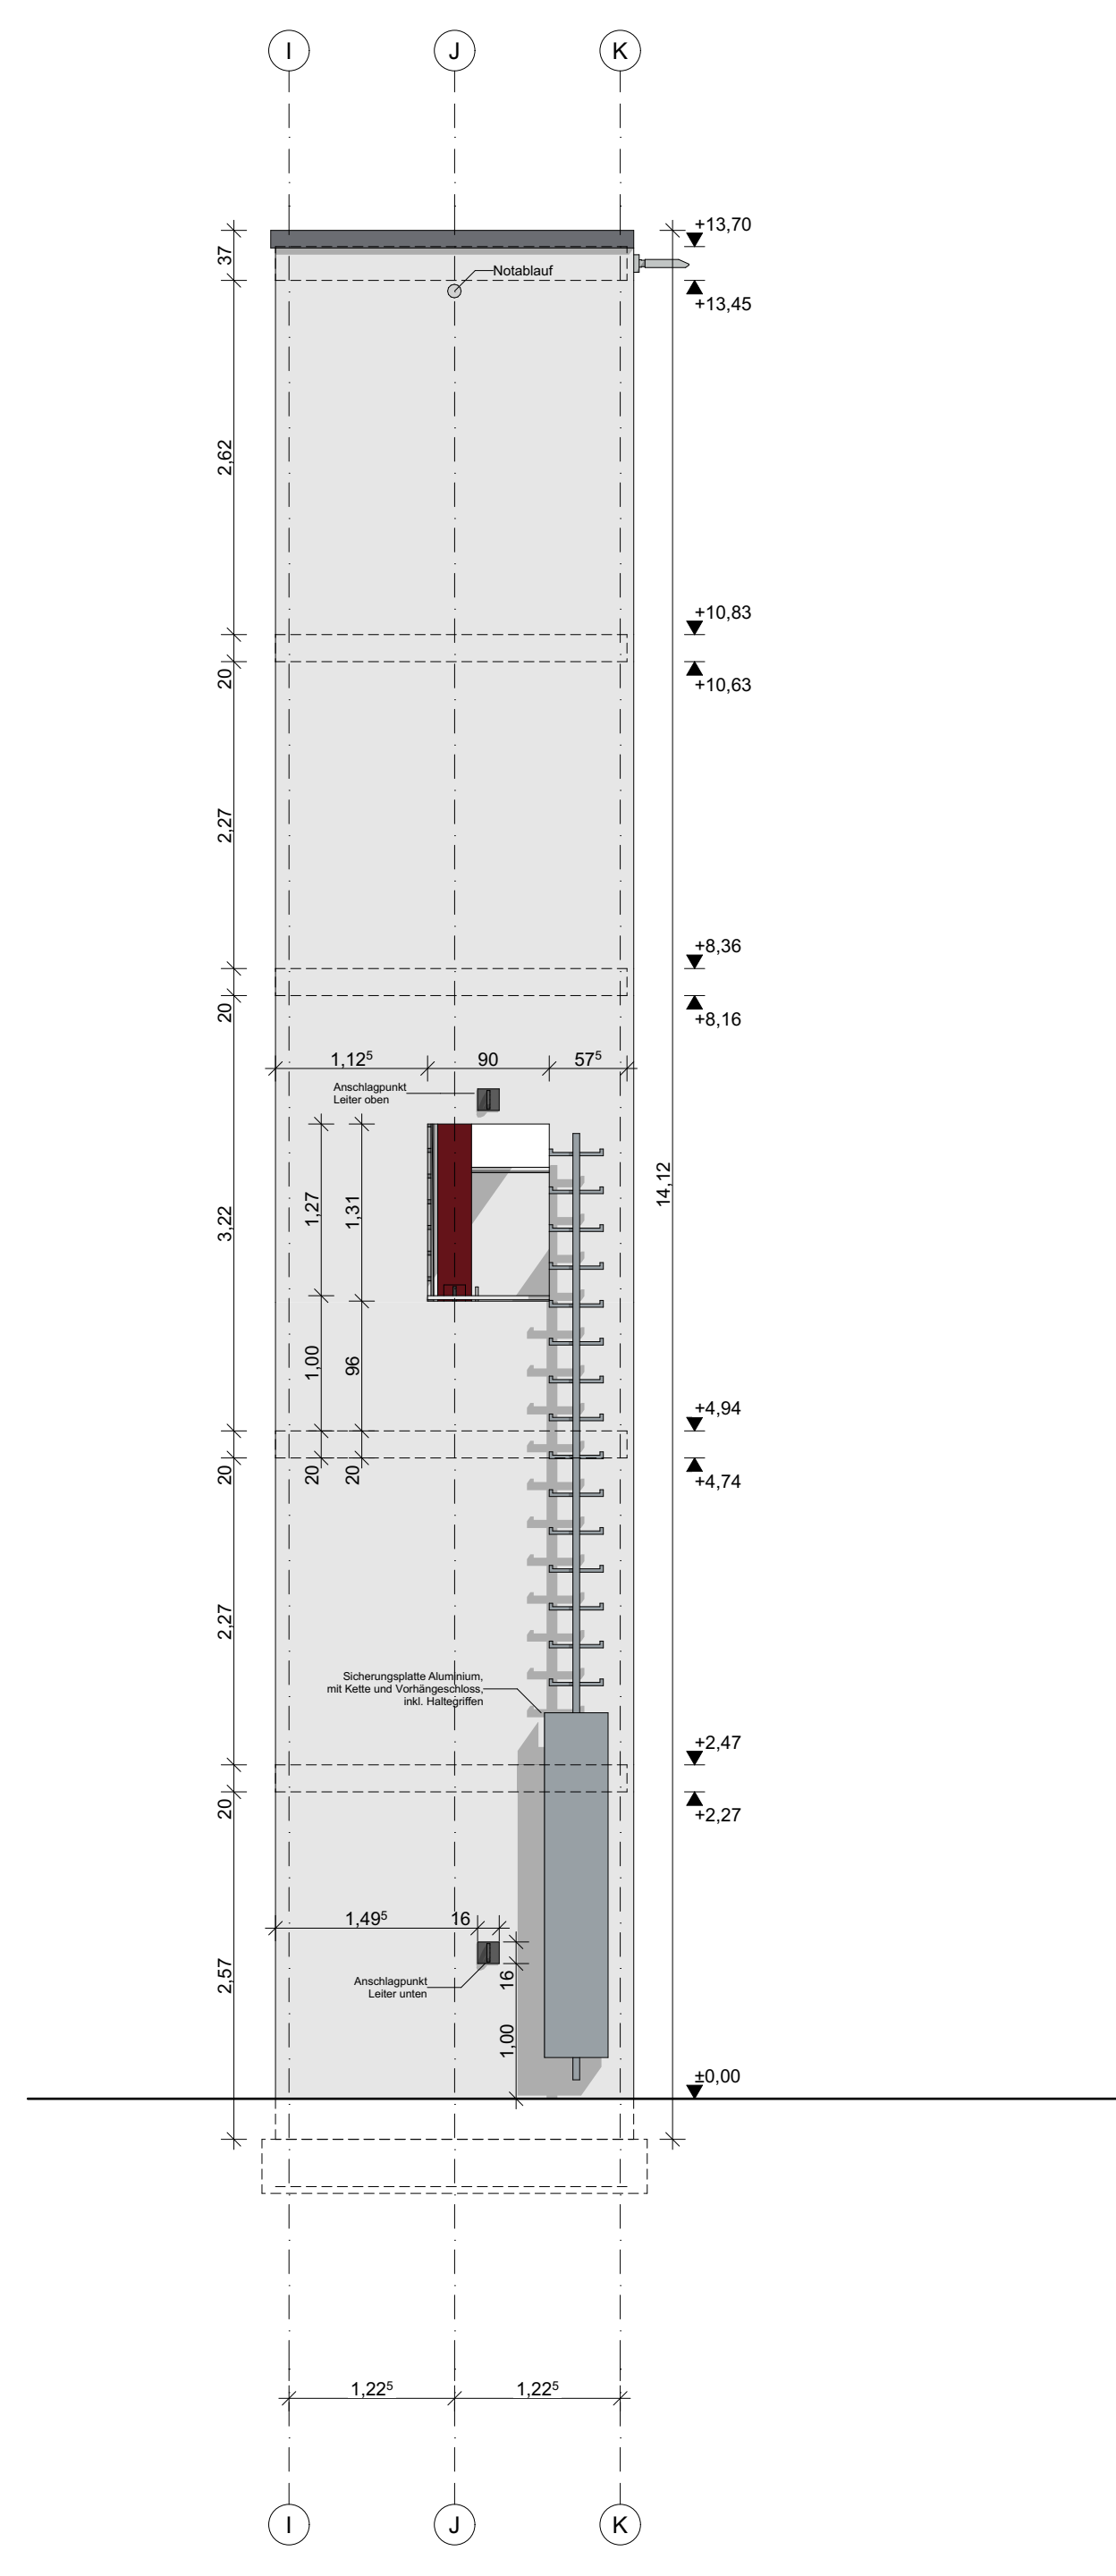

Ansicht Ost

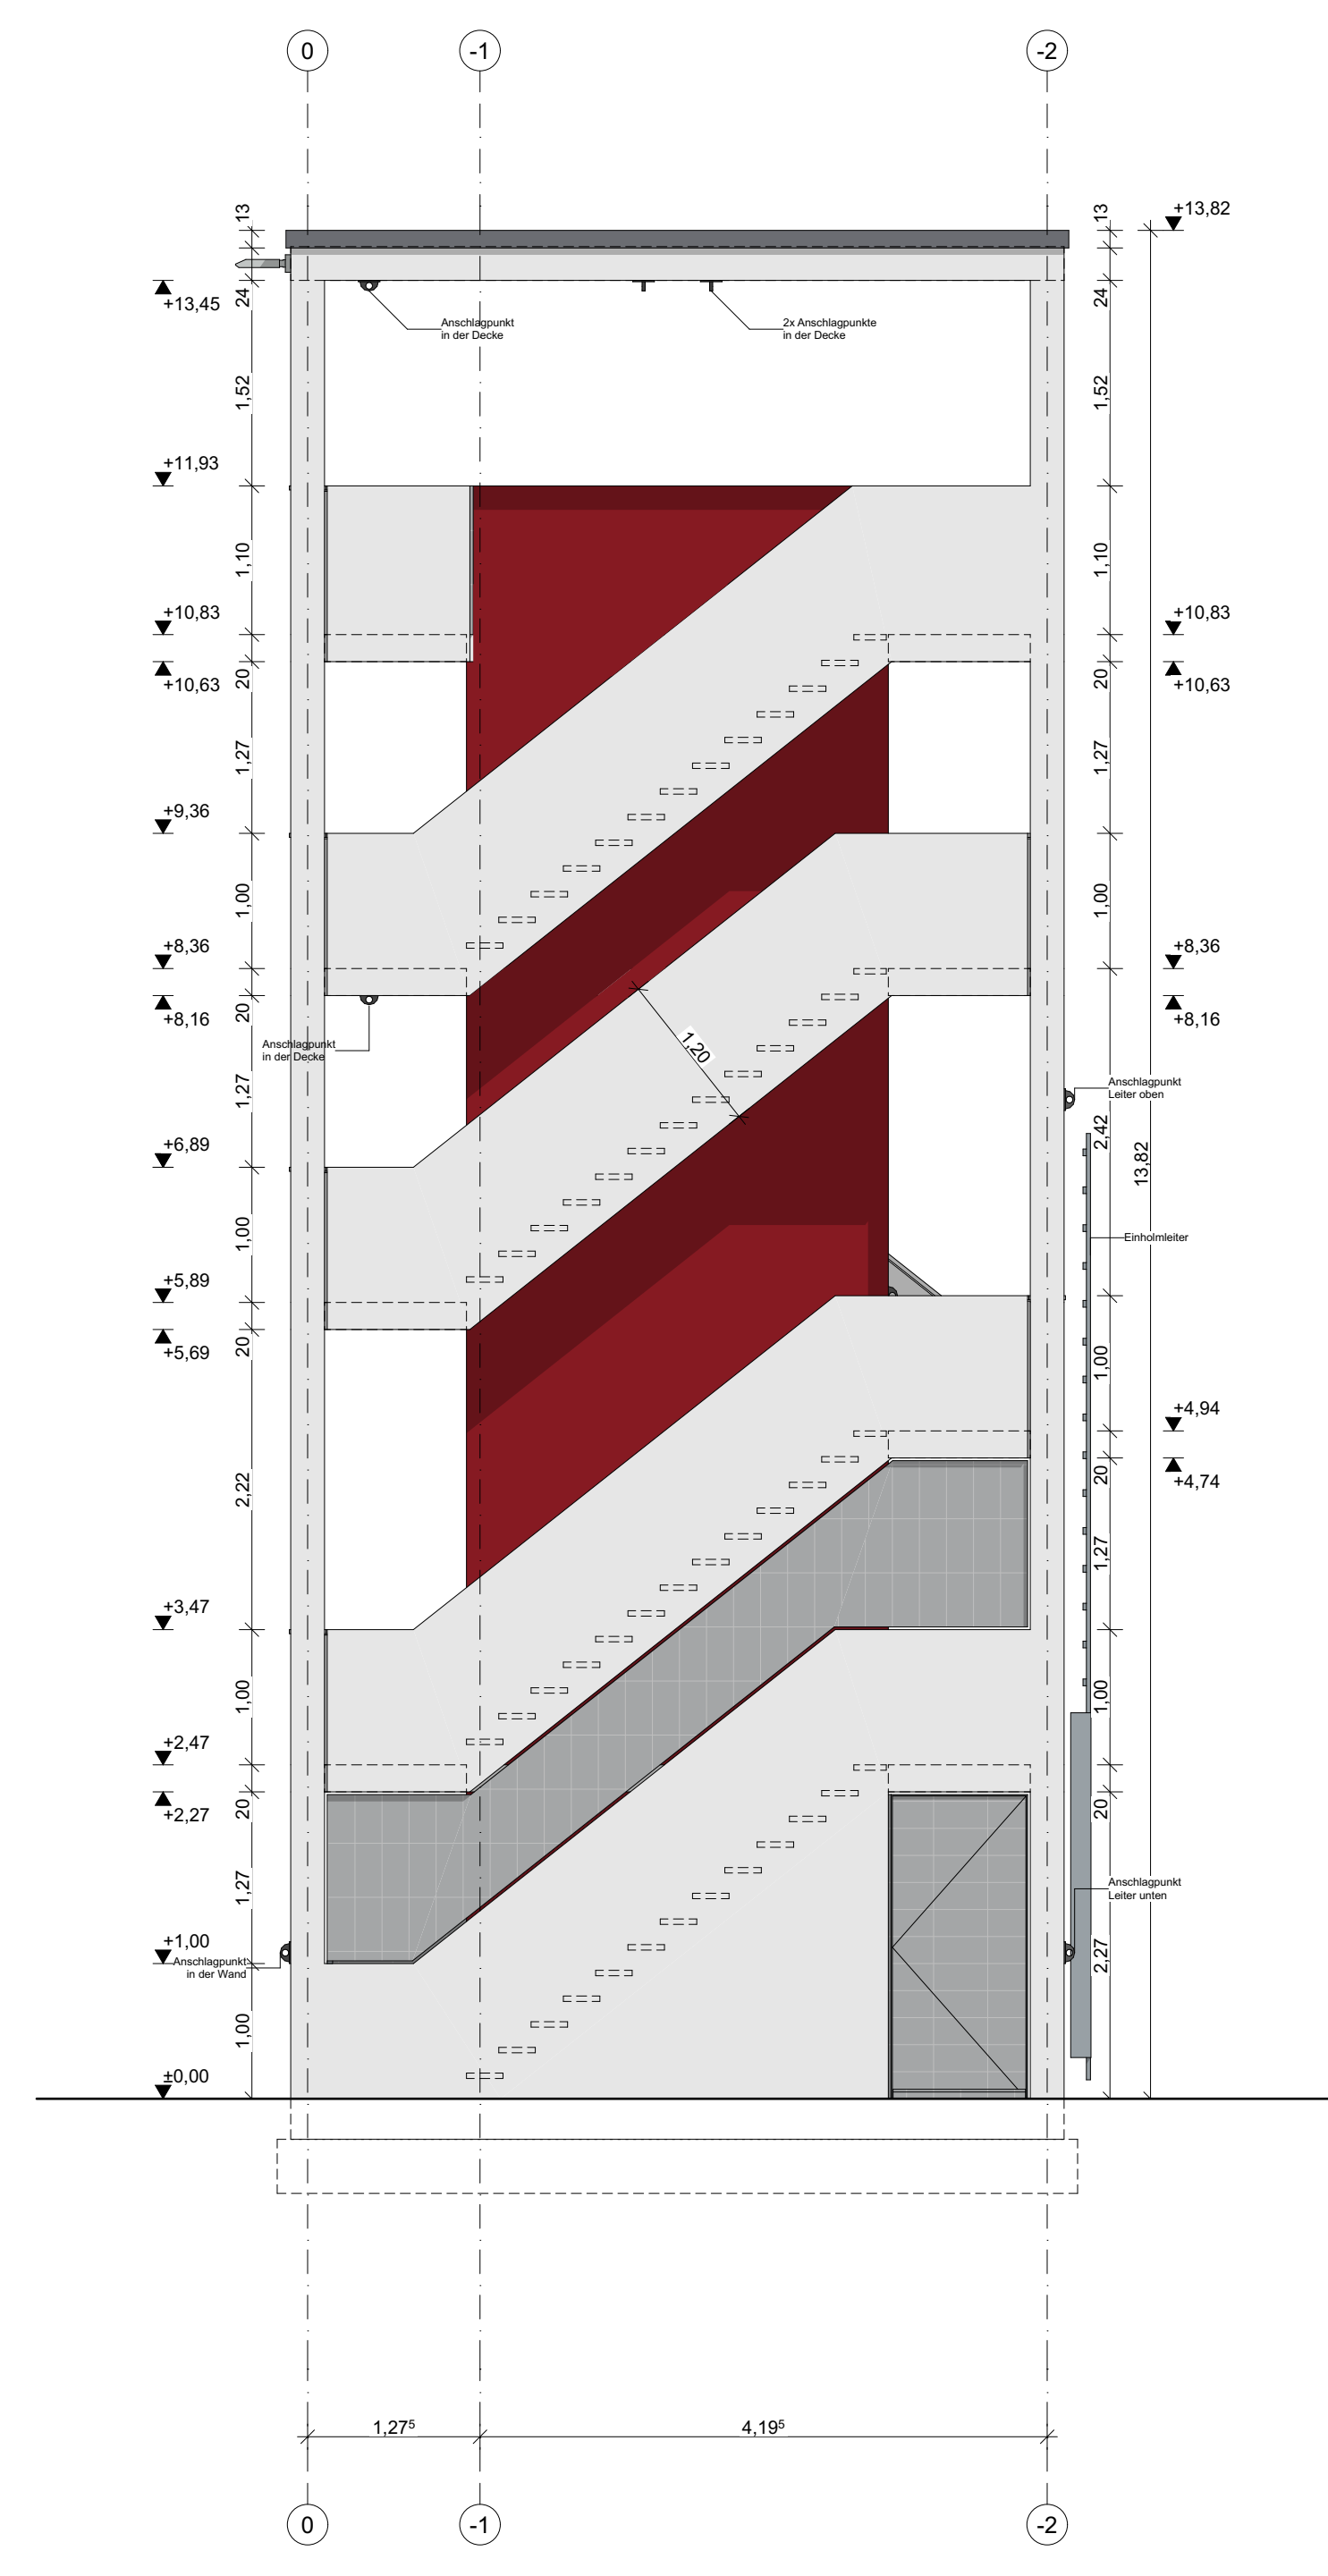

Ansicht Süd

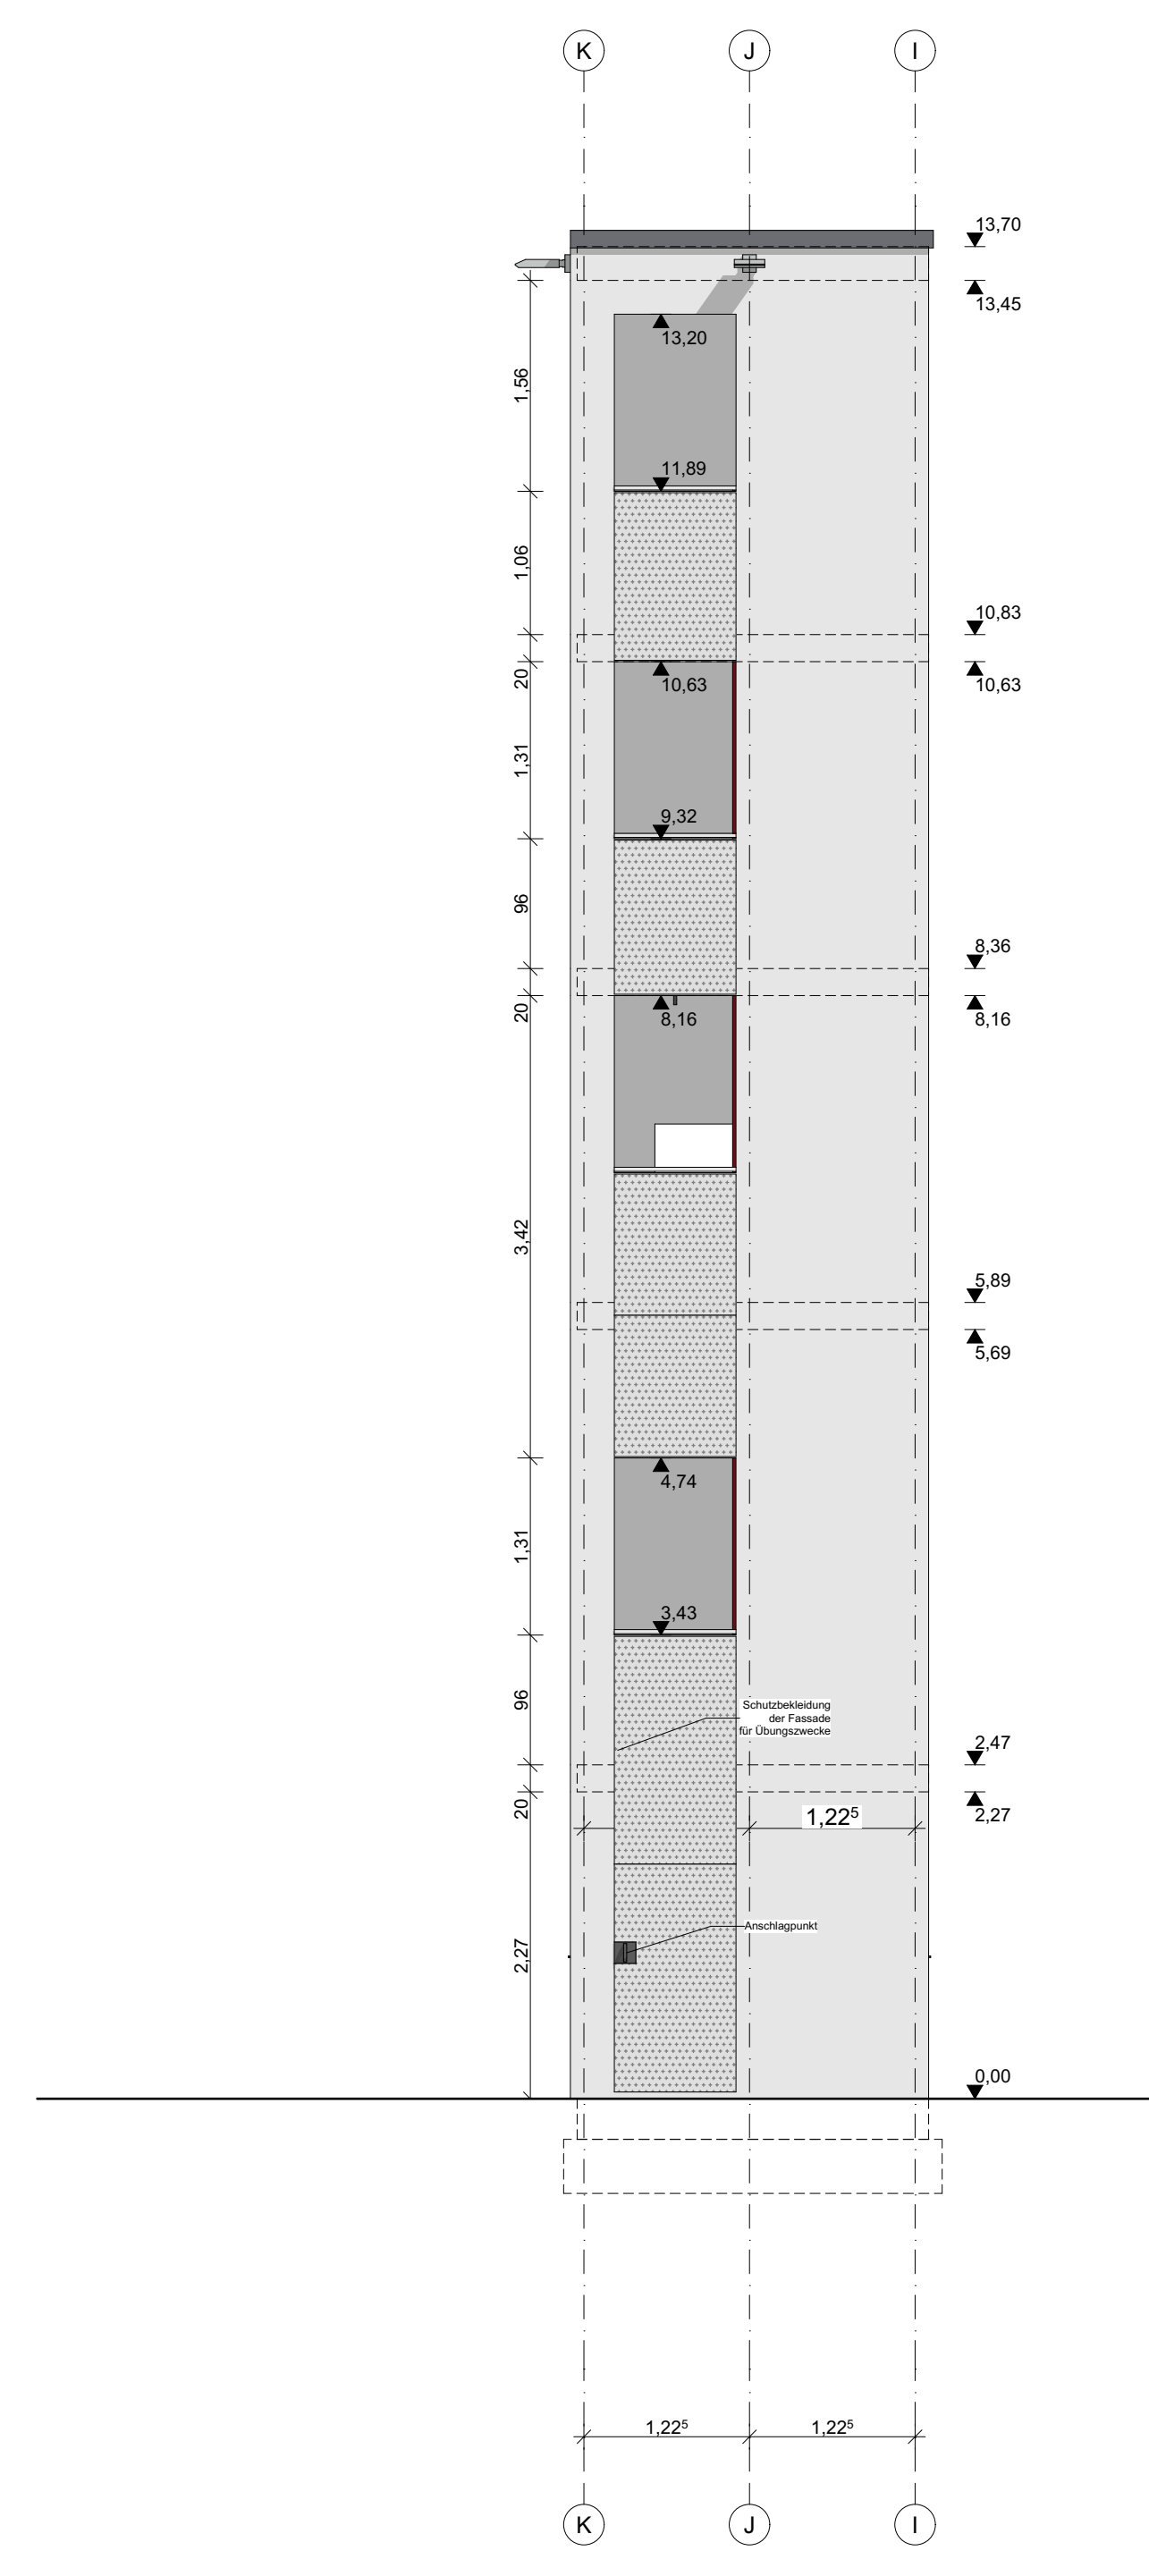


Ansicht West

LEGENDE			
Stalblock	Porenbeton Mauerwerk	KS Mauerwerk	
Wärmesiedung EPS	Trockenbau		
Dämmung Mineralwolle			
Bestand	Abbruch	Neubau	
U-K Fertigbau	Wanddurchbruch		
L-K Fertighaus	Fenster		
OK Rohbauelement	Deckendurchbruch		
A-K Rohbauelement	Bodendurchbruch		
OK = Oberkante	DA = Deckenaussparung	BE = Bodenentlastung	
VK = Vorderkante	DS = Deckenschicht	RE = Regenrührer	
FVK = Frontverkleidung	BD = Bodendurchbruch	HK = Heizkörper	
RB = Rücklaufbohle	FA = Fundamentaussparung	FVB = Fußbodenbohle	
FB = Fußbodenbohle	FBS = Fußbodenschiebung		heizkreisverteiler
R = Randschleife	FD = Fundamentdurchbruch	RA = Rauchabzug	
AB = Abhangende	FS = Fundamentschicht		
LH1 = Leuchtelement	FA = Fundamentauflage		
BH1 = Brüstungshöhe	WS = Windschutzschneif		
ST = Sturz	WD = Wanddurchbruch		
UZ = Untergang	WA = Wandaussparung		
UZ = Übergang	WS = Windschutz senkrecht		
OF = Gefährdung	WW = Windschutz waagrecht		
D/S = vollwandige und dicht-selbstschließende TÜR	HF = Feststellhalter mit Haltegarn elektromechanische Feststellung		
D/S/S = vollwandige, dicht-und selbstschließende TÜR	FL-TS = Freilaufschlüssel mit Freilauffahrt auf BMA		
T 30 = feuerhemmende selbstschließende TÜR	A-P-B = automatische Türantrieb		
3.TÖRS = feuerhemmende und selbst-schließende TÜR m. Rauchschutz.	NAS = Notausgang		
9.TÖRS = Brandtürschützen	AP-B = Antipunktion "B"		
9.TÖRS = Brandtürschützen m. Rauchschutz.	AP-C = Antipunktion "C"		
	P-H = Feuerwehrschildpost		
	FR = Feuerschlüssel		
	R = Runderkennzeichen		

[illegible]

Sämtliche Maße sind vom Unternehmer eigenverantwortlich am Bau zu prüfen.
Alle Werkpläne sind nur in Verbindung mit den gültigen Schal- und Bewehrungsplänen des Tragwerksplaners, sowie den Durchbruchplänen der Fachingenieure gültig und unter den ergänzenden Angaben.
Dehnungsfugen sind nach Angabe Tragwerksplaner auszuführen.
Der Ausführende ist verpflichtet, den Auftraggeber auf etwaige Unstimmigkeiten der Ausführungsunterlagen hinzuweisen (VOB, § 3.3).

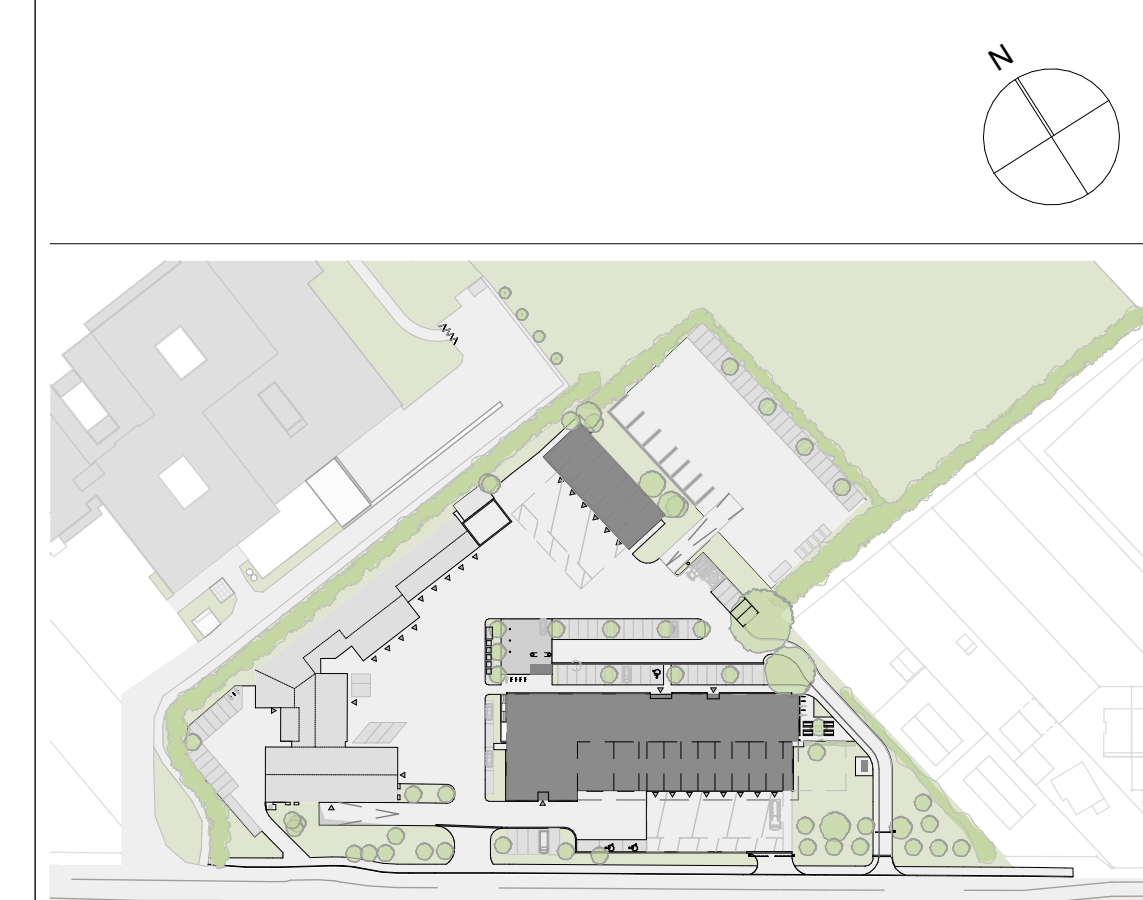

BAUVORHABEN	
Neubau eines Feuerwehrgerätehauses mit Dienstleistungszentrum Weißenburger Str. 44 61250 Usingen	
AUFTRAGGEBER	
Magistrat der Stadt Usingen Wilhelmstr. 1 61250 Usingen TEL 06081 1024-0 FAX 06081 1024-9033 E-MAIL bauamt@usingen.de	

ARCHITEKT

Lengfeld & Wilsch-Architekten PartG mbB
Havelstraße 18
56295 Darmstadt
TEL. 06-151-0144-0
FAX 06-151-0144-30
E-MAIL post@lengfeld-wilsch.com

AUSFÜHRUNGSPLANUNG

Übungsturm

FWGU-LPH5-A-DE-100-

BEARBEITER	GEPRÜFT	GENEHMIGT	FORMAT	MAßSTAB	DATUM
SL / MK	RS	RS	A0 1189x841	1:50	2025.08.25