


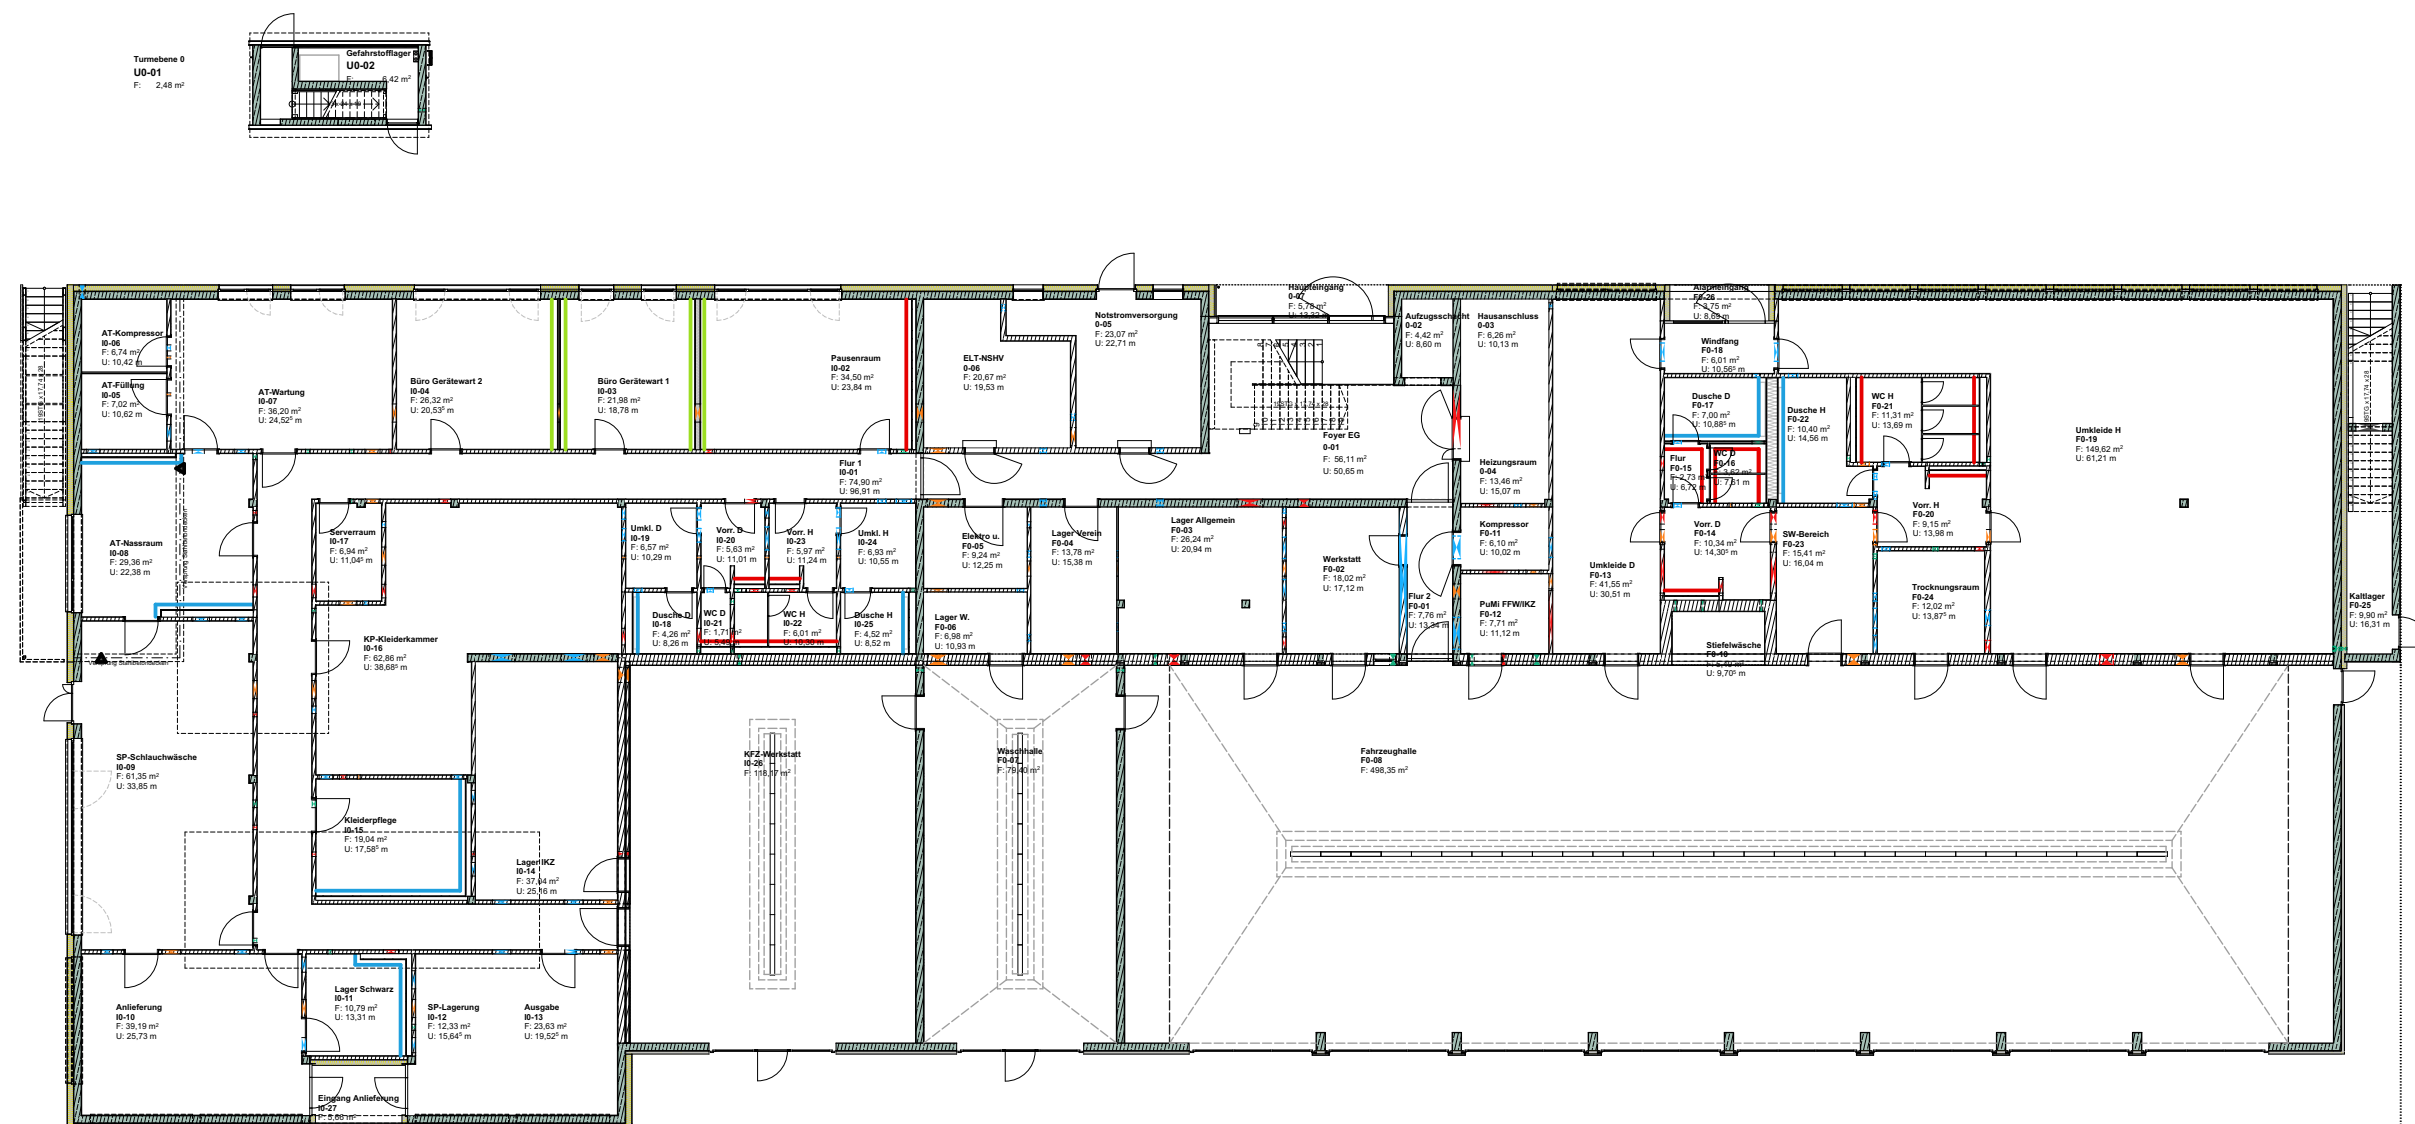

**LEGENDE ÜBERSICHT  
Trockenbau**


- GKB  
EG: H 3,21m  
OG: H 3,37m
- GKBI  
EG: H 3,21m  
OG: H 3,37m
- Aquapaneel  
EG: H 3,21m  
OG: H 3,37m
- GKB Vorsatzschale  
EG: H 3,21m  
OG: H 3,37m

**ARCHITEKT**  
  
Lengfeld & Wilisch Architekten PartG mbB  
Havelstraße 16  
64295 Darmstadt  
TEL 06151-8144 0  
FAX 06151-8144 30  
E-MAIL post@lengfeld-wilisch.com  
www.lengfeld-wilisch.com



|            |         |            |
|------------|---------|------------|
| GENEHMIGT  | GEPRÜFT | BEARBEITER |
| KS         | KS      | SL         |
| DATUM      | MAßSTAB | FORMAT     |
| 2025.12.09 | 1:250   | A3 420x297 |

**AUFTRAGGEBER**  
Magistrat der Stadt Usingen  
Wilhelmstr. 1  
61250 Usingen  
TEL 06081 1024-0  
FAX 06081 1024-9033  
E-MAIL bauamt@usingen.de

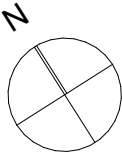

**BAUVORHABEN**  
Neubau eines Feuerwehrgerätehauses mit  
Dienstleistungszentrum  
Weilburger Str. 44  
61250 Usingen

**AUSFÜHRUNGSPLANUNG**

Übersicht Trockenbau EG

FWGU-LPH5-A-DE-801-V-

**VORABZUG  
STAND 2025.12.09**