
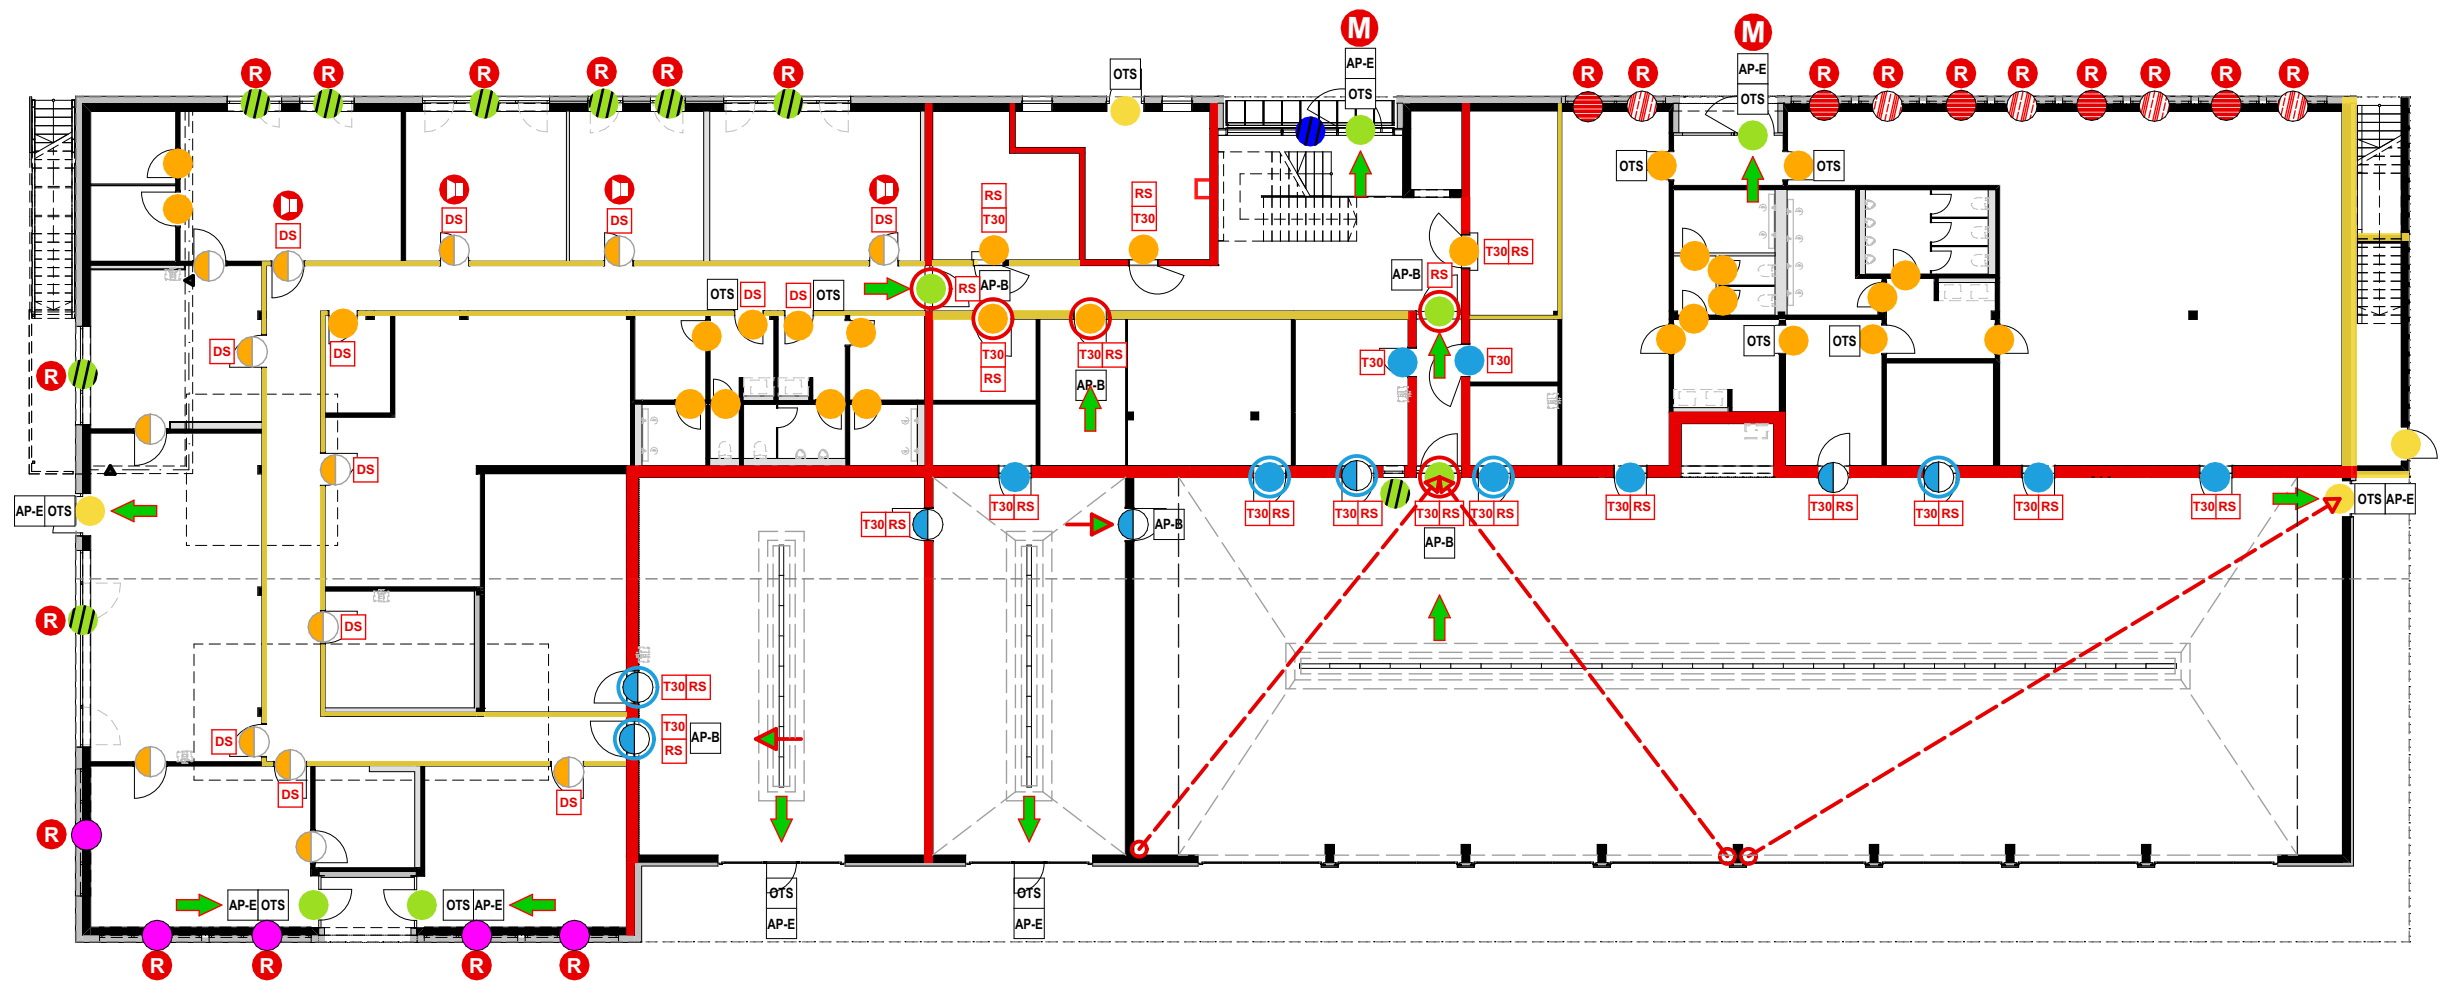


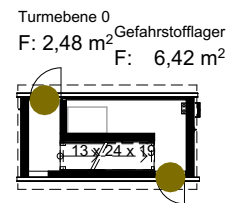

LEGENDE QUALITÄTEN TÜREN/FENSTER

- | | | | | | |
|-------------------------------|----------------------------------|--------------------|--|-------------------------------------|---|
| Stahlblechtür | Alu-Glas-Tür | Schreinertür | Flachdachfenster | Raffstore mit motorischem Antrieb | Antipanikfunktion "B" |
| Stahlblechtür mit Glaseinsatz | Alu-Glas-Tür mit Glas-Seitenfeld | Alu-Glas-Fenster | Alu-Glas-Lamellenfenster (Elektrisch (24 V) zu betrieübende Lamellenfenster) | Sonnenschutzverglasung nach Erf. | Antipanikfunktion "E" selbstverriegelnd |
| Holztür | Alu-Paneel-Tür | Alu-Glas-Dreh-Kipp | Alu-Glas-Festverglasung | Schallschutzanforderung | Zus. Obentürschließer |
| Holztür mit Glaseinsatz | Schlossertür | Pfosten-Riegel | | Motorschloss | Elektr. Türöffner |
| | | | | EMF-Elektromechanische Feststellung | HF-Feststellanlage mit Haftmagnet |
| | | | | fluerbeständig | |
| | | | | fluerhemmend | |
- Fluchtweg + Fluchtweglänge
 Ausgang ins Freie, in einen notwendigen Treppenraum und ins Foyer
 2. Flucht- und Rettungsweg (Fenster mind. 0,9/1,2m)
 Fluchtrichtung an Türen (nur bei besonderer Rettungswegführung)

ARCHITEKT

Lengfeld & Wilisch Architekten PartG mbB
Havelstraße 16
64295 Darmstadt
TEL 06151-8144 0
FAX 06151-8144 30
E-MAIL post@lengfeld-wilisch.com
www.lengfeld-wilisch.com



GENEHMIGT

RS

DATUM

2026.07.08

GEPRÜFT

RS

MAßSTAB

1:250

BEARBEITER

SL

FORMAT

A3 420x297

AUFTRAGGEBER

Magistrat der Stadt Usingen
Wilhelmstr. 1
61250 Usingen
TEL 06081 1024-0
FAX 06081 1024-9033
E-MAIL bauamt@usingen.de


BAUVORHABEN

Neubau eines Feuerwehrgerätehauses mit
Dienstleistungszentrum
Weilburger Str. 44
61250 Usingen

AUSFÜHRUNGSPLANUNG

Qualitäten Türen-Fenster EG

FWGU-LPH5-A-TF-EG-

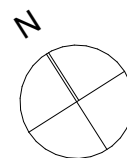

VORABZUG