


Turrebene 1
F: 10.96.52
13 x 24 x 19
+2.47

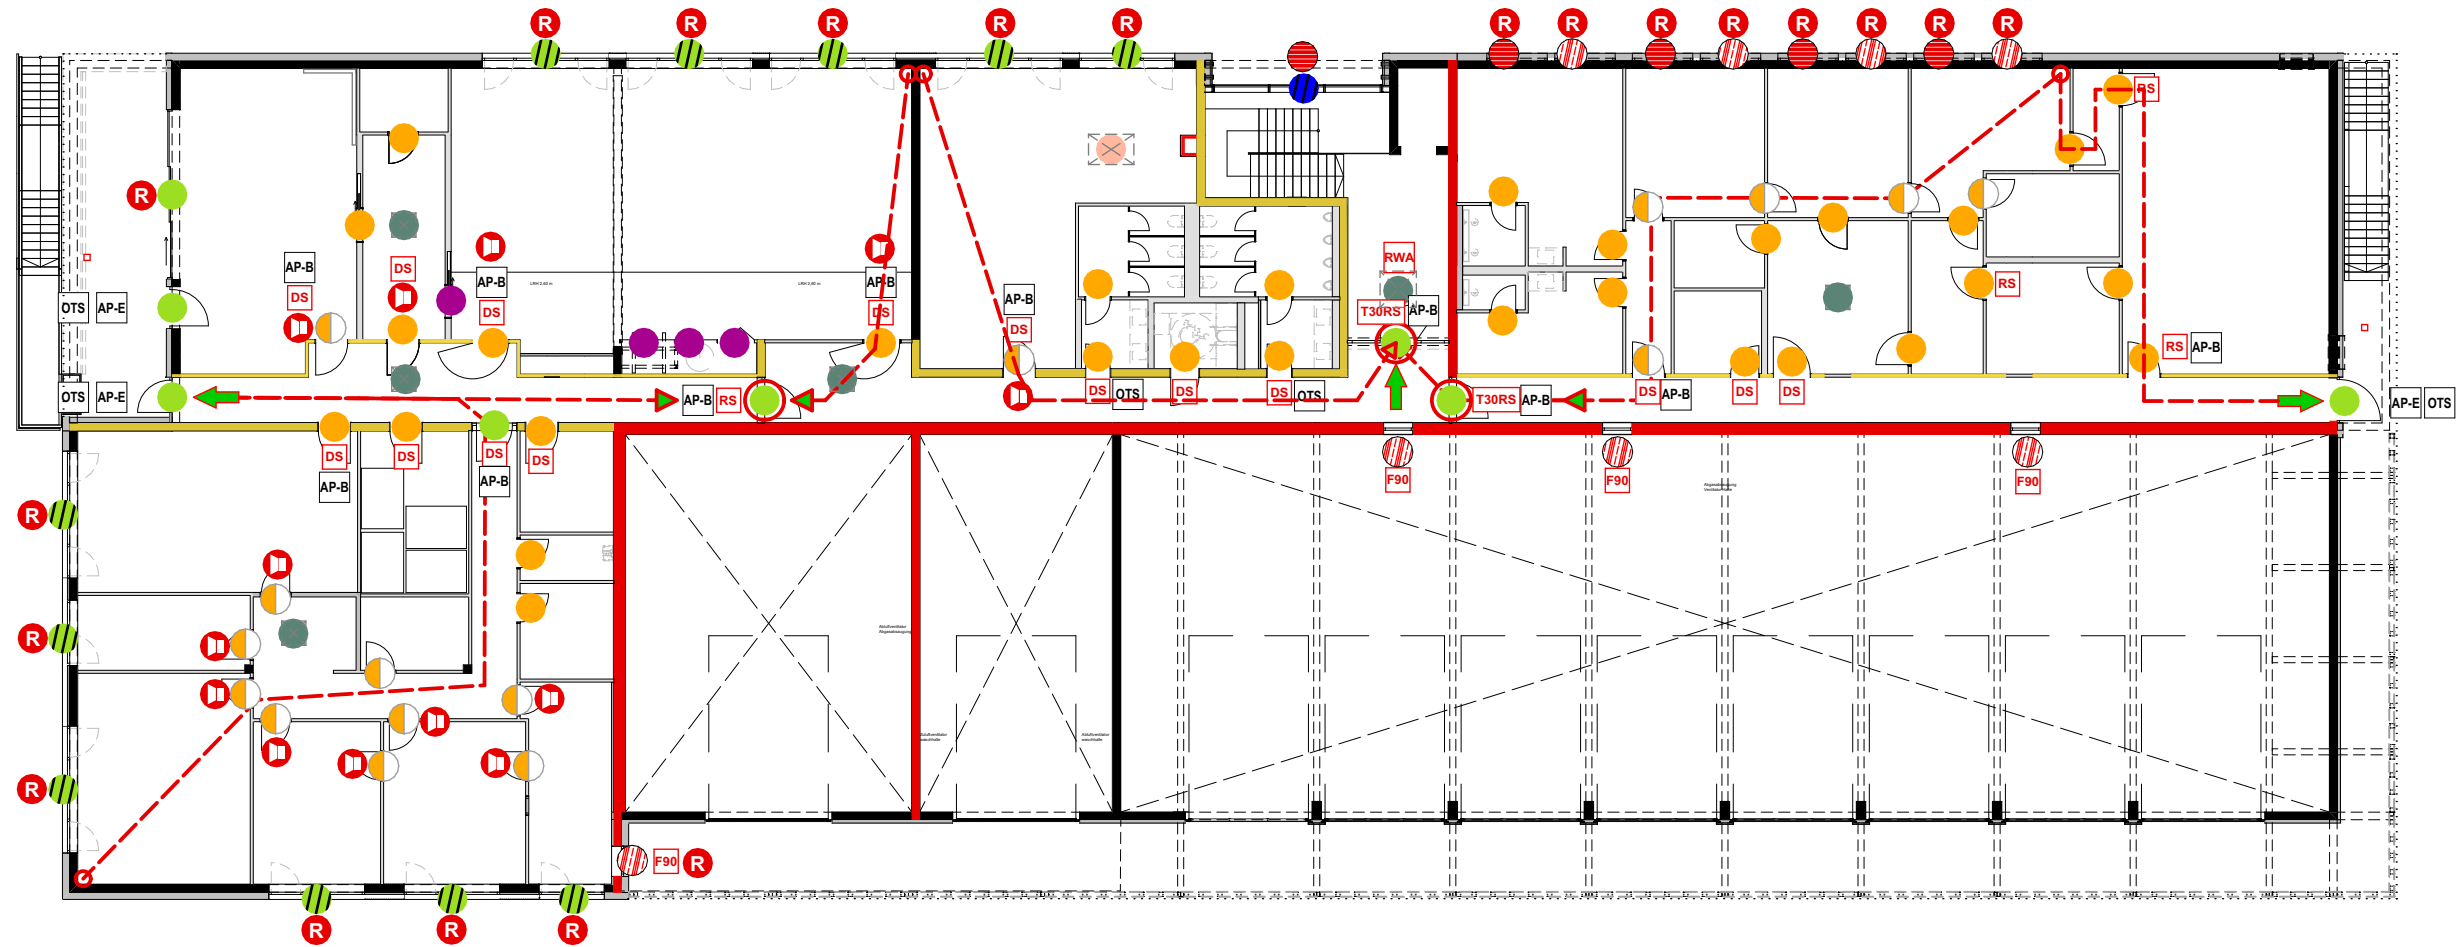

LEGENDE QUALITÄTEN TÜREN/FENSTER

- | | | | | | |
|-------------------------------|----------------------------------|--------------------|---|-------------------------------------|---|
| Stahlblechtür | Alu-Glas-Tür | Schreiner-tür | Flachdachfenster | Raffstore mit motorischem Antrieb | Antipanikfunktion "B" |
| Stahlblechtür mit Glaseinsatz | Alu-Glas-Tür mit Glas-Seitenfeld | Alu-Glas-Fenster | Alu-Glas-Lamellenfenster (Elektrisch (24 V) zu betreibende Lamellenfenster) | Sonnenschutzverglasung nach Erf. | Antipanikfunktion "E" selbstverriegelnd |
| Holztür | Alu-Paneel-Tür | Alu-Glas-Dreh-Kipp | Alu-Glas-Festverglasung | Schallschutzanforderung | Zus. Obentürschließer |
| Holztür mit Glaseinsatz | Schlossertür | Pfosten-Riegel | | Motorschloss | Elektr. Türöffner |
| | | | | EMF-Elektromechanische Feststellung | HF-Feststellanlage mit Haftmagnet |
| | | | | feuerbeständig | |
| | | | | feuerhemmend | |
- Fluchtweg + Fluchtweglänge Ausgang ins Freie, in einen notwendigen Treppenraum und ins Foyer 2. Flucht- und Rettungsweg (Fenster mind. 0,9/1,2m) Fluchtrichtung an Türen (nur bei besonderer Rettungswegführung)

ARCHITEKT

Lengfeld & Wilisch Architekten PartG mbB
Havelstraße 16
64295 Darmstadt
TEL 06151-8144 0
FAX 06151-8144 30
E-MAIL post@lengfeld-wilisch.com
www.lengfeld-wilisch.com



GENEHMIGT

RS

DATUM

2026.07.08

GEPRÜFT

RS

MAßSTAB

1:250

BEARBEITER


SL

FORMAT

A3 420x297

AUFTRAGGEBER

Magistrat der Stadt Usingen
Wilhelmstr. 1
61250 Usingen
TEL 06081 1024-0
FAX 06081 1024-9033
E-MAIL bauamt@usingen.de

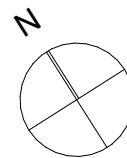

BAUVORHABEN

Neubau eines Feuerwehrgerätehauses mit
Dienstleistungszentrum
Weilburger Str. 44
61250 Usingen

VORABZUG

AUSFÜHRUNGSPLANUNG

Qualitäten Türen-Fenster OG

FWGU-LPH5-A-TF-OG-