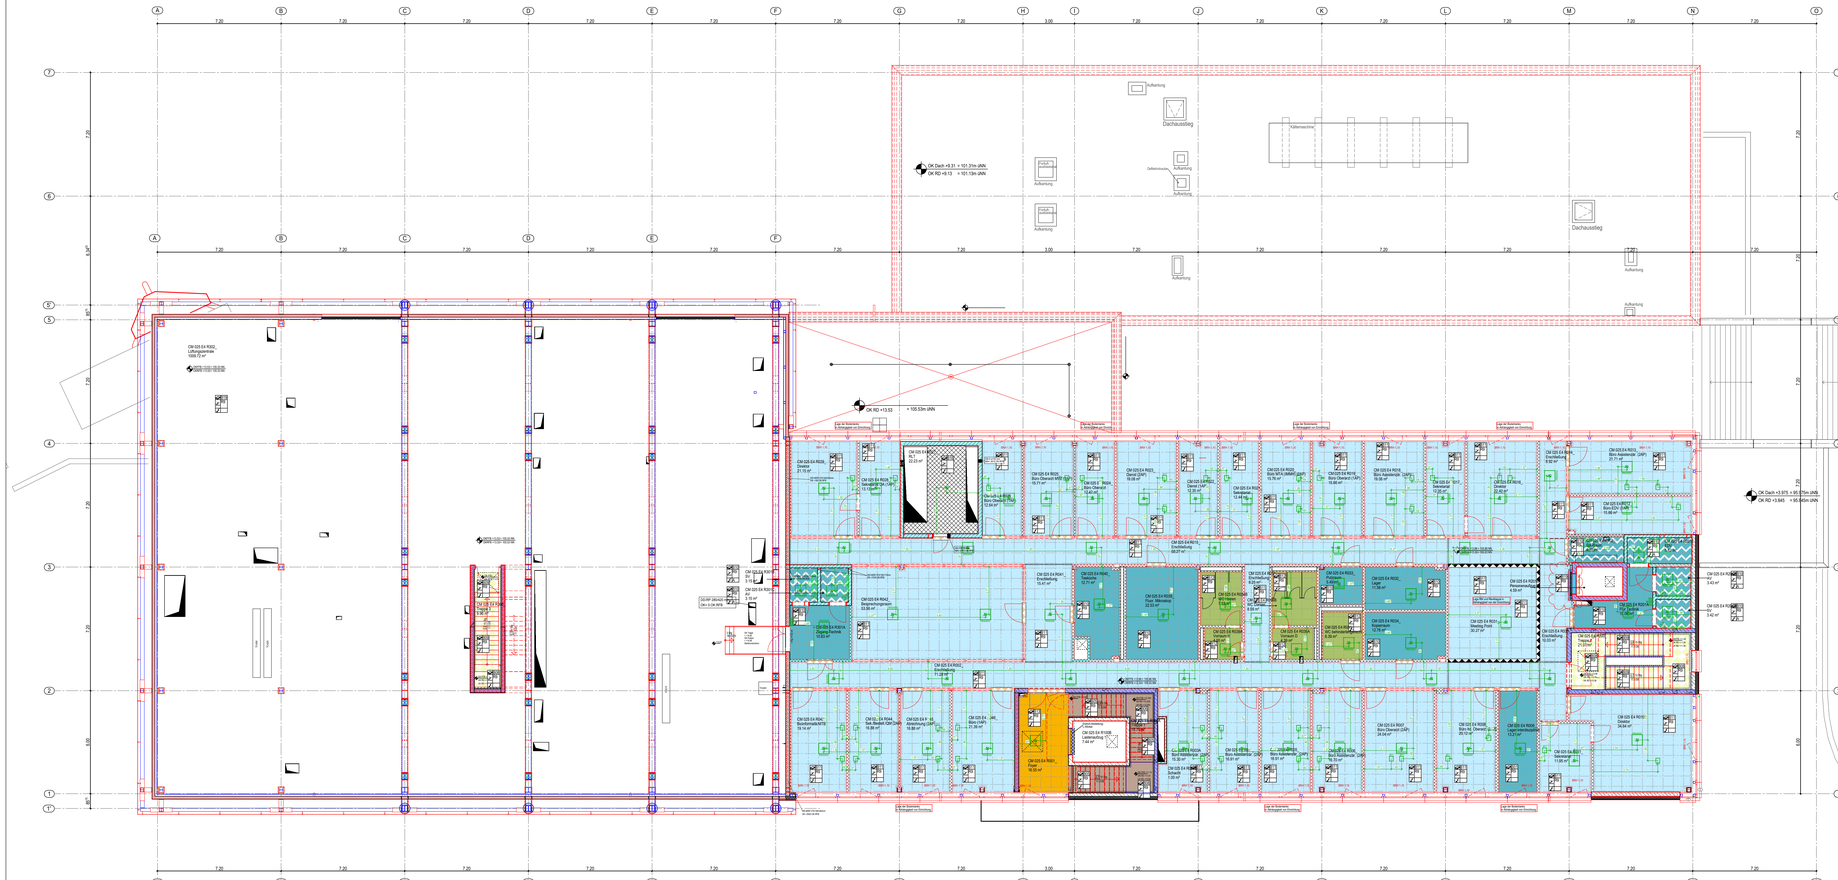
OK Dach +9.33 = 101.31m üNN
OK RD +9.13 = 101.13m üNN
OK RD +13.53 = 105.53m üNN
OK Dach +3.575 = 95.175m üNN
OK RD +3.845 = 95.445m üNN
Dachausstieg
Kältemaschine
Aufzug
Treppenraum
Lüftungsanlage
Abluft 1.200 m³/h
Zuluft 1.200 m³/h