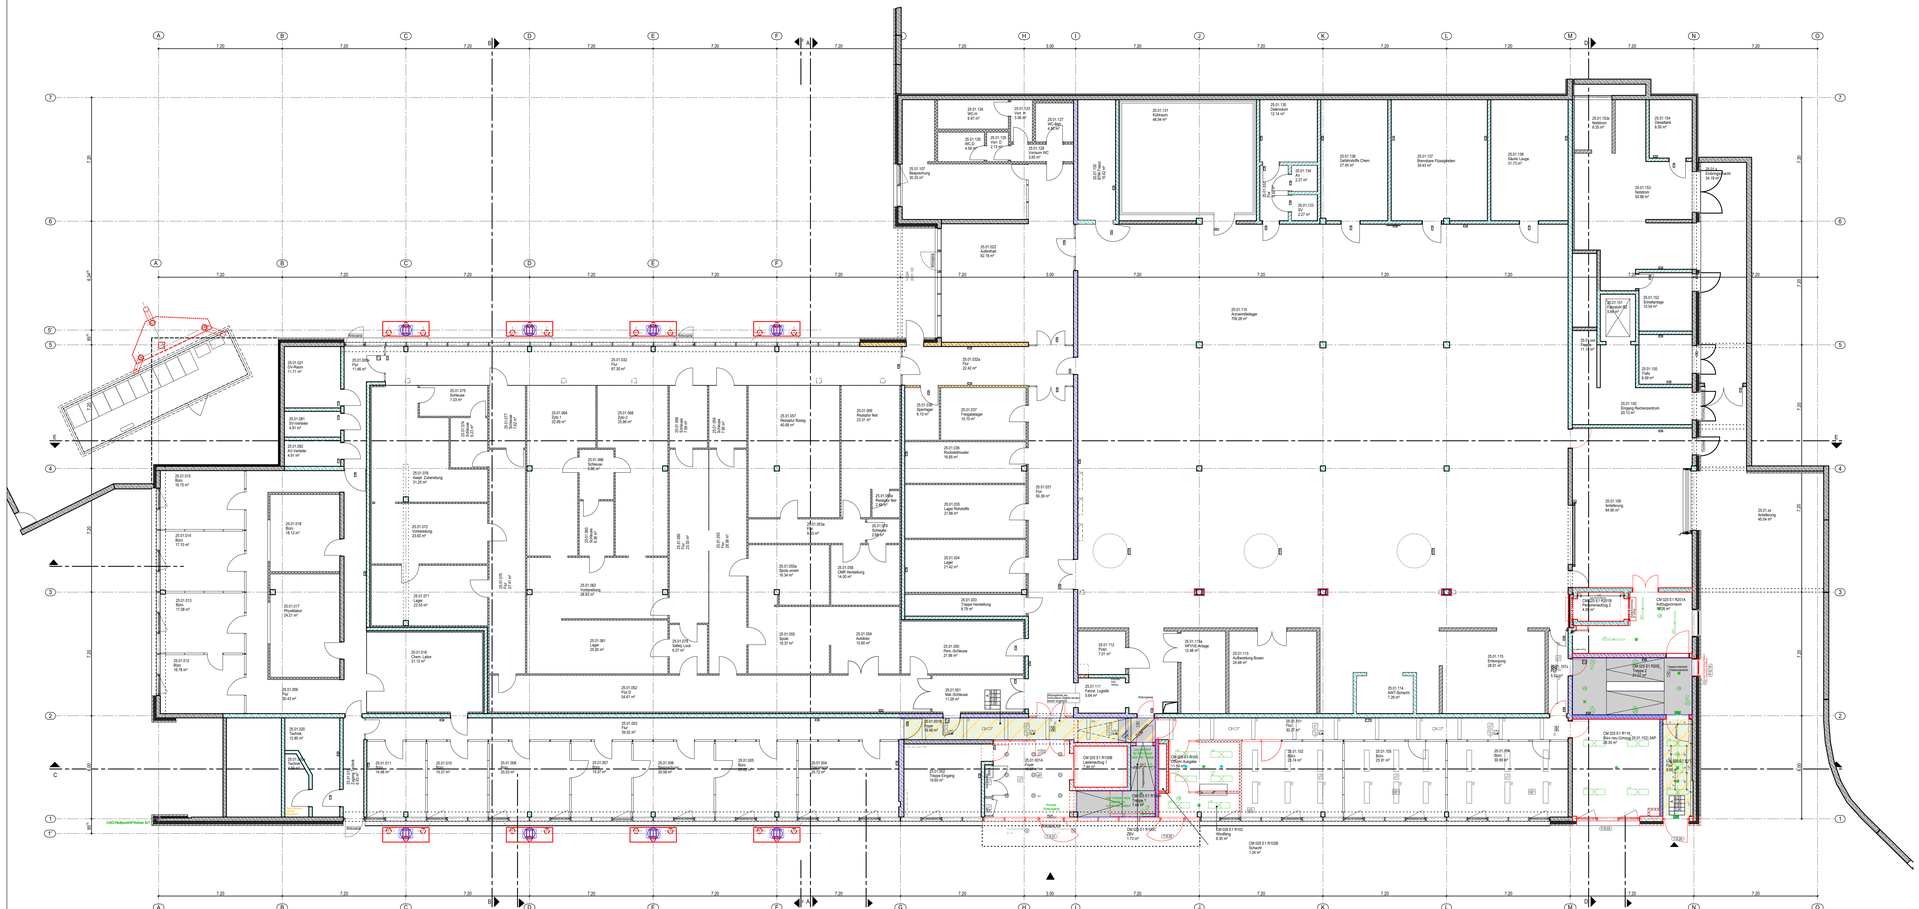

Alle Maße sind am Bau zu prüfen. Unstimmigkeiten sind der Bauleitung sofort mitzuteilen.

Alle Höhenangaben beziehen sich auf ±0.00 = OKFB E+1
Tür- und Brüstungshöhen beziehen sich auf OKFB.

±0.00 OKFB E+1
+92.00 müNN

Boden- und Wanddurchbrüche sind vor Ort mit Architekt, Tragwerks- und Fachplanern nochmals zu prüfen und festzulegen.

Medieneinleitungen aus Bestandsplänen UMM übernommen, ohne Anspruch auf Vollständigkeit und Richtigkeit.

HINWEISE

INDEX	GEÄNDERT	DATUM	NAME
09	Import ELT + Lüftung vom 15.09.2026 - Treppenhausbuchten in Klärung	21.09.2026	SN
07	Import ELT + Lüftung vom 27.04.2026: Stand Ausschreibung Maler	28.07.2026	SN
06	Abstimmung Deckenentfaltaler mit Fachplanung ELT, Arbeitsstand	17.12.2025	SN
05	Stand Ausschreibung Trockenbau	04.12.2025	SN
04	Import Deckenentwürfen ELT + Lüftung vom 28.10.2025.	05.11.2025	SN
03	Import ELT-Installation für Decken vom 15.09.2025. Planstand	23.09.2025	SN
02	2.R Treppenpodest als Fluse eingefügen.	04.07.2025	SN
01	Fertigmarkierung für Deckenraster angelegt. Vorabzug Bauherr.	12.12.2024	MG
00	Plan erstellt.	28.04.2023	MH

ARC	DS	E1	000	5	v	08	W2502	Deckenspiegel
Verfasser	Planart	Planschalt	LMN	Phase	Status	Index	Freitext Plannummer a|zh	Freitext Planbezeichnung

DATEIANORDNUNG

PROJEKTIERUNG

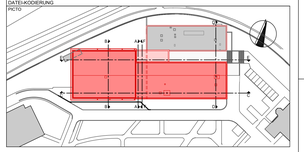

STAND AUSFÜHRUNGSPLANUNG 40237-03

Universitätsmedizin Mannheim
Aufstockung Haus 25 für das Institutsgebäude Medizet
mit Laboren und Verwaltungsräumen

PROJEKT Theodor-Kutzer-Ufer 1-3 68167 Mannheim

Universitätsmedizin Mannheim
vertreten durch die Geschäftsführerin Frau Sandra Henek

BAUHERR Theodor-Kutzer-Ufer 1-3 68167 Mannheim | FREIGABE

NUTZER Universitätsmedizin Mannheim | FREIGABE

Haus 25
Theodor-Kutzer-Ufer 1-3
68167 Mannheim

BAUTEIL Aufstockung Haus 25 A | STAND | Ifs. / PLA. / BIZ | Hoff-Taß SN
ALLPLAN NR / abh. | 9903364
MAßSTAB 1:100 | ex.ex.xxxx | PLOT-DATUM 12.10.2026

PLAN Deckenspiegel Ebene E1 1:100 W2502 | PLAN-NR / abh.

VORABZUG

PLANUNG

FACHING

LEGENDE FACHPLANUNG

Die Stahlträger an der Decke haben umseitig 3 cm Brandschutzbekleidung. Daran ist keine Befestigung von Deckeneinbauten möglich!

Zwischen den Deckeneinbauten untereinander und zu den Wänden ist ein Abstand von mind. 10 cm einzuhalten!

Sanitärräume
Achse Toilettenanl + Achse WC
Achse Sanitärbereiche + Achse Waschtisch

Verschiedene Deckenmaterialien/-strukturen

Hintergrenzung

Raumhohe Möblierung mit Blende

ALLGEMEINE HINWEISE

Gewerk Trockenbau:

A	Gipskarton, glatt, Gewerk Trockenbau
Ag	Gipskarton mit Akustikanfertigung, gelocht Gewerk Trockenbau
B	Impägnierte Gipskarton, glatt, Gewerk Trockenbau
E4	Rasterdecke aus Mineralfaser-Einlegeplatten 625 x 625 Gewerk Trockenbau, in Etage 3
Eha	Akustik-Rasterdecke aus Mineralfaser-Einlegeplatten 625 x 625 Gewerk Trockenbau, in Etage 4

Gewerk Metallbau/ Fassade:

M	Metall-Hohlkörperdecke Außenbereich, Gewerk Metallbau/ Fassade

Gewerk Maler:

V	Rohdecke mit Dispersionsanstrich, Gewerk Maler SI
S	Räume ohne Abhangdecke Anstrich auf Brandschutzplatten

UNTERDECKEN, DECKENBEKLEIDUNGEN

Top Unterdecke / Oberflächte Rohdecke / Tragsystem Unterdecken / Deckenanschluss

- R = Unterkante Rohdecke
- U = Unterkante abgeh. Decke
- K = Kote Installation/OKFB [+]
- W = Wandanschluss
- S = Schallschutzmaßnahme

Im Aussenbereich Brandschutzplatten mit Hydrophobierung

	EI30/EI60/EI120 von beiden Seiten
	Feuerwiderstand von oben
	Feuerwiderstand von unten
	nicht brennbar
	Installation geschottet
	30/90

DECKEN: AUSBAUSTEMPEL DECKE | FEUERWIDERSTANDSKLASSE