

Alle Maße sind am Bau zu prüfen. Unstimmigkeiten sind der Bauleitung sofort mitzuteilen.

Alle Höhenangaben beziehen sich auf ±0.00 = OKFB E+1
Tür- und Brüstungshöhen beziehen sich auf OKFB.

±0.00 OKFB E+1
+92,00 müNN

Boden- und Wanddurchbrüche sind vor Ort mit Architekt, Tragwerks- und Fachplanern nochmals zu prüfen und festzulegen.

Medienleitungen aus Bestandsplänen UMM übernommen, ohne Anspruch auf Vollständigkeit und Richtigkeit.


HINWEISE

INDEX	GEÄNDERT	DATUM	NAME
01	Stand Ausschreibung Maler.	08.07.2026	SN
00	Plan erstellt.	09.12.2025	SN

ARC	BS	E1	622	5	v	01	W2622	Rohboden
Verfasser	Planart	Planinhalt	LfdNr.	Phase	Status	Index	Freitext Plannummer a|sh	Freitext Planbezeichnung

DATEI-KODIERUNG

PICTO

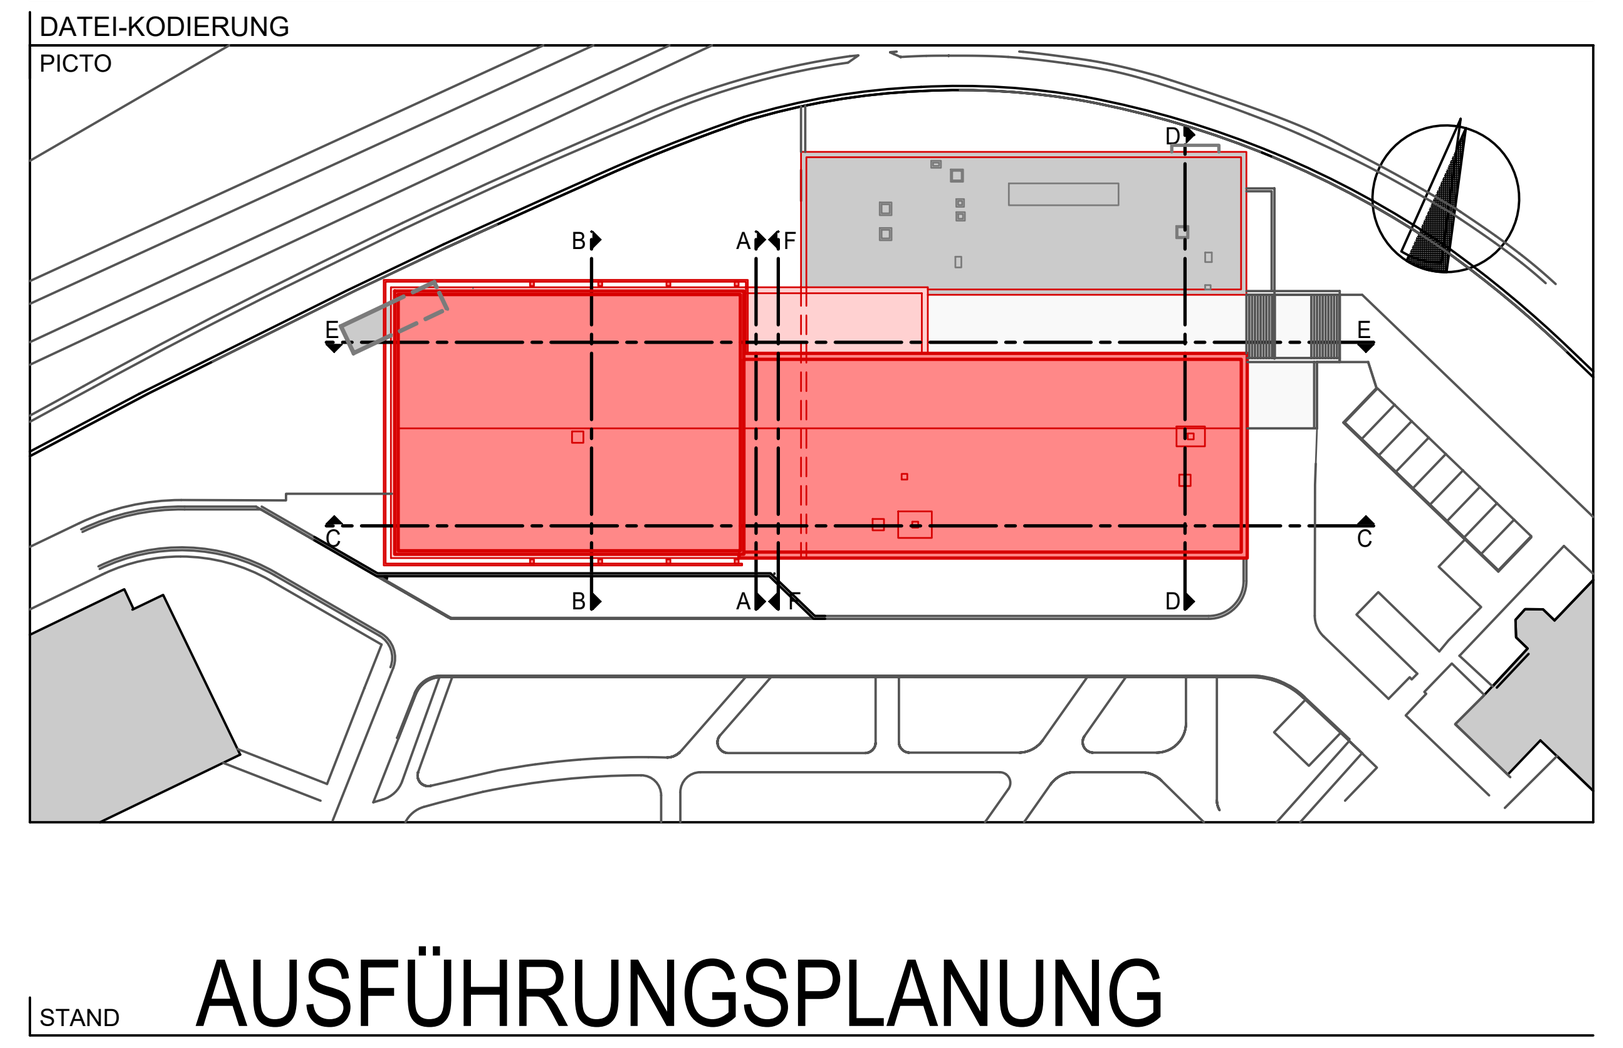

Rohboden Anstriche + Beschichtung

Anstriche Gewerk Maler

B20 (RA)	E2/ E3/ E4 Rohboden Anstrich/ Beschichtung	Rohboden mit Abdichtung, heißverklebte Bitumenbahn
B21 (RO)	E2/ E3/ E4 Rohboden Anstrich/ Beschichtung	Ölbeständiger Anstrich (Aufzüge) auf Rohboden
B22 (R)	E2/ E3/ E4 Rohboden Anstrich/ Beschichtung	Rohboden mit staubbindendem Anstrich

PU-Beschichtung Gewerk Maler

B19 (B)	E4 Lüftungszentrale PU-Beschichtung	3 mm PU-Beschichtung inkl. Grundierung auf Betonboden (Holorib-Decke)
B23 (RF)	E2 Rohboden Anstrich/ Beschichtung	Rohboden mit Porenbetonblock + Abdichtung

Estrich in Ebene U1, E1

Estrich — Gewerk Estrich

- Estrich neu. Alle Wände stehen auf dem Rohboden
- Estrich neu. GK-Wände werden auf den Estrich gestellt
- Schwelle oder Block aus Porenbeton

Fugen, Verlegung, Einbauten, Leitungen

- Bewegungsfuge: Fugenabstellung unterhalb, Fuge nicht brennbar, elastische Belagtrennung
- Bewegungsfuge/Schalltrennfuge: elastische Belagtrennung
- Bewegungsfuge/Schalltrennfuge: Fugenabstellung unterhalb, Fugenprofil nicht brennbar, Belag-Trennschiene
- Bewegungsfuge/Schalltrennfuge: Belag-Trennschiene
- Gebäudetrennfuge: nicht brennbar
- Abstellung Estrich: nicht brennbar, Fugenausbildung gem. separatem Detailplan D...
- Bodenablauf

Randfugen sind umlaufend in jedem Raum herzustellen.

Randfugen / Fugen bzw. Fugenabdeckungen in notwendigen Fluren und Treppenhäusern sind aus nicht-brennbarem Material auszubilden.

Bodenstempel

- Bodenaufbau
- Rutschhemmung
- Bewertungsgruppe Verdrängung oder Barfußbereich
- elektrische Leitfähigkeit

BODEN

STAND
AUSFÜHRUNGSPLANUNG

PROJEKT
Universitätsmedizin Mannheim
Aufstockung Haus 25 für das Institutsgebäude Medizet mit Laboren und Verwaltungsräumen
Theodor-Kutzer-Ufer 1-3
68167 Mannheim

BAUHERR
Universitätsmedizin Mannheim
vertreten durch die Geschäftsführerin Frau Sandra Henek
Theodor-Kutzer-Ufer 1-3
68167 Mannheim

FREIGABE

NUTZER
Universitätsmedizin Mannheim
Haus 25
Theodor-Kutzer-Ufer 1-3
68167 Mannheim

FREIGABE

BAUTEIL
Aufstockung Haus 25 A

STAND	
PL / PLA / BZ	Hof/ TaS/ SN
ALLPLAN NR / a|sh	9902364
ERSTELLT xx.xx.xxxx	PLOT-DATUM 08.07.2026

PLAN
Bodenspiegel Rohboden/ Estrich Ebene E1

1:100 W2622

PLAN NR / a|sh

VORABZUG

PLANUNG

FACHING

H/B = 594 / 1500 (0.89m²) Allplan 2024