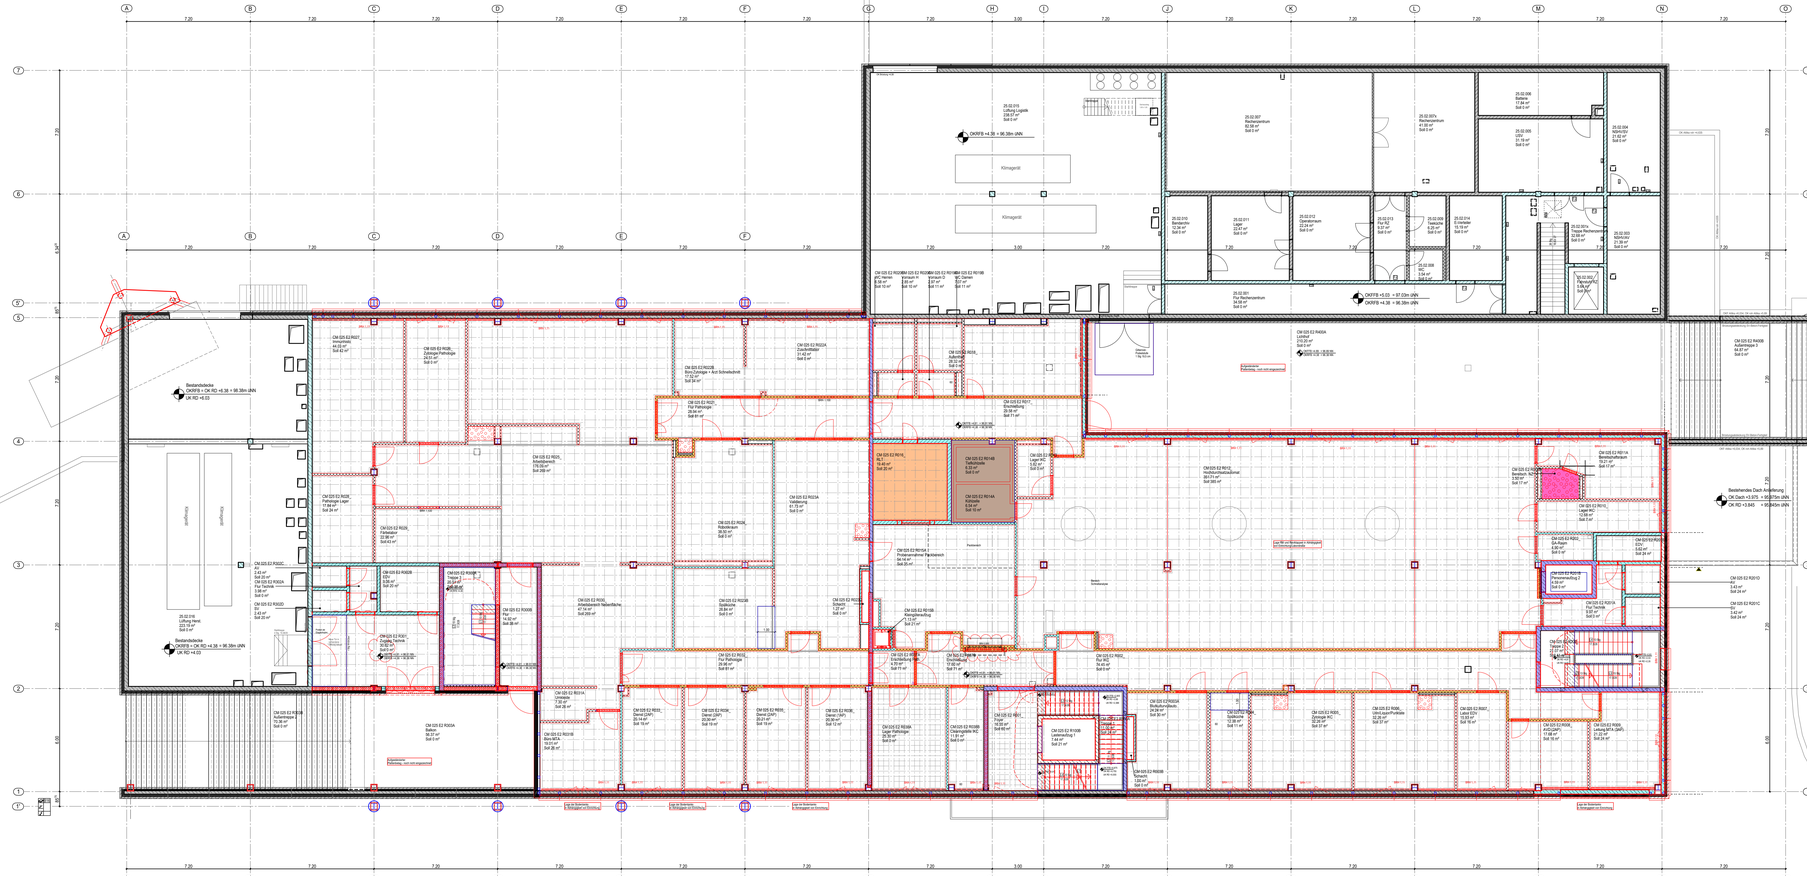


Alle Maße sind am Bau zu prüfen. Unstimmigkeiten sind der Bauleitung sofort mitzuteilen.

Alle Höhenangaben beziehen sich auf ±0.00 = OKFB E+1
Tür- und Brüstungshöhen beziehen sich auf OKFB.

±0.00 OKFB E+1
=92.00 müNN

Boden- und Wanddurchbrüche sind vor Ort mit Architekt, Tragwerks- und Fachplanern nochmals zu prüfen und festzulegen.

Medieneinleitungen aus Bestandsplänen UMM übernommen, ohne Anspruch auf Vollständigkeit und Richtigkeit.


HINWEISE

INDEX	GEÄNDERT	DATUM	NAME
01	Stand Ausschreibung Maler	08.07.2026	SN
00	Achse H 2.3: Schnelle für Brandschutzöffnung ergänzt.	11.03.2026	SN
00	Plan erstellt.	04.12.2025	SN

ARC	BS	E2	623	5	v	01	W2623	Rohboden
Verfasser	Planart	Planschalt	ASN	Phase	Status	Index	Freifeld Plannummer ajph	Freifeld Planbezeichnung

DATEIABGRENZUNG

PILOTO

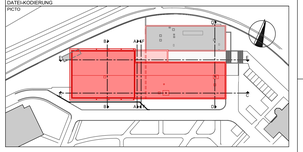

STAND

AUSFÜHRUNGSPLANUNG

Universitätsmedizin Mannheim
Aufstockung Haus 25 für das Institutsgebäude Medizet
mit Laboren und Verwaltungsräumen

PROJECT

Theodor-Kutzer-Ufer 1-3
68167 Mannheim

Universitätsmedizin Mannheim
vertreten durch die Geschäftsführerin Frau Sandra Henek

BAUHERR | FREIGABE

Theodor-Kutzer-Ufer 1-3
68167 Mannheim

Universitätsmedizin Mannheim

NUTZER | FREIGABE

Haus 25
Theodor-Kutzer-Ufer 1-3
68167 Mannheim

Aufstockung Haus 25 A

STAND
EN. / PKJ. / BIZ: Hoff-Tw5/ SN
ALLPLAN NR / ajph: 9903364

BAUTEIL

ERSTELLT: xx.xx.xxxx | PLOT-DATUM: 08.07.2026

Bodenspiegel Rohboden Ebene E2

PLAN: 1:100 | PLAN NR / ajph: W2623

VORABZUG

PLANUNG

FACHING

Ansichte: Gewerk Maler

B20 — EZ E3 E4 Innenputz, Anstrich Beschichtung — RAL — Rohboden mit dickschichtig, hellbeiseitiger Blumenkalk

B21 — EZ E3 E4 Innenputz, Anstrich Beschichtung — RAL — Oberdeckiger Anstrich Kalkfugen auf Rohboden

B22 — EZ E3 E4 Innenputz, Anstrich Beschichtung — RAL — Rohboden mit staubbindenden Anstrich

PU-Beschichtung Gewerk Maler

B19 — EZ Luftvorgestrichte Fußbodenflächen — RAL — 3 mm PU-Beschichtung inkl. Grundierung auf Betonboden (Holzdb-Decke)

B23 — EZ Lichtdecke, Anstrich Beschichtung — RAL — Rohboden mit Powerdurchbruch + Abdichtung

Rohboden Anstriche + Beschichtung

Estrich: Gewerk Estrich

Estrich neu wie Vitrine setzen auf dem Rohboden

Estrich neu GK-Wände werden auf den Estrich gestellt

Schwelle oder Block aus Porenbeton

Bewegungsfuge Fugenausbildung unterhalb Fuge nicht brembar elastische Belagtrennung

Bewegungsfuge/Schattenfuge elastische Belagtrennung

Bewegungsfuge/Schattenfuge Belag Trennschiene nicht brembar Fugenausbildung nicht brembar Belag Trennschiene

Bewegungsfuge/Schattenfuge Belag Trennschiene

Gebäudetrennfuge nicht brembar

Abdichtung Estrich nicht brembar Fugenausbildung gem. separatem Detailplan D...

Bodenablauf

Randfugen sind umlaufend in jedem Raum herzustellen.

Randfugen: Fugen bzw. Fugenab. überlagern in notwendigen Fugen und Treppenhäusern sind aus nicht brembaren Material auszuführen

Estrich in Ebene U1, E1

Fugen, Verlegung, Einbauten, Leitungen

BODEN | Bodenbelag

Bodenaufbau
Trittschalldämmung
Bewehrungsgruppe
Verdrängung oder Befüllabwerch
elektrische Leitfähigkeit

H/B = 594 / 1500 (0.89m²)

Allplan 2024