Alle Maße sind am Bau zu prüfen. Unstimmigkeiten sind der Bauleitung sofort mitzuteilen.

Alle Höhenangaben beziehen sich auf ±0.00 = OKFB E+1
Tür- und Brüstungshöhen beziehen sich auf OKFB.

±0.00 OKFB E+1
+92,00 müNN

Boden- und Wanddurchbrüche sind vor Ort mit Architekt, Tragwerks- und Fachplanern nochmals zu prüfen und festzulegen.

Medienleitungen aus Bestandsplänen UMM übernommen, ohne Anspruch auf Vollständigkeit und Richtigkeit.


HINWEISE

INDEX	GEÄNDERT	DATUM	NAME
01	Stand Ausschreibung Maler.	08.07.2026	SN
00	Plan erstellt.	09.12.2025	SN

ARC	BS	E4	625	5	v	01	W2625	Rohboden
Verfasser	Planart	Planinhalt	LfdNr.	Phase	Status	Index	Freitext Plannummer a|sh	Freitext Planbezeichnung

DATEI-KODIERUNG

PICTO

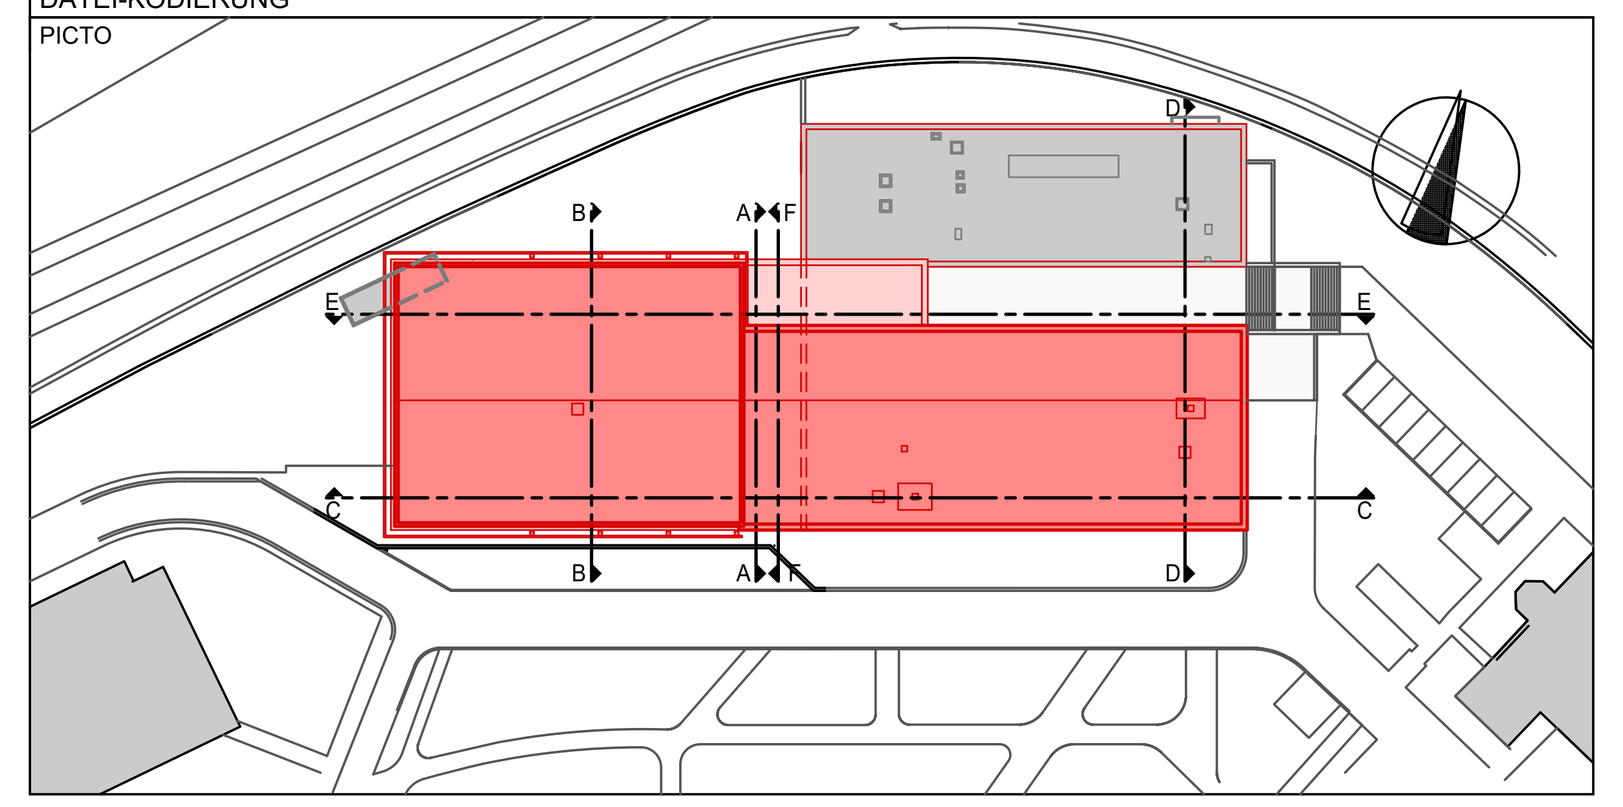

Anstriche Gewerk Maler

B20 — E2/ E3/ E4 Rohboden Anstrich/ Beschichtung — (RA) Rohboden mit Abdichtung, heißverklebte Bitumenbahn

B21 — E2/ E3/ E4 Rohboden Anstrich/ Beschichtung — (RO) Ölbeständiger Anstrich (Aufzüge) auf Rohboden

B22 — E2/ E3/ E4 Rohboden Anstrich/ Beschichtung — (R) Rohboden mit staubbindendem Anstrich

PU-Beschichtung Gewerk Maler

B19 — E4 Lüftungszentrale PU-Beschichtung — (B) 3 mm PU-Beschichtung inkl. Grundierung auf Betonboden (Holorib-Decke)

B23 — E2 Rohboden Anstrich/ Beschichtung — (RF) Rohboden mit Porenbetonblock + Abdichtung

Rohboden Anstriche + Beschichtung

Estrich — Gewerk Estrich

- Estrich neu Alle Wände stehen auf dem Rohboden
- Estrich neu GK-Wände werden auf den Estrich gestellt
- Schwelle oder Block aus Porenbeton

Estrich in Ebene U1, E1

- Bewegungsfuge Fugenabstellung unterhalb Fuge nicht brennbar elastische Belagtrennung
- Bewegungsfuge/Schalltrennfuge elastische Belagtrennung
- Bewegungsfuge/Schalltrennfuge Fugenabstellung unterhalb Fugenprofil nicht brennbar Belag-Trennschiene
- Bewegungsfuge/Schalltrennfuge Belag-Trennschiene
- Gebäudetrennfuge nicht brennbar
- Abstellung Estrich nicht brennbar Fugenausbildung gem. separatem Detailplan D...
- Bodenablauf

Randfugen sind umlaufend in jedem Raum herzustellen.

Randfugen / Fugen bzw. Fugenabdeckungen in notwendigen Fluren und Treppenhäusern sind aus nichtbrennbarem Material auszubilden.

Fugen, Verlegung, Einbauten, Leitungen

- Bodenaufbau
- Rutschhemmung
- Bewertungsgruppe Verdrängung oder Barfußbereich
- elektrische Leitfähigkeit

BODEN — Bodenstempel

STAND
AUSFÜHRUNGSPLANUNG

Universitätsmedizin Mannheim
Aufstockung Haus 25 für das Institutsgebäude Medizet mit Laboren und Verwaltungsräumen
Theodor-Kutzer-Ufer 1-3
68167 Mannheim

PROJEKT

Universitätsmedizin Mannheim
vertreten durch die Geschäftsführerin Frau Sandra Henek
Theodor-Kutzer-Ufer 1-3
68167 Mannheim

BAUHERR — FREIGABE

Universitätsmedizin Mannheim
Haus 25
Theodor-Kutzer-Ufer 1-3
68167 Mannheim

NUTZER — FREIGABE

Aufstockung Haus 25 A

BAUTEIL

STAND
PL / PLA / BZ — Hof/ TaS/ SN
ALLPLAN NR / a|sh — 9902364
ERSTELLT — xx.xx.xxxx — PLOT-DATUM — 08.07.2026

Bodenspiegel Rohboden Ebene E4

1:100 — W2625

PLAN — PLAN NR / a|sh

VORABZUG

PLANUNG

FACHING

H/B = 594 / 1500 (0.89m²)

Allplan 2024