
LEGENDE ELEKTRO BODENSPIEGEL

	Revisionsöffnung, Boden		Potentialausgleich- Anschluss
	Bodentank eckig (BT1): 4x Schukosteckdose AV 2x Datendoppeldose		Potentialausgleichs- schiene 5-fach

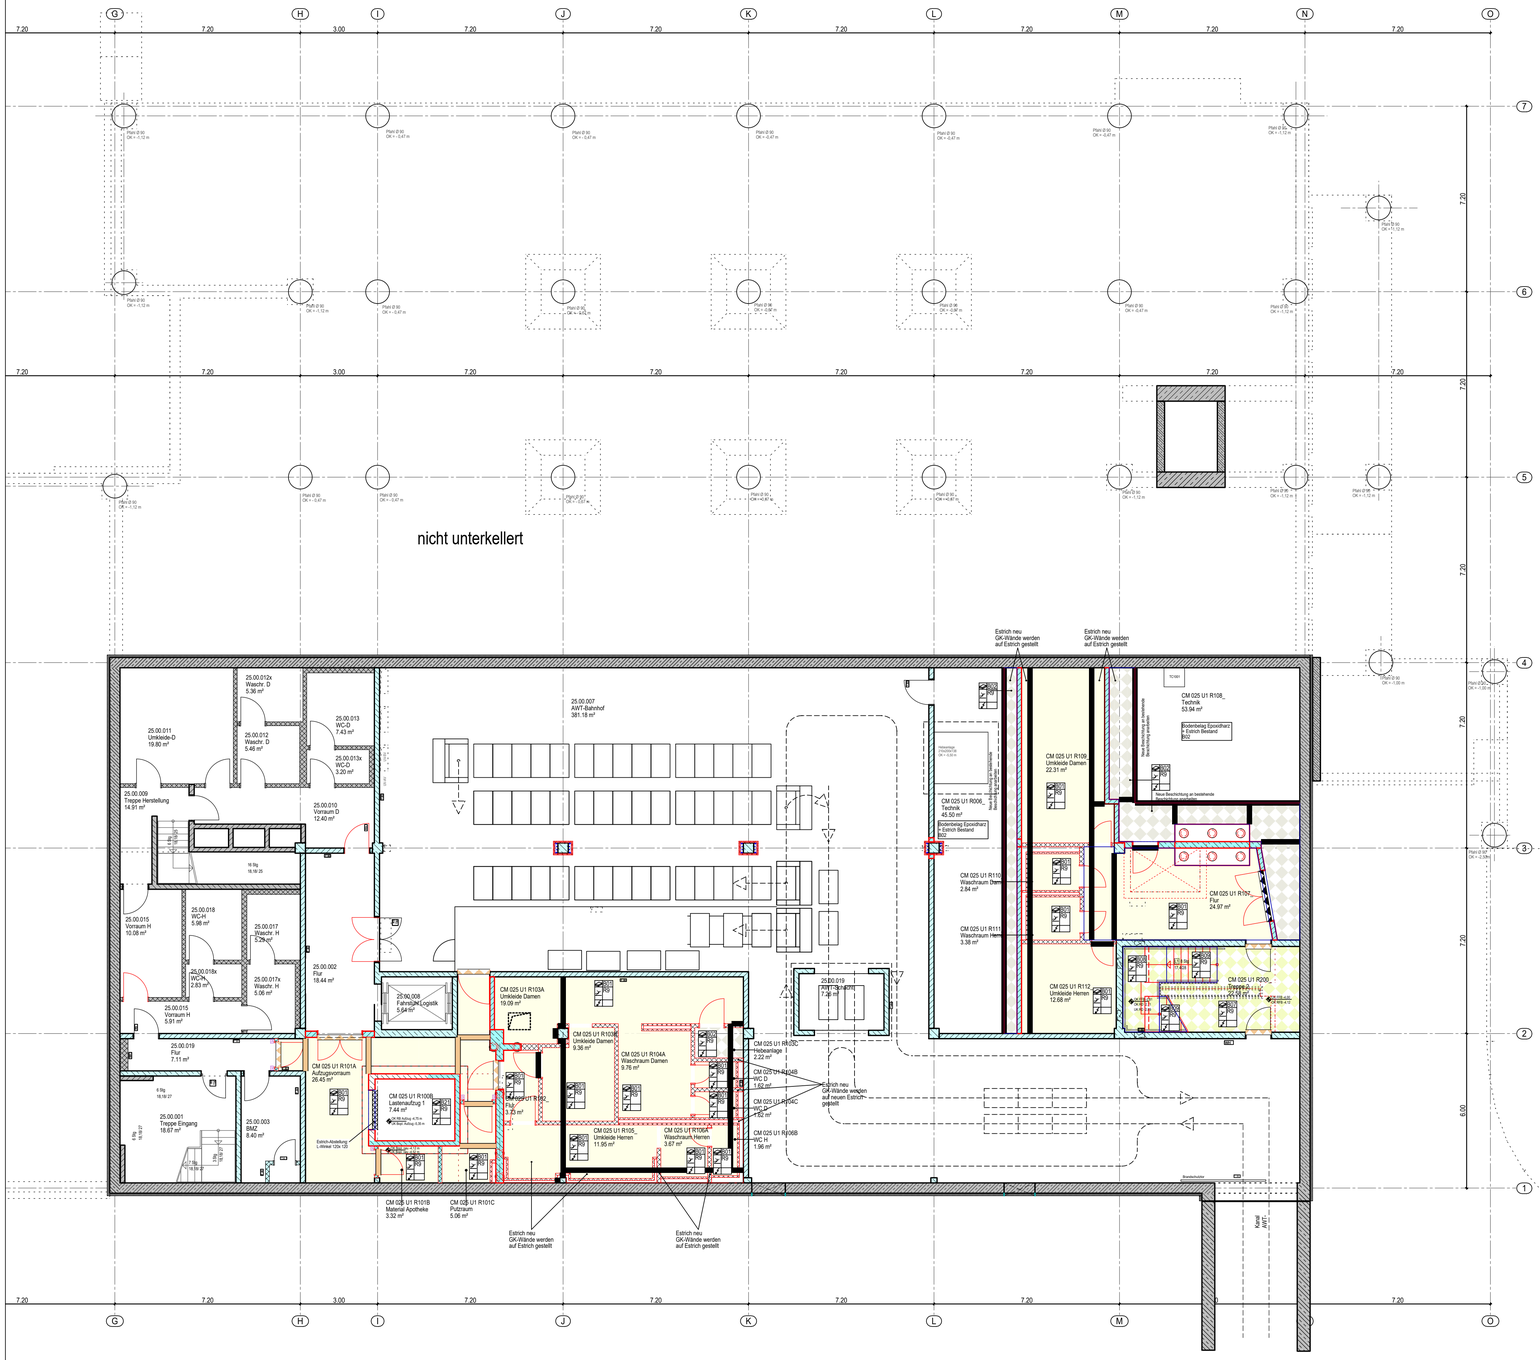

Alle Maße sind am Bau zu prüfen. Unstimmigkeiten sind der Bauleitung sofort mitzuteilen.

Alle Höhenangaben beziehen sich auf ±0.00 = OKFB E+1
Tür- und Brüstungshöhen beziehen sich auf OKFB.

±0.00 OKFB E+1
+92.00 müNN

Boden- und Wanddurchbrüche sind vor Ort mit Architekt, Tragwerks- und Fachplanern nochmals zu prüfen und festzulegen.

Medienleitungen aus Bestandsplänen UMM übernommen, ohne Anspruch auf Vollständigkeit und Richtigkeit.


HINWEISE

04	Stand Ausschreibung Maler III	18.08.2026	SN
03	Angaben zum Estrich und Rohboden kommen auf Plan W2621.	09.12.2025	SN
02	Angaben für Ausschreibung Estrich eingetragen.	30.04.2025	SN
	Überarbeitet nach Abstimmung mit Bauherrn: Alle Räume mit PVC ändern in PU-Beschichtung.	17.03.2025	SN
01	Farbmarkierung für Bodenbelagsarten aktualisiert. Achse 2/1-J: Tür zwischen den Aufzügen ergänzt, Raumfläche geteilt. Vorstellung Bauherr	12.12.2024	SN
00	Plan erstellt.	29.04.2023	KFI
INDEX	GEÄNDERT	DATUM	NAME

ARC	BS	U1	601	5	v	04	W2601	Oberboden
Verfasser	Planart	Planinhalt	LfdNr.	Phase	Status	Index	Freitext Plannummer a|sh	Freitext Planbezeichnung

DATEI-KODIERUNG

PICTO

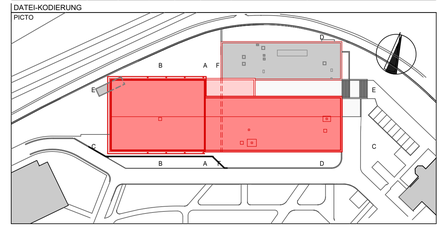

EBENEN U1 UND E1

B01 120 mm 5kN/m²
U1 / E1
PU-Beschichtung
3 mm PU-Beschichtung inkl. Grundierung
1/2 mm Zementestrich
5 mm Abdichtung
Stahlbetondecke/ Bodenplatte

B02 120 mm 5kN/m²
U1 / E1
Epoxidharz-Beschichtung
3 mm Epoxi-Beschichtung inkl. Grundierung
1/2 mm Zementestrich
5 mm Abdichtung
Stahlbetondecke/ Bodenplatte

B03 120 mm 5kN/m²
(in Abstimmung)
E1
Sauberlauf
20 mm Sicherlaufestrich
55 mm Zementestrich
0,2 mm Trennlage 2-lagig
40 mm Trittschalldämmung
5 mm Abdichtung
Stahlbetondecke

B04 120 mm 5kN/m²
E1
PVC
2 mm PVC inkl. Kleber
71 mm Zementestrich
0,2 mm Trennlage
40 mm Trittschalldämmung
5 mm Abdichtung
Stahlbetondecke/ Bodenplatte

B17 120 mm 5kN/m²
E1
Geschliffener Estrich
75 mm Zementestrich geschliffen inkl. PU-Versiegelung
0,2 mm Trennlage
40 mm Trittschalldämmung
5 mm Abdichtung
Stahlbetondecke/ Bodenplatte

TREPPEN+LÄUFER

B05 20 mm 5kN/m²
TRH 1: Treppenläufe Steinzeug
25 mm Stufenbelag und Setzstufe aus Steinzeug inkl. Kleber
--- Leistungsgrenze Fliesenleger ---
Beton-Fertigteil-Treppenlauf

B06 120 mm 5kN/m²
TRH 1: Treppenpodest und Podeste 1- 3-E
Steinzeug
25 mm Steinzeug inkl. Kleber
--- Leistungsgrenze Fliesenleger ---
65 mm Zementestrich
0,2 mm Trennlage
30 mm Trittschalldämmung
Ortbeton-Treppenpodeste

B26 145 mm 5kN/m²
TRH 1: Podest 2 zw. E1 u. E2
Steinzeug
25 mm Steinzeug inkl. Kleber
--- Leistungsgrenze Fliesenleger ---
65 mm Zementestrich
0,2 mm Trennlage
25 mm Trittschalldämmung
30 mm Wärmedämmung
Ortbeton-Treppenpodeste

B07 120 mm 5kN/m²
TRH 2 Zugang U1
PU-Beschichtung
3 mm PU-Beschichtung inkl. Grundierung
0,2 mm Trennlage
15 mm Ausgleich
Stahlbetondecke/ Bodenplatte

B08 100 mm 5kN/m²
TRH 2+3: Podeste/ Zw.-Podeste
PU-Beschichtung
3 mm PU-Beschichtung inkl. Grundierung
65 mm Estrich
0,2 mm Trennlage
30 mm Trittschalldämmung
Ortbeton-Treppenpodeste

B09 TRH 2+3: Treppenläufe
PU-Beschichtung
3 mm PU-Beschichtung inkl. Grundierung
Beton-Fertigteil-Treppenlauf

BELAG AUF DOPPELBÖDEN/ FLÄCHENHOHLBÖDEN/ SCHWERLASTBÖDEN EBENEN E2 E3 E4

Angaben zur Bodenart, Lastangaben, Brandschutz und sonstige Anforderungen siehe Zwischenbodenpläne

B10 E2/ E3/ E4
Belag PVC

B11 E2
Teppichfliesen 50 x 50 cm

B12 E2/ E3
Fliesen

B13 E2/ E3/ E4
Geschliffener Estrich auf Hohlboden
(in Abstimmung)

B14 E2/ E3/ E4
PU-Beschichtung

B15 E2
Fliesen Bereitschaftsbad
Dusche auf Prorenbetonblock in Klärung

B16 E2/ E3/ E4
Gitterrost

B20 Behandlung Rohboden
Gewerk Maler III

B19 E2/ E3/ E4
A1 Estrichlam Bodenschiene
Rutschhemmung R9
Siehe Detailpläne Brandschutz-vorhänge D1556 + D1559

Aussenbereich

B18 55 mm 5kN/m²
E2
Plattenbelag auf Steinlager, im Aussenbereich

Aufbauten

Beläge -> alle Gewerke Bodenbelag

(PU) PVC abtellfähig 1 x 10⁹ Ω bis 1 x 10¹⁰ Ω
(P) PVC
(T) Teppich-Fliesen 50 x 50 cm
(ST) Steinzeug auf Treppenstufen und Zwischenpodesten
(FF) Fliesen auf Flächenhohlboden
(FP) Fliesen auf Prorenbetonblock
(SL) Sauberlauf

Bodenbeläge Oberboden

Beläge -> gesonderte Gewerke

(GE) Geschliffener Estrich
-> bei PU-Versiegelung in Ebenen E2, E3, E4
-> Gewerk Geschliffener Estrich
(GR) Gitterrost
-> Gewerk Stahlbau
(PS) Plattenbelag auf Steinlager im Aussenbereich
-> Gewerk .....

Beschichtungen-> alle Gewerk Maler III

(E) Epoxidharz-Beschichtung
PU-Beschichtung
(BT) (Treppen 2+3, F30)
(BP) PU-Beschichtung auf Flächenhohlboden
PU-Beschichtung
(BE) auf Estrich

Bewegungsfuge Fugenabteilung unterhalb Fuge nicht brennbar elastische Belagtrennung
Bewegungsfuge/Schalltrennfuge elastische Belagtrennung
Bewegungsfuge/Schalltrennfuge Fugenabteilung unterhalb Fugenprofil nicht brennbar Belag-Trennschiene
Bewegungsfuge/Schalltrennfuge Belag-Trennschiene
Gebäudetrennfuge nicht brennbar
Abteilung Estrich nicht brennbar Fugenausbildung gem. separatem Detailplan D...
Bodenablauf
Aufmerksamkeitsfeld
taktiles Leitsystem
Verlegerichtung

Randfugen sind umlaufend in jedem Raum herzustellen.
Randfugen / Fugen bzw. Fugenabdeckungen in notwendigen Fluren und Treppenhäusern sind aus nichtbrennbarem Material auszubilden.

Raster des Doppelboden/ Flächenhohlboden/ Schwerlastboden 60 x 60 cm mit Angabe Verlegerichtung

Farbschlüssel / Akronyme Fachplanungen
Heizung, Lüftung, Sanitär, Klima
Elektro

Verlegeschale = Fliesenfuge
Verlegeschale = Mitte Fliese

Sockel 01
Sockel 02
Sockel 03
Sockel 04
Sockel 05
Sockel 06
Sockel 07
Sockel 08
Sockel 09
Sockel 10
Fugenabdichtung
Sockelaussparung (Festeinbauten)

Fugen, Verlegung, Einbauten, Leitungen | Sockel/Leisten

Bodenaufbau
Rutschhemmung
Bewertungsgruppe Verdrängung oder Barfußbereich
elektrische Leitfähigkeit

WA 2007 Für die Sanitärräume: Verlegerichtung Boden- und Wandfliesen siehe Wandabwicklung Plan-Nummer

BODEN | Bodenstempel | Hinweis Wandabwicklung

STAND	AUSFÜHRUNGSPLANUNG
PROJEKT	Universitätsmedizin Mannheim Aufstockung Haus 25 für das Institutsgebäude Medizet mit Laboren und Verwaltungsräumen Theodor-Kutzer-Ufer 1-3 68167 Mannheim
BAUHERR	Universitätsmedizin Mannheim vertreten durch die Geschäftsführerin Frau Sandra Henek Theodor-Kutzer-Ufer 1-3 68167 Mannheim
FREIGABE	
NUTZER	Universitätsmedizin Mannheim Haus 25 Theodor-Kutzer-Ufer 1-3 68167 Mannheim
FREIGABE	
BAUTEIL	Aufstockung Haus 25 A Bodenspiegel Oberbelag Ebene U1
STAND	PL / PLA / BZ: Hof/ TaS/ SN
	ALLPLAN NR / ajsh: 9902364
	ERSTELLT: xx.xx.xxxx | PLOT-DATUM: 18.08.2026
PLAN	1:100 W2601 PLAN NR / ajsh

VORABZUG

PLANUNG

FACHING

H/B = 594 / 1000 (0.59m²)