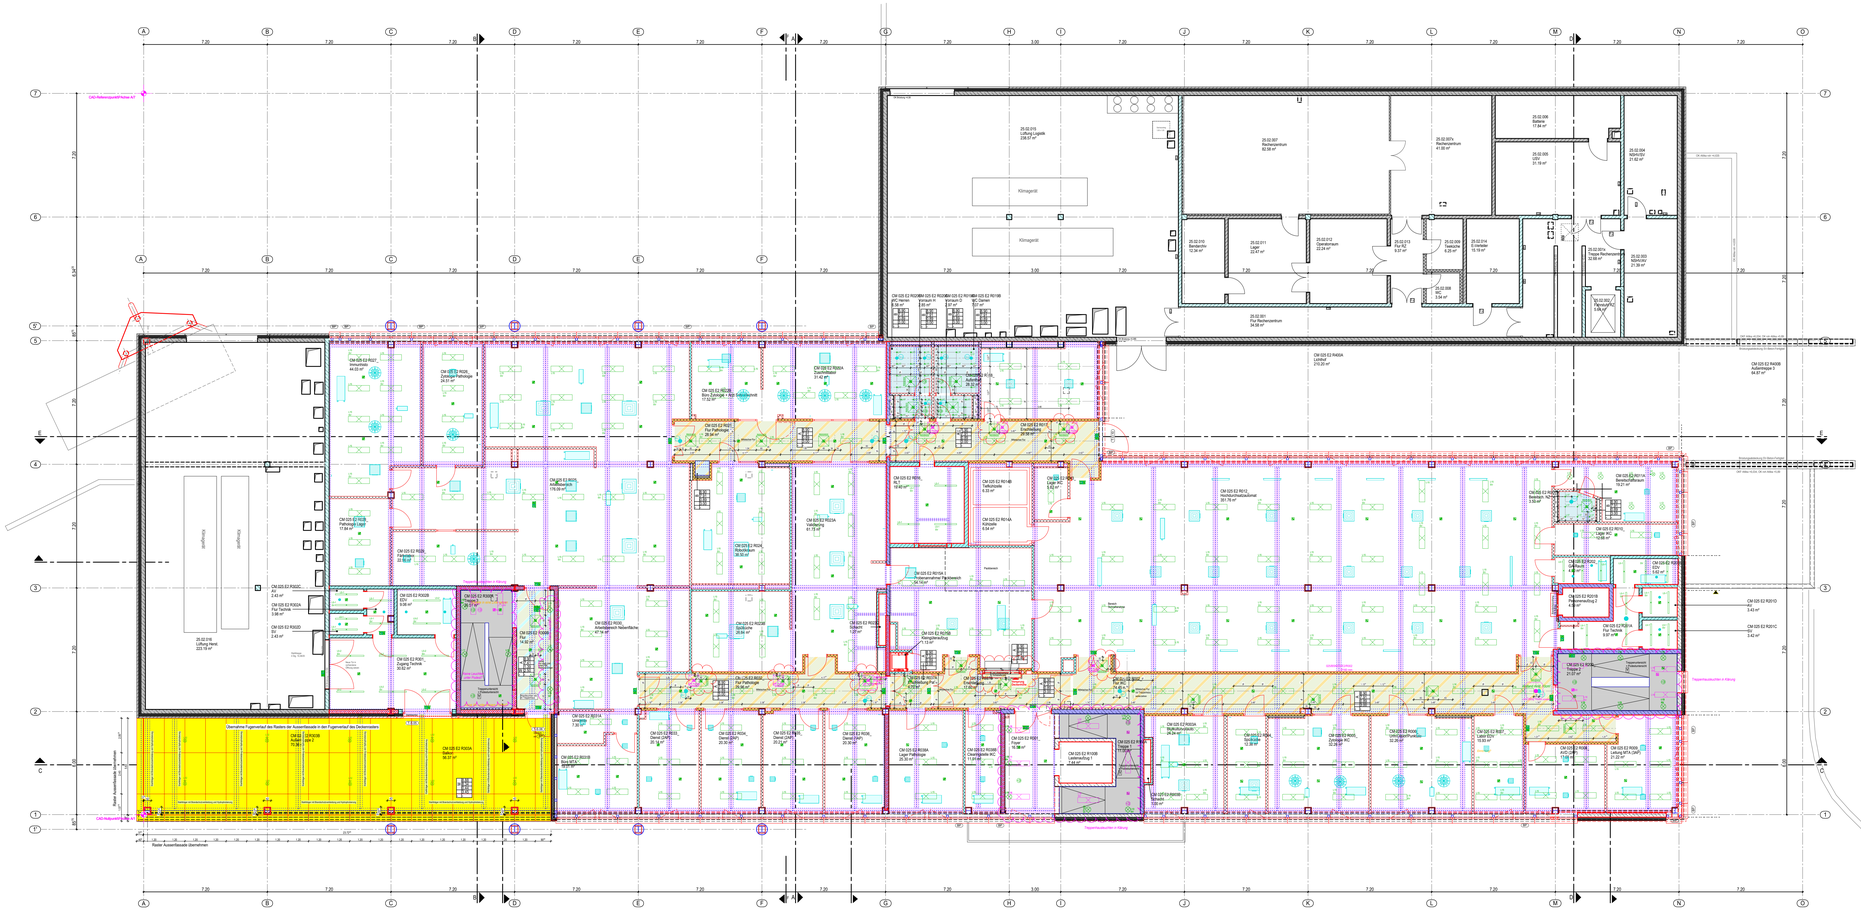


Alle Maße sind am Bau zu prüfen. Unstimmigkeiten sind der Bauleitung sofort mitzuteilen.

Alle Höhenangaben beziehen sich auf ±0,00 = OKFB E+1
Tür- und Brüstungshöhen beziehen sich auf OKFB.

±0.00 OKFB E+1
+92,00 müNN

Boden- und Wanddurchbrüche sind vor Ort mit Architekt, Tragwerks- und Fachplanern nochmals zu prüfen und festzulegen.

Medieneinleitungen aus Bestandsplänen UMM übernommen, ohne Anspruch auf Vollständigkeit und Richtigkeit.


HINWEISE

10	Import ELT + Lüftung vom 15.09.2026 - Treppenhausbuchsen in Klärung	21.09.2026	SN
09	Import ELT + Lüftung vom 27.04.2026; Stand Ausschreibung Maler	28.07.2026	SN
08	laufnes 1.2/4.0- Deckenraster über Balkon angepasst	21.04.2026	NKB
07	Achse M/ 3; Brandschutzführung wird Aufzug angeb'd Achse M 2-3 Deckenversprung für Brandschutzführung des Schlafzimmers eingefügen; Rev: einzufügen	11.03.2026	SN
06	Import Abfangträ ume 19.12.2025	19.12.2025	NKB
05	Abstimmung Deckenverkleider mit Fachplanung ELT, Arbeitsstand	17.12.2025	SN
04	Import Deckenentwurf ELT + Lüftung vom 28.10.2025; Stand Ausschreibung Trockenbau	04.12.2025	SN
03	Import ELT-Installation für Decken vom 18.06.2025; Planstand:	23.09.2025	MG/ SN
	Import ELT vom 07.04.2025; Anstrich für Brandschutzbekleidung ergänzt; Farbe und Körnt für Auswerdeöse gelöscht	28.08.2025	SN
02	Import ELT-Installation für Deckenführung mit Bauherrn; Kornsitzt Raum 3008 mit Markierung TRD-Decke; Tellöschte im Flur	01.08.2025	SN
01	Fahrtmarkierung für Deckenraher angelegt; Vorstellung Bauherr:	12.12.2024	MG
00	Plan erstellt	28.04.2023	MH
INDEX	GEÄNDERT	DATUM	NAME

ARC	DS	E2	000	5	v	10	W2503	Deckenspiegel
Vorfasser	Planart	Planschalt	LV/Nr.	Phase	Status	Index	Freifeld Plannummer ajph	Freifeld Planbezeichnung

DATEIANORDNUNG

PROJEKTÜBERSICHT

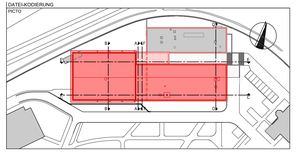

STAND **AUSFÜHRUNGSPLANUNG** 40237-03

PROJECT
Universitätsmedizin Mannheim
Aufstockung Haus 25 für das Institutsgebäude Medizet
mit Laboren und Verwaltungsräumen
Theodor-Kutzer-Ufer 1-3
68167 Mannheim

BAUHERR
Universitätsmedizin Mannheim
vertreten durch die Geschäftsführerin Frau Sandra Henek
Theodor-Kutzer-Ufer 1-3
68167 Mannheim
| FREIGABE

NUTZER
Universitätsmedizin Mannheim
Haus 25
Theodor-Kutzer-Ufer 1-3
68167 Mannheim
| FREIGABE

BAUTEIL
Aufstockung Haus 25 A
Deckenspiegel Ebene E2

STAND	
EN. / PLA. / BIZ	Hoff-Tuß/ SN
ALLPLAN NR / ajph	9903364
ERSTELLT	KI xx.xxxx / PLOT-DATUM 12.10.2026

PLAN
1:100 W2503
PLAN NR / ajph

VORABZUG

PLANUNG

FACHING

LEGENDE FACHPLANUNG

Die Stahlträger an der Decke haben umseitig 3 cm Brandschutzbekleidung.
Daran ist keine Befestigung von Deckeneinbauten möglich!

Zwischen den Deckeneinbauten untereinander und zu den Wänden ist ein Abstand von mind. 10 cm einzuhalten!

Sanitärräume
Achtung: Fußschmutz + Achtung WC
Achtung: Spritzgefahr + Achtung: Waschtisch

Verschiedene Deckenunterkonstruktionen

Hängecentrung

Rahmfreie Möblierung mit Blende

ALLGEMEINE HINWEISE

Gewerk Trockenbau:

A	Gipskarton, glatt, Gewerk Trockenbau
Ag	Gipskarton mit Akustikanforderung, gelocht Gewerk Trockenbau
B	Imprägnierte Gipskarton, glatt, Gewerk Maler III
E4	Resinbeschicht aus Mineralfaser-Einlegeplatten 625 x 625 Gewerk Trockenbau, in Etage 4
Eha	Akustik-Resinbeschicht aus Mineralfaser-Einlegeplatten 625 x 625 Gewerk Trockenbau, in Etage 4

Gewerk Metallbau/ Fassade:

M	Metall-Attikaglockblech Außenbereich, Gewerk Metallbau Fassade

Gewerk Maler:

Y	Rohdecke mit Dispersionsanstrich, Gewerk Maler III
S	Räume ohne Abhangdecke: Anstrich auf Brandschutzplatten

UNTERDECKEN, DECKENBEKLEIDUNGEN

Im Auswerbereich Brandschutzplatten mit Hydrophobierung



F30/F90/F90F120
von beiden Seiten

Feuerwiderstand von oben

Feuerwiderstand von unten

nicht brennbar

Installation geschottet

30/30

DECKEN: | AUSBAUSTEMPEL DECKE | FEUERWIDERSTANDSKLASSE

H/B = 594 / 1500 (0.89m²)