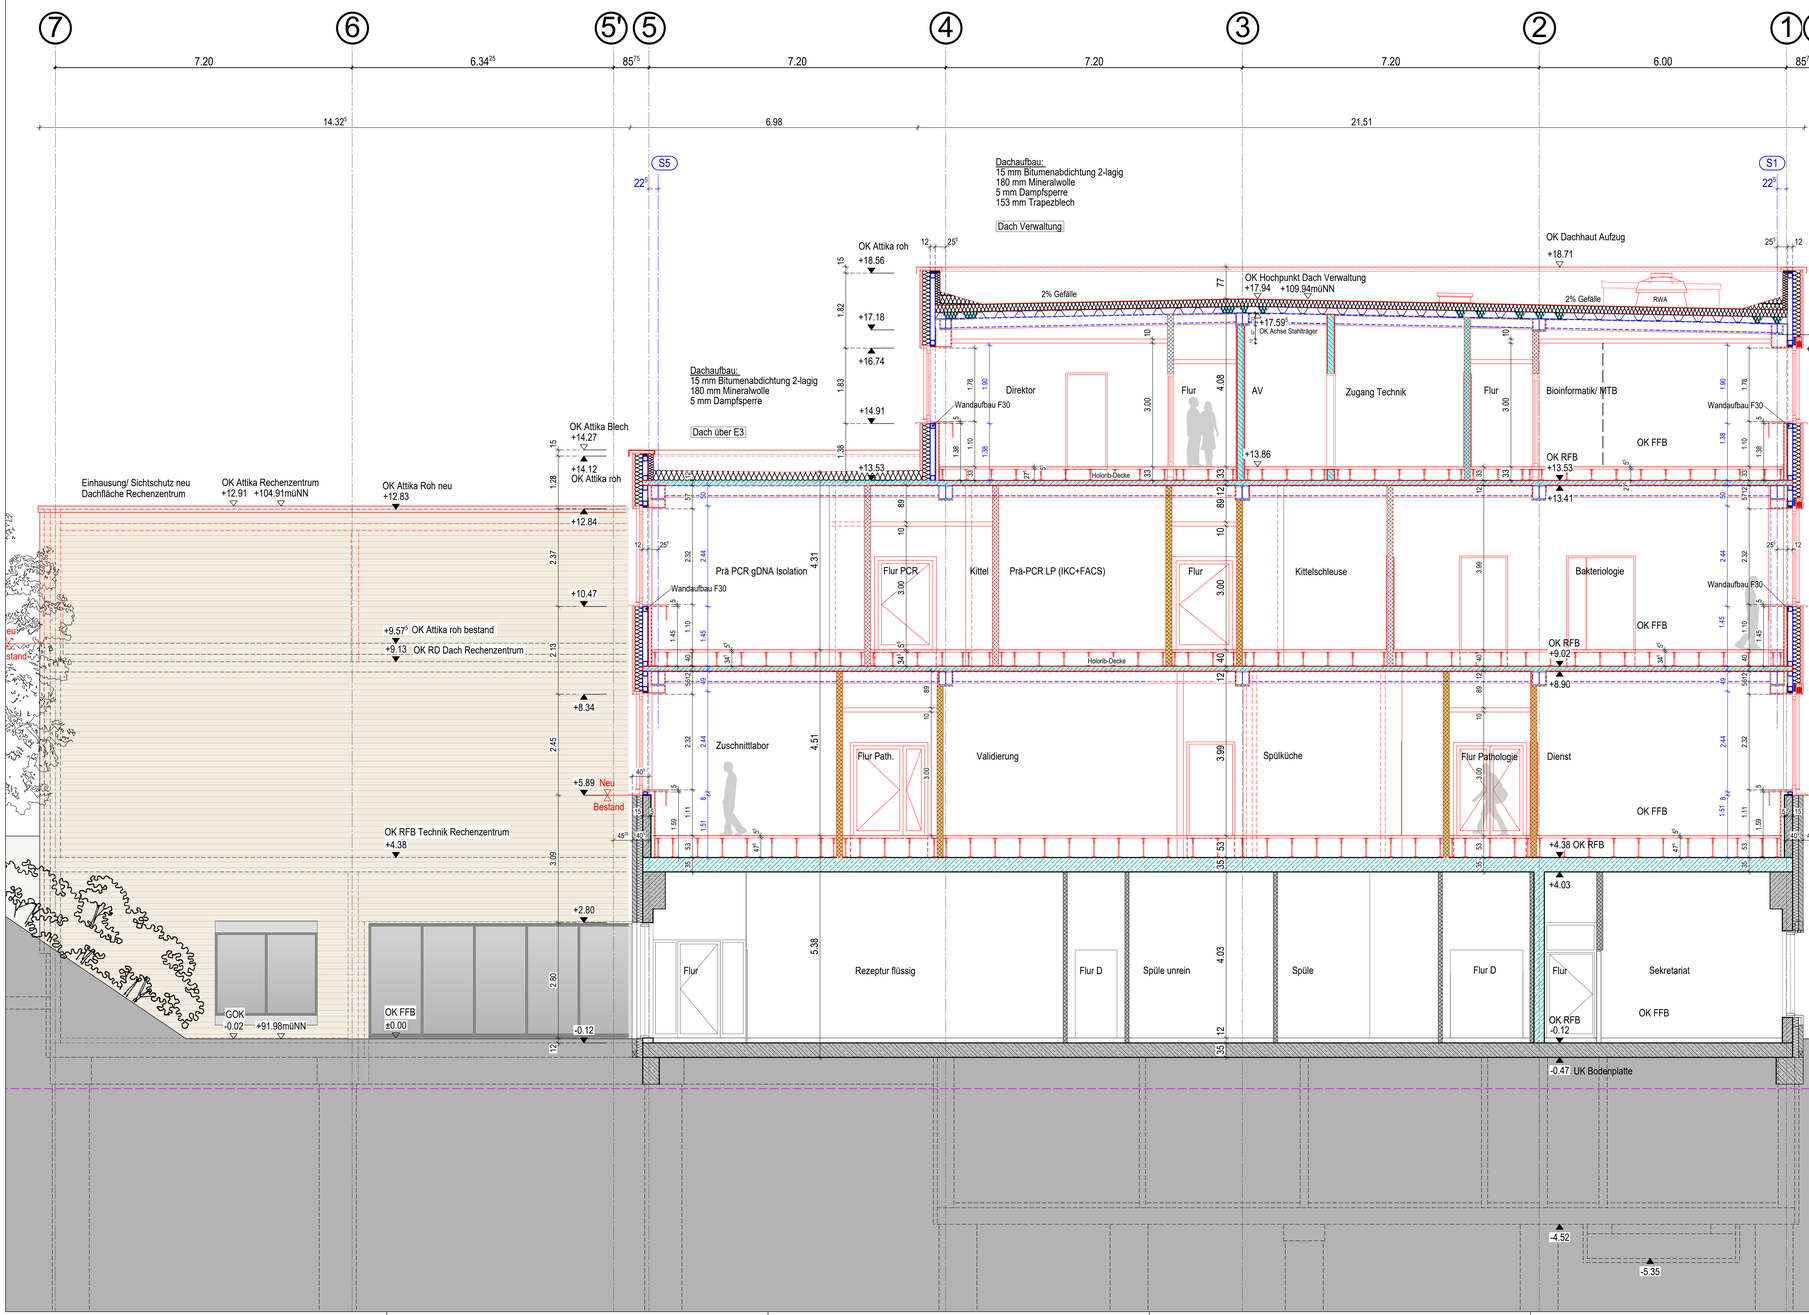


1 Steigerenthrygrad FK
4 Objektnummer
5 Brandschutz Soll
6 Rauchschutz
7 Öffnungsart
8 Lichtmaß oder mot. Antrieb
9 Unterschnitt [mm]
10 Stahlanschlag
11 Schalldämm. erf. R_w in dB
12 Türblattstärke
13 Beschlag

Kommentar Re 48 | Regelfall Schallschutz Türen: Re 27 dB

TÜREN | TÜRSTEUERUNG

Farbe	Bezeichnung im Plan:	bestückt (Doppelt / nicht tragend)	bauaufsichtlicher Begriff
	A		rauchdicht, nichtbrennbar
	F30-A	REI 30-A1 - A2,s1-d0 / EI 30-A1 - A2,s1-d0	feuerhemmend, nichtbrennbar
	F60-A	REI 60-A1 - A2,s1-d0 / EI 60-A1 - A2,s1-d0	hochfeuerhemmend, nichtbrennbar
	F90-A	REI 90-A1 / EI 90-A1	feuerbeständig, nichtbrennbar
	BW / BBW	REI-M 90-A1 / EI-M 90-A1	Brandwand / Brandabschnittungsabschlusswand feuerbeständig, nichtbrennbar, als BW: mit mechanischem Widerstand
neue Bauteile / bestehende Bauteile	G 30 - 60 - 90	EW 30 - 60 - 90	Verglasung, nur Widerstand gegen Feuer (keine brauchrichtige Zumhrung)
	D		dichtschließend (vollwandig mit dreiseitiger Dichtung)
	DNA		dichtschließend, nicht abschließbar (vollwandig mit dreiseitiger Dichtung)
	DI		dichtschließend, mit erhöhtem Unterschnitt
	DS	Sa-Cs5	dichtschließend und selbstschließend
	RS	S_a - Cs5	rauchdicht und selbstschließend
	T30-RS	EI2 30, S_a - Cs5	feuerhemmend, rauchdicht und selbstschließend
	T30-RS 4D	EI2 30, S_a - Cs5-D	feuerhemmend, rauchdicht und selbstschließend, mit vierseitiger Dichtung + Schachtfür
	T90-RS	EI2 90, S_a - Cs5	feuerbeständig, rauchdicht und selbstschließend
	T90-RS 4D	EI2 90, S_a - Cs5-D	feuerbeständig, rauchdicht und selbstschließend, mit vierseitiger Dichtung + Schachtfür
	notwendiger Treppenraum	notwendiger Flur	nicht notwendiger Treppenraum/Flur

FEUERWIDERSTAND

	bestehende Bauteile ohne Feuerwiderstand	Schacht nach unten / nach oben	Farbschlüssel / Abkürzung Fachplanungen
	neue Bauteile	OKF Fertigkote / -kante	Heizung, Lüftung, Sanitär, Klima
	abzubrechende Bauteile	OKF Fertigkote / -kante	Elektro
	bewehrter Beton (StB)	UKR Rohkote / -kante	Gebäudeautomation
		UKR Rohkote / -kante	Medizin/ Labor
		UZ / UZ	Unterzug / Überzug
	SB3 + Sichtbeton	LRH	lichte Raumhöhe
	wasserundurchlässiger Beton (WU-B)	RL	Rohbaulichte ab OKRB
	unbewehrter Beton	BRH	Brüstungshöhe
	Betonfertigteile (BFT)	FSA	Feststellanlage
	Mauerwerk aus Porenbetonsteinen	FL	Freilauf
	Mauerwerk (MW) / SMW = Sichtmauerwerk	ZK	Zutrittskontrolle
	Leichtbauwand	R´w ≥ .. dB	Schallschutzanforderung Wände
	Wärmedämmung (WäDä)	RR	Regenrohr/ Fallleitung
	Stahlbau	AF	Anschlagpunkt Fenstersicherung Treppenhäuser Nord + Süd
	Neue Rohdecke in einer Ebene mit Bestanddecken		

LEGENDE | BAUKONSTRUKTION

Schnitt-/Durchbruchplanung (Bau: Heizung)

WD Wand-Durchbruch
WS Wand-Schlitz
BD Boden-Durchbruch
DD Decken-Durchbruch
BS Boden-Schlitz
DS Decken-Schlitz
KB Kernbohrung

D 1501 Hinweis Siehe Detail Plan-Nummer

WA 801 Hinweis Siehe Wandabwicklung Plan-Nummer

Alle Maße sind am Bau zu prüfen. Unstimmigkeiten sind der Bauleitung sofort mitzuteilen.

Alle Höhenangaben beziehen sich auf ±0.00 = OKFB E+1
Tür- und Brüstungshöhen beziehen sich auf OKFB.

±0.00 OKFB E+1
+92.00 müNN

Boden- und Wanddurchbrüche sind vor Ort mit Architekt, Tragwerks- und Fachplanern nochmals zu prüfen und festzulegen.

Medienleitungen aus Bestandsplänen UMM übernommen, ohne Anspruch auf Vollständigkeit und Richtigkeit.


HINWEISE

INDEX		DATUM	NAME
08	Aktualisierung Trockenbau an Deckenrücktigem: Aktualisierung Dämmung Fachdach über Ebene 3	19.03.2026	SN/ MKR
07	Aktualisierung Trockenbau an Deckenrücktigem: Anpassung Fachdach über Ebene 3 Aufbauänderungen nach Angabe Statik vom 21.07.2025 (edmbeton). OK-Betonboden/ Deckenfläger einfallen. Brandschutzkonzeptänderung aktualisiert.	11.08.2025	SN/ MKR
06	Türliste in E3 ergänzt. Brandschutz für Dachanschlüsse eingetragen.	10.06.2025	SN
05	Stand Ausschreibung Dachabdichtung.	13.01.2025	SN
04	Wand zwischen Achse 4 und 5 verschoben.	09.01.2025	MG
03	Stand: Bauliegrim Rohbau. Vorabzug entfernt. FREIGABE NUR FÜR ROHBAU	30.10.2024	SN
02	Flurwände und SSÜ/Türen an aktuelle Planung angepasst. Fassade nach Detailplanung übernommen. Stand Ausschreibung Rohbau.	16.07.2024	SN/ MG
01	Abbruch rausgenommen, siehe Bestandspläne. Neuplanung Pathologie eingetragen.	28.02.2024	SN
	Außenanlage und Fundamente gegrafft und ggf. korrigiert und ergänzt. Flächenhohlboden und Türschwellen aktualisiert.	19.10.2023	SN
00	Bearbeitungsstand	19.10.2023	SN

ARC	SC	AA	000	5	f	08	W2701	Schnitt A
Verfasser	Planart	Planinhalt	LMN	Phase	Status	Index	Freitext Plannummer a|h	Freitext Planbezeichnung

DATEI-KODIERUNG

PICTO TEIL 1

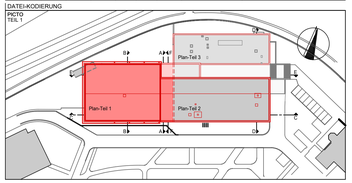

STAND **AUSFÜHRUNGSPLANUNG** 40237-03

PROJEKT: Universitätsmedizin Mannheim
Aufstockung Haus 25 für das Institutsgebäude Medizet
mit Laboren und Verwaltungsräumen
Theodor-Kutzer-Ufer 1-3
68167 Mannheim

BAUHERR: Universitätsmedizin Mannheim
vertreten durch die Geschäftsführerin Frau Sandra Henek
Theodor-Kutzer-Ufer 1-3
68167 Mannheim
FREIGABE

NUTZER: Universitätsmedizin Mannheim
Haus 25
Theodor-Kutzer-Ufer 1-3
68167 Mannheim
FREIGABE

BAUTEIL: Aufstockung Haus 25 A
STAND
BL / PLA / BZ: Holl/ TaS/ SN
ALLPLAN NR / a|h: 9902364
ERSTELLT: xx.xx.xxxx | PLOT-DATUM: 08.07.2026

PLAN: Schnitt A-A
1:50
W2701
PLAN NR / a|h

PLANUNG

FACHING