Malerarbeiten, Gewerk Maler Schritt 1:

- In den Ebenen E2 und E3 Anstrich-Höhe ab H = 3,00 m ab OK FFB bis UK Rohdecke
- In den Ebenen U1, E1 und E4 Verwaltung keine Bearbeitung

(grün)	Büroräume: Dispersionsanstrich NAK1
(rot)	Laborbereiche: Dispersionsanstrich desinfektionsmittelbeständig NAK1
(gelb)	Notduschen im Laborbereich: Abdichtung FBK W2-I, Dispersionsanstrich desinfektionsmittelbeständig, wasserunempfindlich, NAK1
(rosa)	Ebene 4 Lüftungszentrale: Anstrich auf Brandschutzplatten
(hellgrün)	Brandschutzbekleidung im Aussenbereich: Hydrophobierung
W2-I	Spülküchen: Oberhalb der Fliesen bis UK Decke Spachtelung Q3, Dispersionsanstrich wasserunempfindlich, NAK2

Malerarbeiten, Gewerk Maler Schritt 2:

- In den Ebenen E2, E3 und E4 Verwaltung Anstrich-Höhe ab OK FFB bis OK + 3,00 m
- In Räumen/ Fluren mit Abhangdecken sind Anstrich-Höhen ab OK FFB bis zur im Grundriss angegebenen Höhe
- In den Ebenen U1, E1 und E4 Verwaltung Anstrich-Höhe ab OK FFB bis UK Rohdecke bzw. Dach

(grün)	Büroräume + Untersichten Treppenläufe: Dispersionsanstrich NAK1
(rot)	Laborbereiche: Dispersionsanstrich desinfektionsmittelbeständig NAK1
(gelb)	Notduschen im Laborbereich: Abdichtung FBK W2-I, Dispersionsanstrich desinfektionsmittelbeständig, wasserunempfindlich, NAK1

Fliesen- und Plattenarbeiten

(türkis)	WC-Anlagen: Fliesen raumhoch (von UK +10 cm bis OK + 3,00 m = UK Abhangdecke)
W1-I	Nasszelle: Abdichtung FBK W1-I, Fliesen raumhoch (OKFFB bis OK +3,00 m = UK Abhangdecke)
W2-I	Spülküchen: Abdichtung FBK W2-I, Fliesen nicht raumhoch, von UK +10 cm bis OK + 3,00 m

WAND - Ausbau 2

Alle Maße sind am Bau zu prüfen. Unstimmigkeiten sind der Bauleitung sofort mitzuteilen.

Alle Höhenangaben beziehen sich auf ±0.00 = OKFB E+1
Tür- und Brüstungshöhen beziehen sich auf OKFB.

±0.00 OKFB E+1
+92,00 müNN

Boden- und Wanddurchbrüche sind vor Ort mit Architekt, Tragwerks- und Fachplanern nochmals zu prüfen und festzulegen.

Medienleitungen aus Bestandsplänen UMM übernommen, ohne Anspruch auf Vollständigkeit und Richtigkeit.


HINWEISE


INDEX	GEÄNDERT	DATUM	NAME
02	Legende geändert. Stand Ausschreibung Maler.	08.07.2026	SN
01	Information zu Abhangdecken, bzw. Höhe des Anstrichs ergänzt. Brandschutzbekleidung Stahlbau im Aussenbereich mit Hydrophobierung.	06.05.2025	SN
00	Erstellt.	27.03.2025	SN

ARC	UE	E3	934	5	v	02	W1934	Übersicht Wandoberflächen
Verfasser	Planart	Planinhalt	LfdNr.	Phase	Status	Index	Freitext Plannummer a|sh	Freitext Planbezeichnung

DATEI-KODIERUNG

PICTO

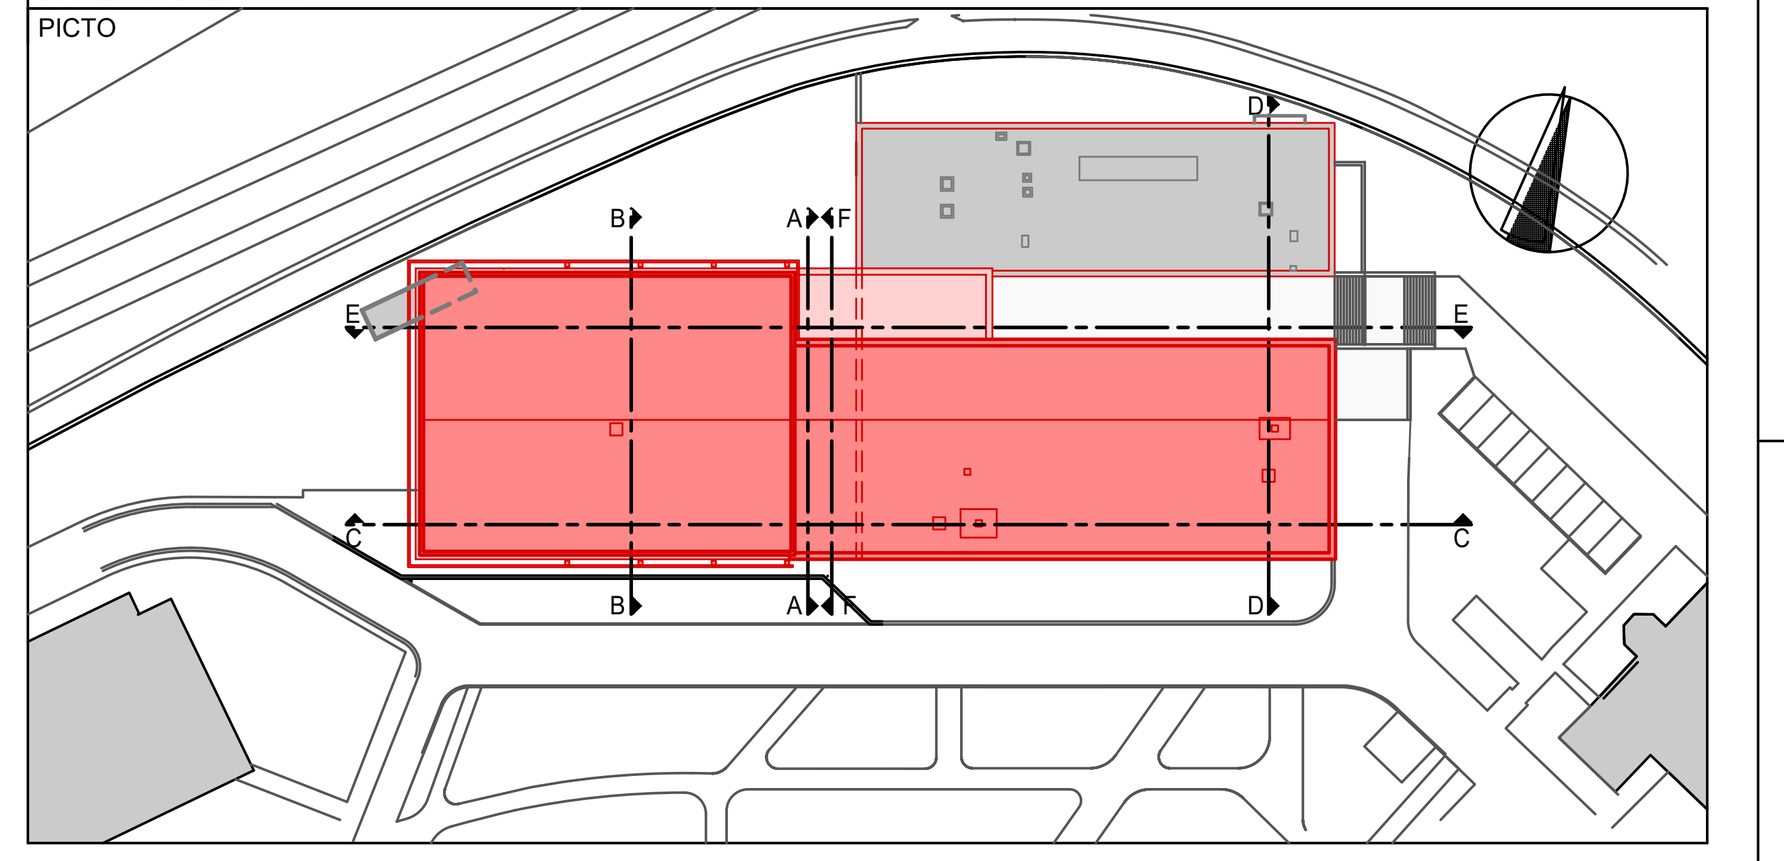



AUSFÜHRUNGSPLANUNG 40237-03

STAND

Universitätsmedizin Mannheim
Aufstockung Haus 25 für das Institutsgebäude Medizet mit Laboren und Verwaltungsräumen
Theodor-Kutzer-Ufer 1-3
68167 Mannheim

PROJEKT

Universitätsmedizin Mannheim
vertreten durch die Geschäftsführerin Frau Sandra Henek
Theodor-Kutzer-Ufer 1-3
68167 Mannheim

BAUHERR | FREIGABE

Universitätsmedizin Mannheim
Haus 25
Theodor-Kutzer-Ufer 1-3
68167 Mannheim

NUTZER | FREIGABE

Aufstockung Haus 25 A

BAUTEIL

STAND	
PL / PLA / BZ	Hof/ TaS/ SN
ALLPLAN NR / a|sh	9902364
ERSTELLT xx.xx.xxxx	PLOT-DATUM 08.07.2026

Übersicht Wandoberflächen Ebene E3

1:100 W1934

PLAN | PLAN NR / a|sh

VORABZUG

PLANUNG

FACHING