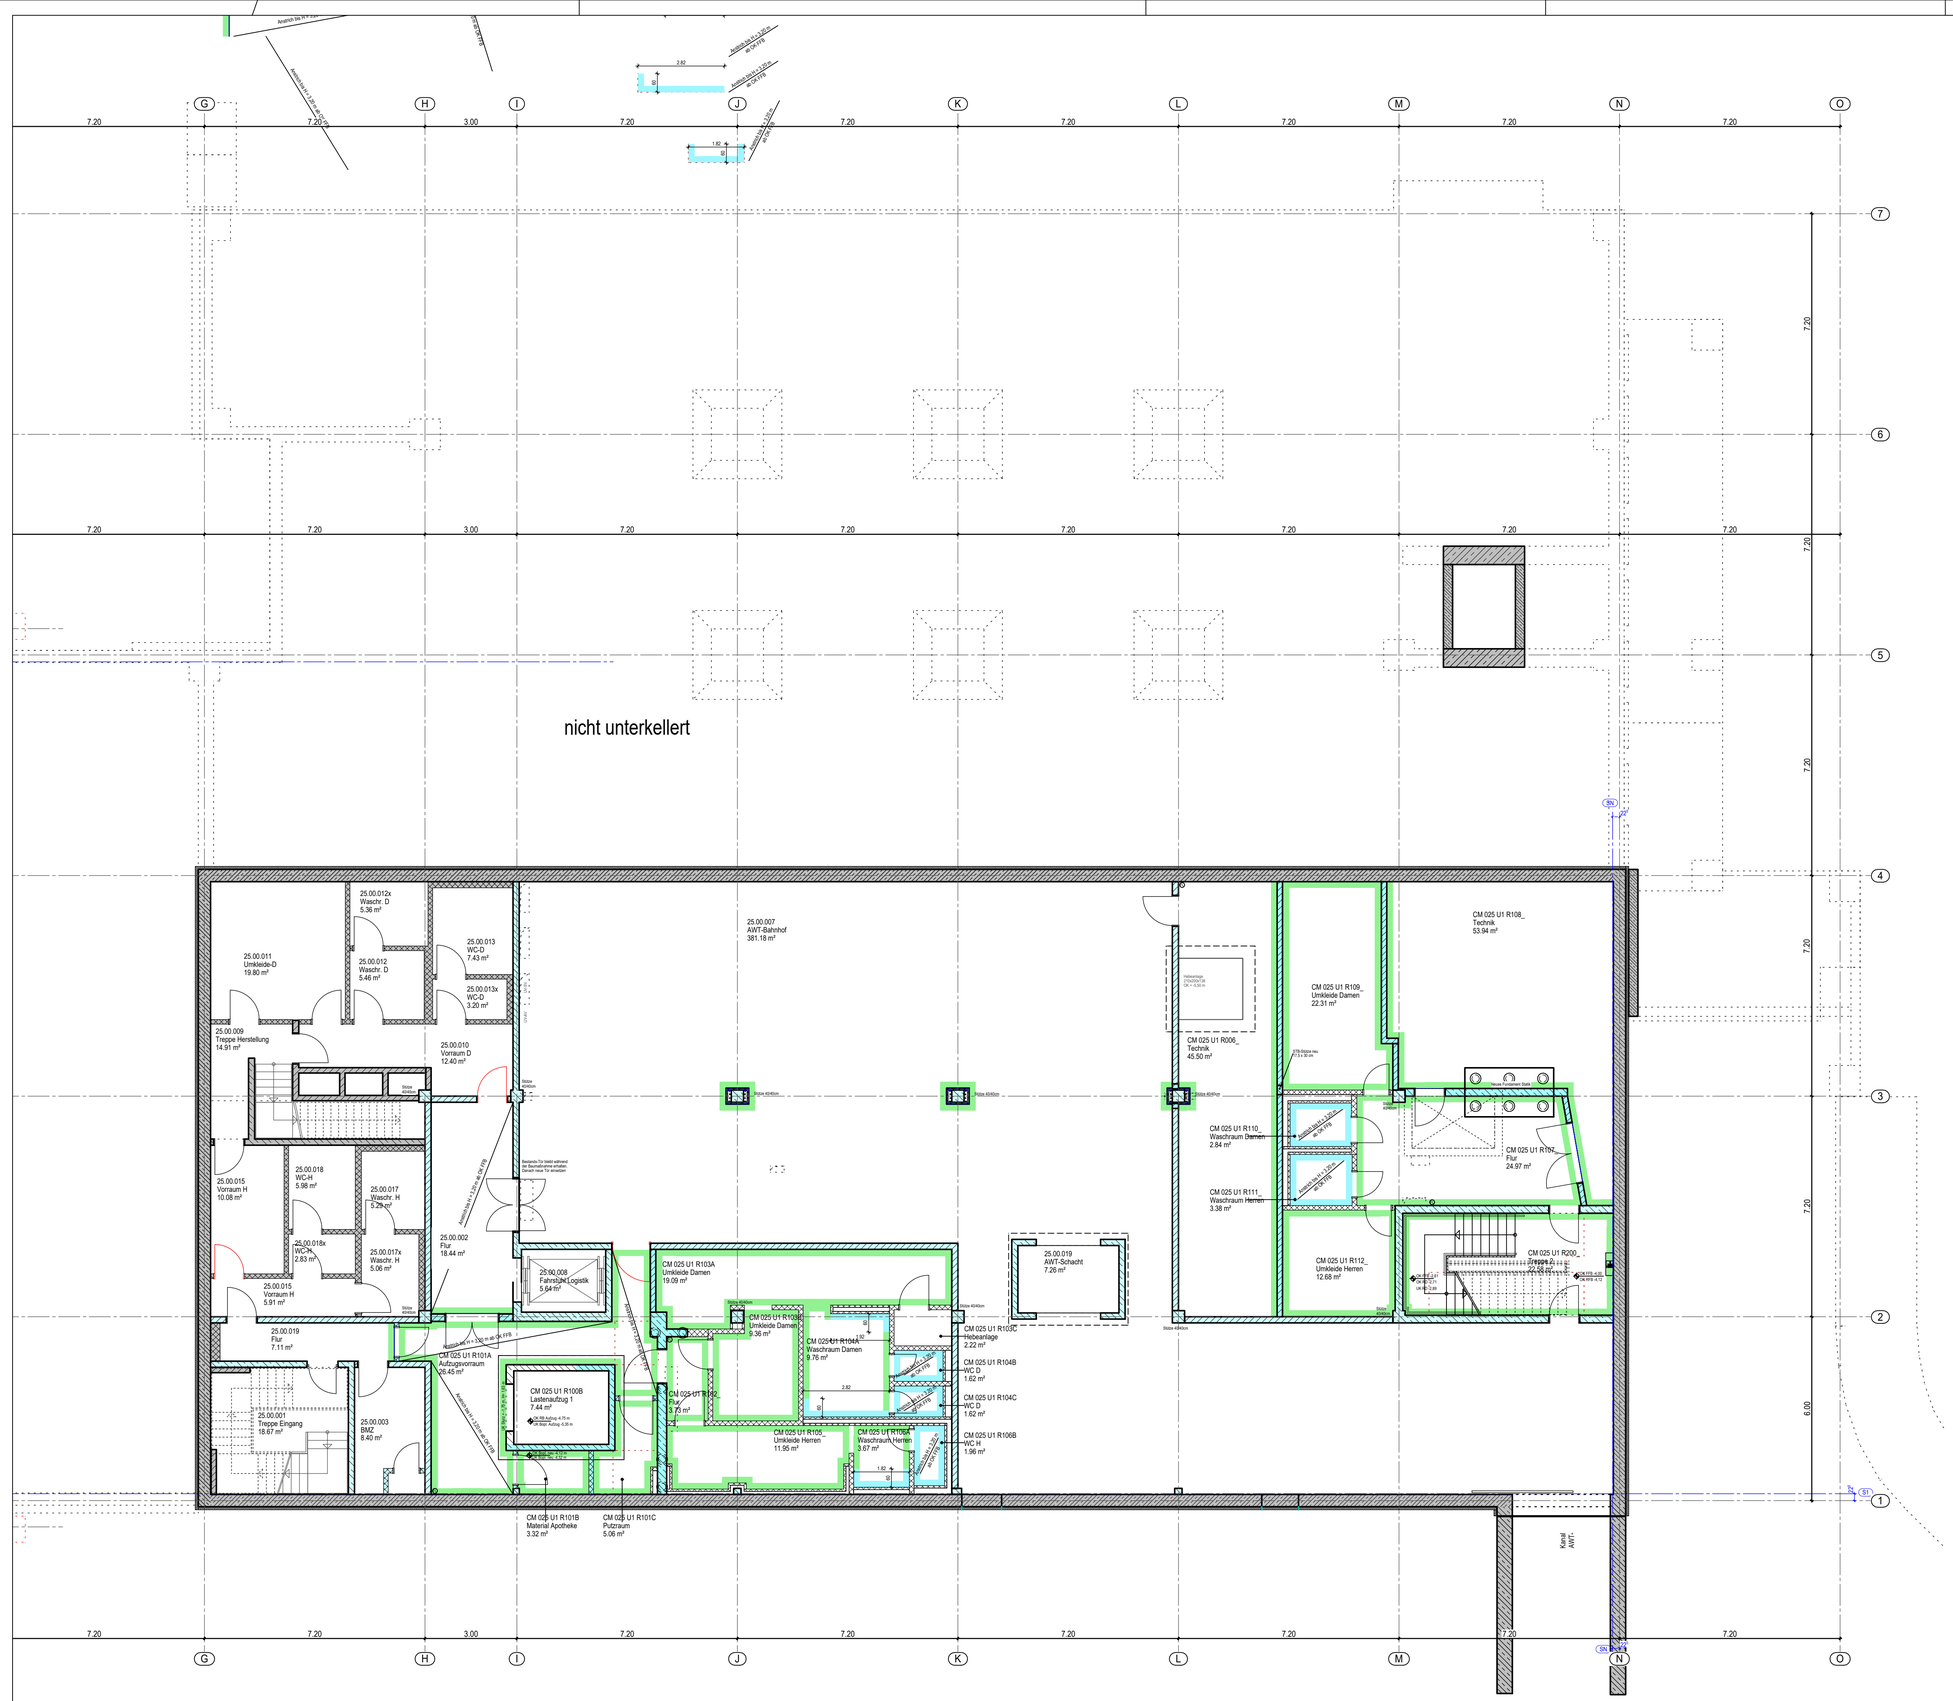



Malerarbeiten, Gewerk Maler Schritt 1:

- In den Ebenen E2 und E3 Anstrich-Höhe ab H = 3,00 m ab OK FFB bis UK Rohdecke
- In den Ebenen U1, E1 und E4 Verwaltung keine Bearbeitung

Büroräume: Dispersionsanstrich NAK1

Laborbereiche: Dispersionsanstrich desinfektionsmittelbeständig NAK1

Notduschen im Laborbereich: Abdichtung FBK W2-I, Dispersionsanstrich desinfektionsmittelbeständig, wasserunempfindlich, NAK1

Ebene 4 Lüftungszentrale: Anstrich auf Brandschutzplatten

Brandschutzbekleidung im Aussenbereich: Hydrophobierung

Spülküchen: Oberhalb der Fliesen bis UK Decke Spachtelung Q3, Dispersionsanstrich wasserunempfindlich, NAK2

Malerarbeiten, Gewerk Maler Schritt 2:

- In den Ebenen E2, E3 und E4 Verwaltung Anstrich-Höhe ab OK FFB bis OK + 3,00 m
- In Räumen/ Fluren mit Abhangdecken sind Anstrich-Höhen ab OK FFB bis zur im Grundriss angegebenen Höhe
- In den Ebenen U1, E1 und E4 Verwaltung Anstrich-Höhe ab OK FFB bis UK Rohdecke bzw. Dach

Büroräume + Untersichten Treppenläufe: Dispersionsanstrich NAK1

Laborbereiche: Dispersionsanstrich desinfektionsmittelbeständig NAK1

Notduschen im Laborbereich: Abdichtung FBK W2-I, Dispersionsanstrich desinfektionsmittelbeständig, wasserunempfindlich, NAK1

Fliesen- und Plattenarbeiten

WC-Anlagen: Fliesen raumhoch (von UK +10 cm bis OK + 3,00 m = UK Abhangdecke)

W1.1 Nasszelle: Abdichtung FBK W1-I, Fliesen raumhoch (OKFFB bis OK +3,00 m = UK Abhangdecke)

W2 Spülküchen: Abdichtung FBK W2-I, Fliesen nicht raumhoch, von UK +10 cm bis OK + 3,00 m

WAND - Ausbau 2

Alle Maße sind am Bau zu prüfen. Unstimmigkeiten sind der Bauleitung sofort mitzuteilen.

Alle Höhenangaben beziehen sich auf ±0.00 = OKFB E+1
Tür- und Brüstungshöhen beziehen sich auf OKFB.

±0.00 OKFB E+1
+92,00 müNN

Boden- und Wanddurchbrüche sind vor Ort mit Architekt, Tragwerks- und Fachplanern nochmals zu prüfen und festzulegen.

Medienleitungen aus Bestandsplänen UMM übernommen, ohne Anspruch auf Vollständigkeit und Richtigkeit.


HINWEISE

| INDEX | GEÄNDERT | DATUM | NAME |
|---|---|---|---|
| 02 | Legende geändert. Stand Ausschreibung Maler. | 08.07.2026 | SN |
| 01 | Information zu Abhangdecken, bzw. Höhe des Anstrichs ergänzt. | 06.05.2025 | SN |
| 00 | Erstellt. | 27.03.2025 | SN |

| Verfasser | Planart | Planinhalt | LfdNr. | Phase | Status | Index | Freitext Plannummer aljsh | Freitext Planbezeichnung |
|---|---|---|---|---|---|---|---|---|
| ARC | UE | U1 | 931 | 5 | v | 02 | W1931 | Übersicht Wandoberflächen |

DATEI-KODIERUNG

PICTO

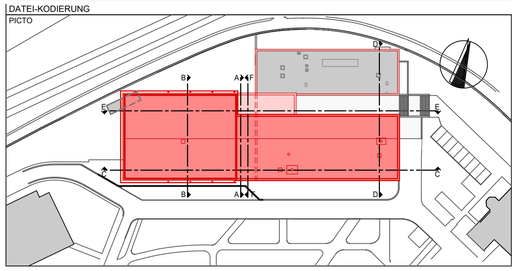

STAND AUSFÜHRUNGSPLANUNG 40237-03

PROJEKT
Universitätsmedizin Mannheim
Aufstockung Haus 25 für das Institutsgebäude Medizet
mit Laboren und Verwaltungsräumen
Theodor-Kutzer-Ufer 1-3
68167 Mannheim

BAUHERR / FREIGABE
Universitätsmedizin Mannheim
vertreten durch die Geschäftsführerin Frau Sandra Henek
Theodor-Kutzer-Ufer 1-3
68167 Mannheim

NUTZER / FREIGABE
Universitätsmedizin Mannheim
Haus 25
Theodor-Kutzer-Ufer 1-3
68167 Mannheim

BAUTEIL
Aufstockung Haus 25 A

STAND
PL / PLA / BZ — Hof/ TaS/ SN
ALLPLAN NR / aljsh — 9902364
ERSTELLT xx.xx.xxxx | PLOT-DATUM 08.07.2026

PLAN
Übersicht Wandoberflächen Ebene U1

1:100 W1931

PLAN NR / aljsh

VORABZUG

PLANUNG

FACHING

H/B = 594 / 841 (0.50m²)

Allplan 2024