




Querschnitt

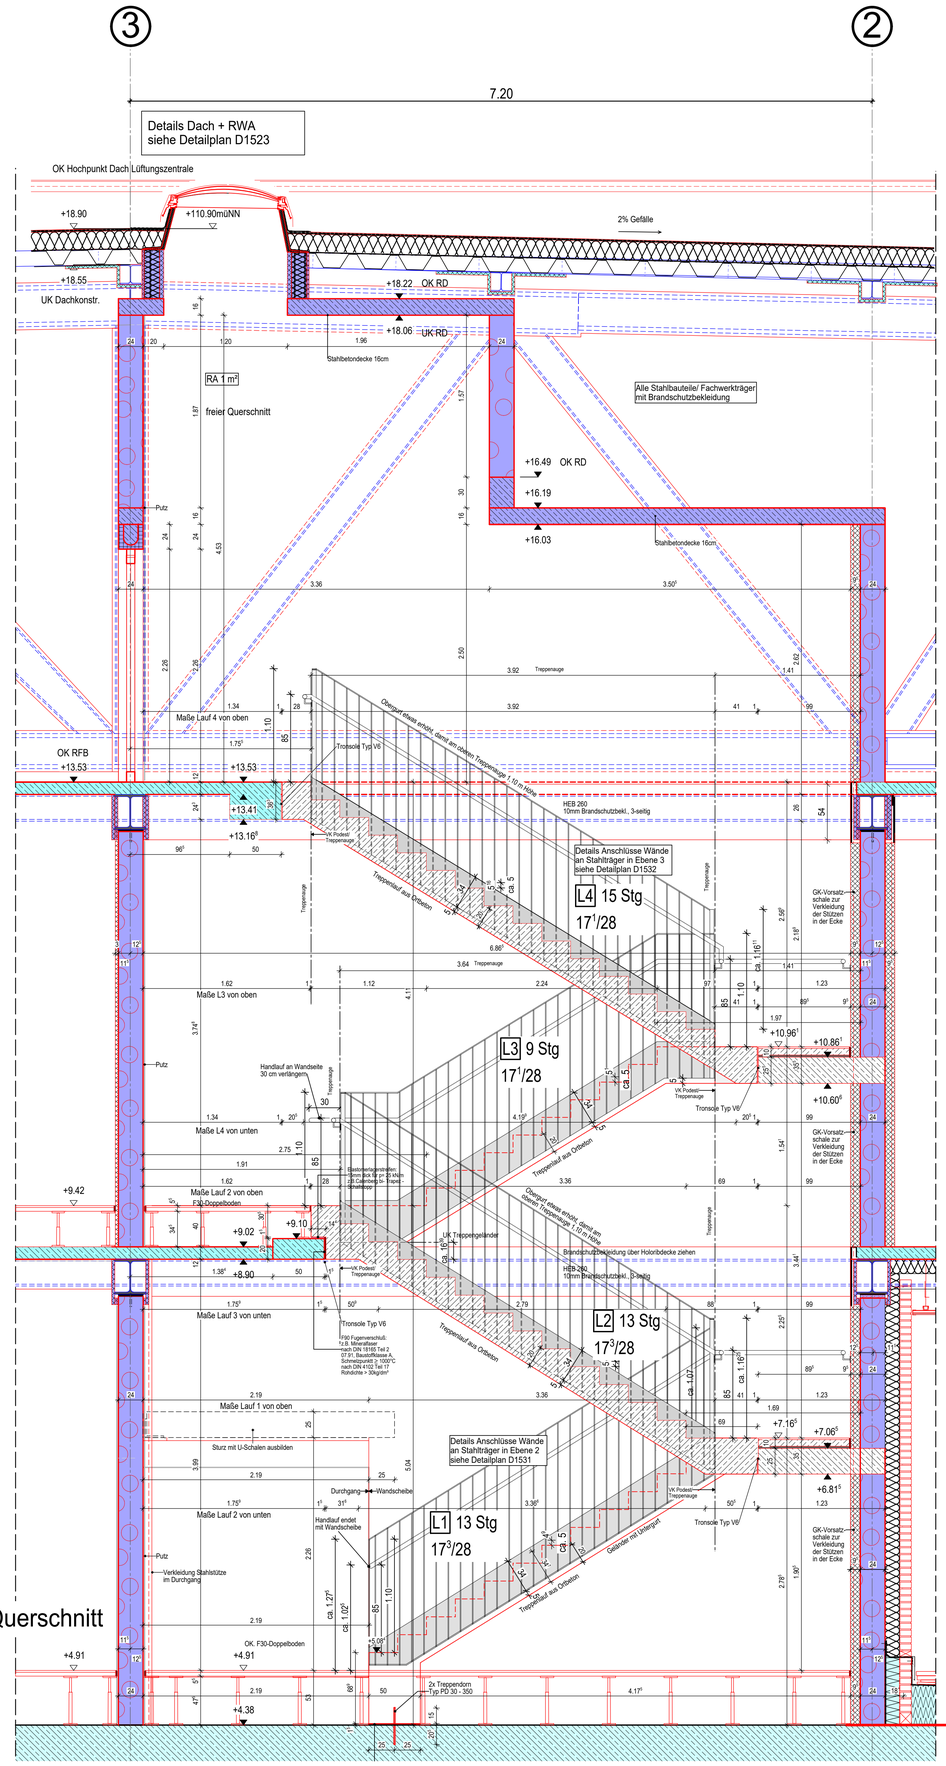


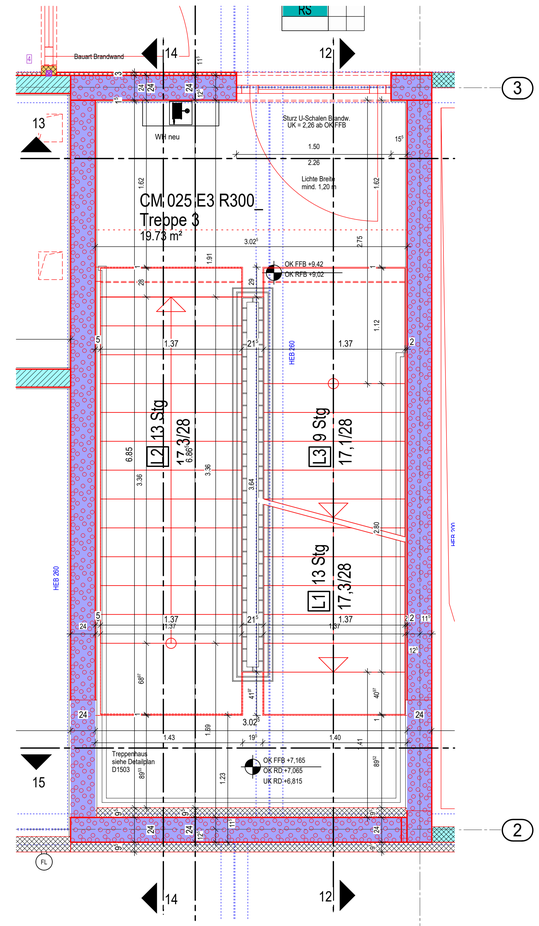

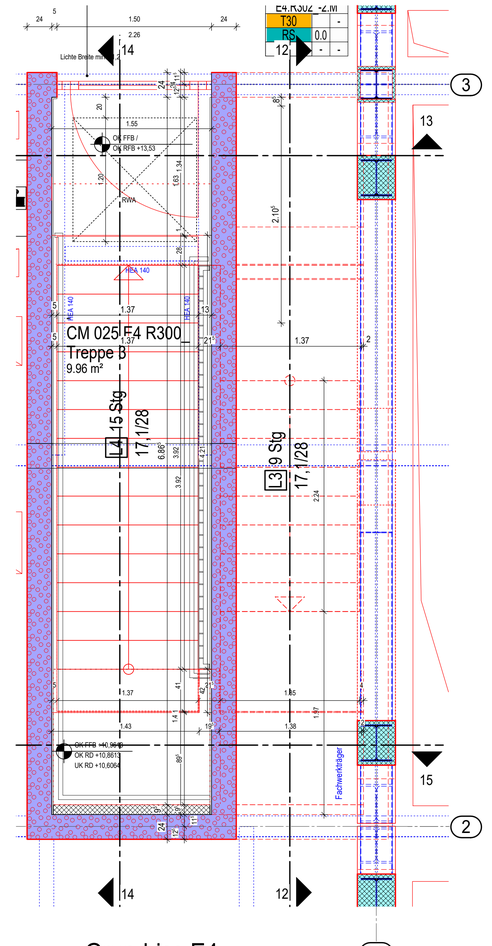

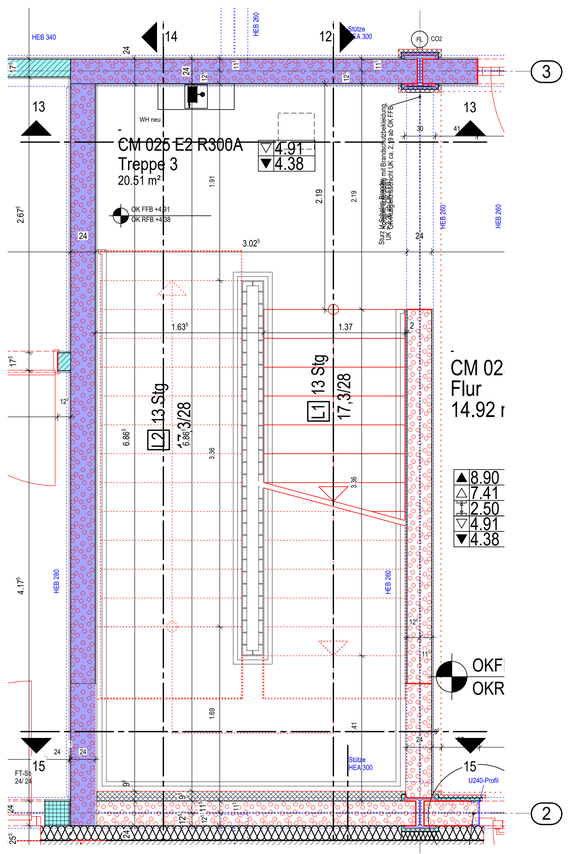

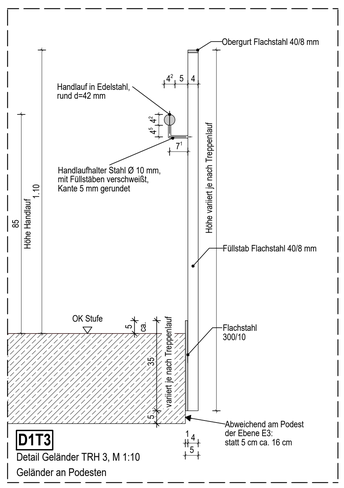

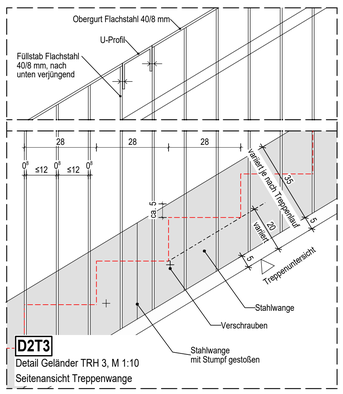

Farbe	Bezeichnung im Plan:	bedeutet: (tragend) / (nicht tragend)	baurechtlicher Begriff
	A		rauchdicht, nichtbrennbar
	F30-A	REI 30-A1 - A2,s1-d0 / EI 30-A1 - A2,s1-d0	feuerhemmend, nichtbrennbar
	F60-A	REI 60-A1 - A2,s1-d0 / EI 60-A1 - A2,s1-d0	hochfeuerhemmend, nichtbrennbar
	F90-A	REI 90-A1 / EI 90-A1	feuerbeständig, nichtbrennbar
	BW / BBW	REI-M 90-A1 / EI-M 90-A1	Brandwand / Brandbekämpfungsabschnittswand feuerbeständig, nichtbrennbar, als BW: mit mechanischem Widerstand
	G 30 - 60 - 90	EW 30 - 60 - 90	Verglasung, nur Widerstand gegen Feuer (keine baurechtliche Zuordnung)
	D		dichtschließend (vollwandig mit dreiseitiger Dichtung)
	DNA		dichtschließend, nicht abschließbar (vollwandig mit dreiseitiger Dichtung)
	D'		dichtschließend, mit erhöhtem Unterschnitt
	DS	Sa-C5	dichtschließend und selbstschließend
	RS	S_{200}-C5	rauchdicht und selbstschließend
	T30-RS	EI2 30, S_{200}-C5	feuerhemmend, rauchdicht und selbstschließend
	T30-RS 4D	EI2 30, S_{200}-C5-4D	feuerhemmend, rauchdicht und selbstschließend , mit vierseitiger Dichtung = Schachttür
	T90-RS	EI2 90, S_{200}-C5	feuerbeständig, rauchdicht und selbstschließend
	T90-RS 4D	EI2 90, S_{200}-C5-4D	feuerbeständig, rauchdicht und selbstschließend, mit vierseitiger Dichtung = Schachttür
	notwendiger Treppenraum	notwendiger Flur	nicht notwendiger Treppenraum/Flur

neue Bauteile / bestehende Bauteile

FEUERWIDERSTAND

	bestehende Bauteile ohne Feuerwiderstand	Schacht nach unten / nach oben	Farbschlüssel / Akronyme Fachplanungen
	neue Bauteile	OKF Fertigkote / -kante UKF Fertigkote / -kante	Heizung, Lüftung, Sanitär, Klima Aussparungen HLS
	abzubrechende Bauteile	OKR Rohkote / -kante UKR Rohkote / -kante	Elektro Aussparungen ELT
	bewehrter Beton (StB)	UZ / UZ Unterzug / Überzug	Gebäudeautomation Medizin
	SB3 = Sichtbeton	LRH lichte Raumhöhe	Schlitz-/Durchbruchsplanung (Bsp. Heizung)
	wasserundurchlässiger Beton (WU-B)	RL Rohbaulichte ab OKRB	WD Wand-Durchbruch
	unbewehrter Beton	BRH Brüstungshöhe	WS Wand-Schlitz
	Betonfertigteile (BFT)	FSA Feststellanlage	BD Boden-Durchbruch CD Decken-Durchbruch
	Mauerwerk (MW) SMW = Sichtmauerwerk	FL Freilauf	BS Boden-Schlitz DS Decken-Schlitz
	Leichtbauwand	ZK Zutrittskontrolle	KB Kernbohrung
	Wärmedämmung (WäDä)	R' w ≥ _ dB Schallschutzanforderung Wände	Hinweis Siehe Detail Plan-Nummer
	Stahlbau	RR Regenrohr/ Fallleitung	
	Neue Rohdecke in einer Ebene mit Bestandsdecken	AF Anschlagzunkt Fensterreinigung Treppenhäuser Nord + Süd	Hinweis Siehe Wandabwicklung Plan-Nummer
	Bestandsdecke in einer Ebene mit neuem Rohdecken		

LEGENDE BAUKONSTRUKTION

Alle Maße sind am Bau zu prüfen. Unstimmigkeiten sind der Bauleitung sofort mitzuteilen.

Alle Höhenangaben beziehen sich auf ±0.00 = OKFB E+1
Tür- und Brüstungshöhen beziehen sich auf OKFB.

±0.00 OKFB E+1 = +92,00 müNN

Boden- und Wanddurchbrüche sind vor Ort mit Architekt, Tragwerks- und Fachplanern nochmals zu prüfen und festzulegen.

HINWEISE

INDEX	GEÄNDERT	DATUM	NAME
01	Aktualisiert, Details ergänzt. Stand Ausschreibung Schlosser.	30.07.2026	SN
00	Erstellt	05.03.2026	SN NKR

ARC	TR	XX	566	5	f	01	1566	TRH 3 Geländer
Verfasser	Planart	Planinhalt	LfdNr.	Phase	Status	Index	Freitext Plannummer ab/h	Freitext Planbezeichnung

DATEI-KODIERUNG

PHASE **AUSFÜHRUNGSPLANUNG** 40237-03

Universitätsmedizin Mannheim
Aufstockung Haus 25 für das Institutsgebäude Medizet mit Laboren und Verwaltungsräumen
Theodor-Kutzer-Ufer 1-3
68167 Mannheim

PROJEKT

Universitätsmedizin Mannheim
Universitätsmedizin Mannheim
vertreten durch die Geschäftsführerin Frau Sandra Henek
Theodor-Kutzer-Ufer 1-3
68167 Mannheim

BAUHERR

Mannheim, den
FREIGABE dieser Ausführungsplanung erteilt.

Universitätsmedizin Mannheim

Haus 25
Theodor-Kutzer-Ufer 1-3
68167 Mannheim

NUTZER

FREIGABE

Aufstockung Haus 25 A

STAND
PL / PLA / BZ Hof/ TaS/ SN
ALLPLAN NR /
ERSTELLT PLOT-DATUM 30.07.2026

BAUTEIL

Detail Geländer Treppenhaus 3

1:25 MASSTAB

D1566 PLAN NR /

PLAN

PLANUNG FREIGABE

H/B = 902 / 1000 (0.90m²)

Allplan 2025