

Legende Elektro:

- GVS: Gruppenverteilerschrank
- BV-C: Bauverteiler Container
- BV-K: Bauverteiler Kran
- BV-_: Bauverteiler allgemein

Legende Baustelleneinrichtung

- Container, Aufstellflächen, Allgemein
- Gerüst
- Baustellenfahrzeuge
- Zuwegung mit Schutzdach
- Hauptzufahrt Klinikgelände
- Zufahrt Baustelle
- BE-Fläche
- Hauptzufahrt ab 2025

Legende Bäume nach Plan Baumbestand der Uniklinik Mannheim Stand 28.10.2018, Index 04

- Bäume Bestand
- Neupflanzungen
- Bäume mit geänderter Baumnummer
- gefällte Bäume

Alle Maße sind am Bau zu prüfen. Unstimmigkeiten sind der Bauleitung sofort mitzuteilen.

Alle Höhenangaben beziehen sich auf ±0.00 = OKFB E+1
Tür- und Brüstungshöhen beziehen sich auf OKFB.

±0.00 OKFB E+1
+92,00 müNN

Boden- und Wanddurchbrüche sind vor Ort mit Architekt, Tragwerks- und Fachplanern nochmals zu prüfen und festzulegen.

Medienleitungen aus Bestandsplänen UMM übernommen, ohne Anspruch auf Vollständigkeit und Richtigkeit.


HINWEISE

INDEX	GEÄNDERT	DATUM	NAME
01	Wachcontainer ergänzt.	15.01.2026	SN
00	Erstellt für Gewerke Innenausbau	04.12.2025	SN

Verfasser	Planart	Planinhalt	LfdNr.	Phase	Status	Index	Freitext Plannummer a|sh	Freitext Planbezeichnung
ARC	LP	XX	013	5	f	01	L013	Lageplan BE

DATEI-KODIERUNG

PICTO

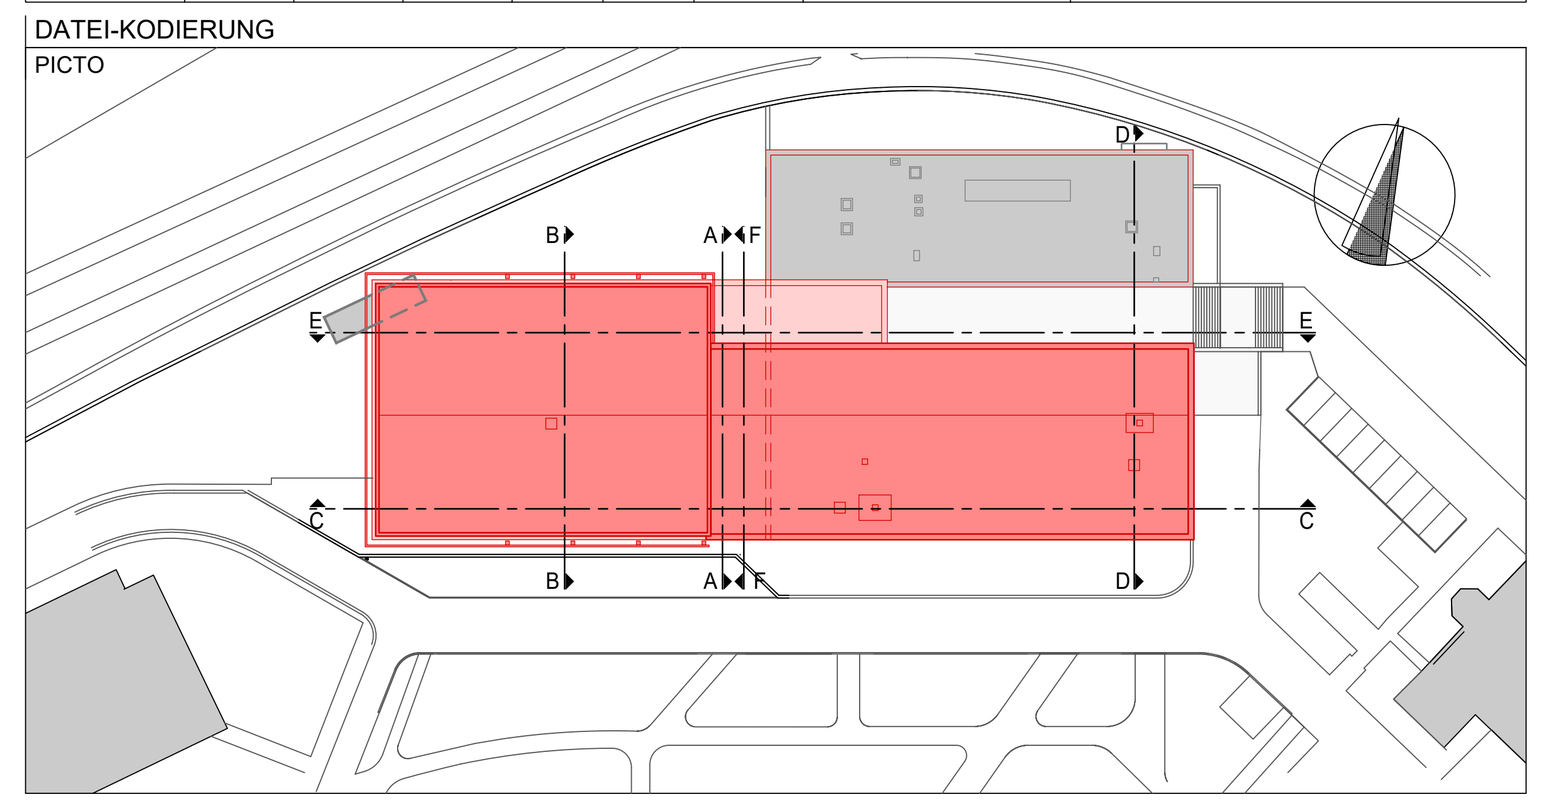

STAND: **AUSFÜHRUNGSPLANUNG 40237-03**

PROJEKT: Universitätsmedizin Mannheim
Aufstockung Haus 25 für das Institutsgebäude Medizet mit Laboren und Verwaltungsräumen
Theodor-Kutzer-Ufer 1-3
68167 Mannheim

BAUHERR: Universitätsmedizin Mannheim
vertreten durch die Geschäftsführerin Frau Sandra Henek
Theodor-Kutzer-Ufer 1-3
68167 Mannheim
FREIGABE

NUTZER: Universitätsmedizin Mannheim
Haus 25
Theodor-Kutzer-Ufer 1-3
68167 Mannheim
FREIGABE

BAUTEIL: **Aufstockung Haus 25 A**

STAND
PL / PLA / BZ: Hof/ TaS/ SN
ALLPLAN NR / a|sh: 9902364
ERSTELLT
PLOT-DATUM: 07.07.2026

PLAN: **Lageplan Baustelleneinrichtung** — 1:250 — L013
PLAN NR / a|sh

PLANUNG

FACHING

H/B = 841 / 1150 (0.97m²)

Allplan 2025