Typ 1 | Typ 2 | Typ 3 | Typ 4 | Typ 5 | Blechwinkel Gewerk: Türen/ Fassade Alu

Fensterbank-Typen

Alle Maße sind am Bau zu prüfen. Unstimmigkeiten sind der Bauleitung sofort mitzuteilen.

Alle Höhenangaben beziehen sich auf ±0.00 = OKFB E+1
Tür- und Brüstungshöhen beziehen sich auf OKFB.

±0.00 OKFB E+1
+92,00 müNN

Boden- und Wanddurchbrüche sind vor Ort mit Architekt, Tragwerks- und Fachplanern nochmals zu prüfen und festzulegen.

Medienleitungen aus Bestandsplänen UMM übernommen, ohne Anspruch auf Vollständigkeit und Richtigkeit.


HINWEISE

INDEX	GEÄNDERT	DATUM	NAME
01	Stand Ausschreibung Fensterbänke und Schlosser	07.07.2026	SN
00	Erstellt.	05.03.2026	SN / NKR

ARC	UE	E3	942	5	v	01	W1942	Übersicht Fensterbänke
Verfasser	Planart	Planinhalt	LfdNr.	Phase	Status	Index	Freitext Plannummer a|sh	Freitext Planbezeichnung

DATEI-KODIERUNG

PICTO

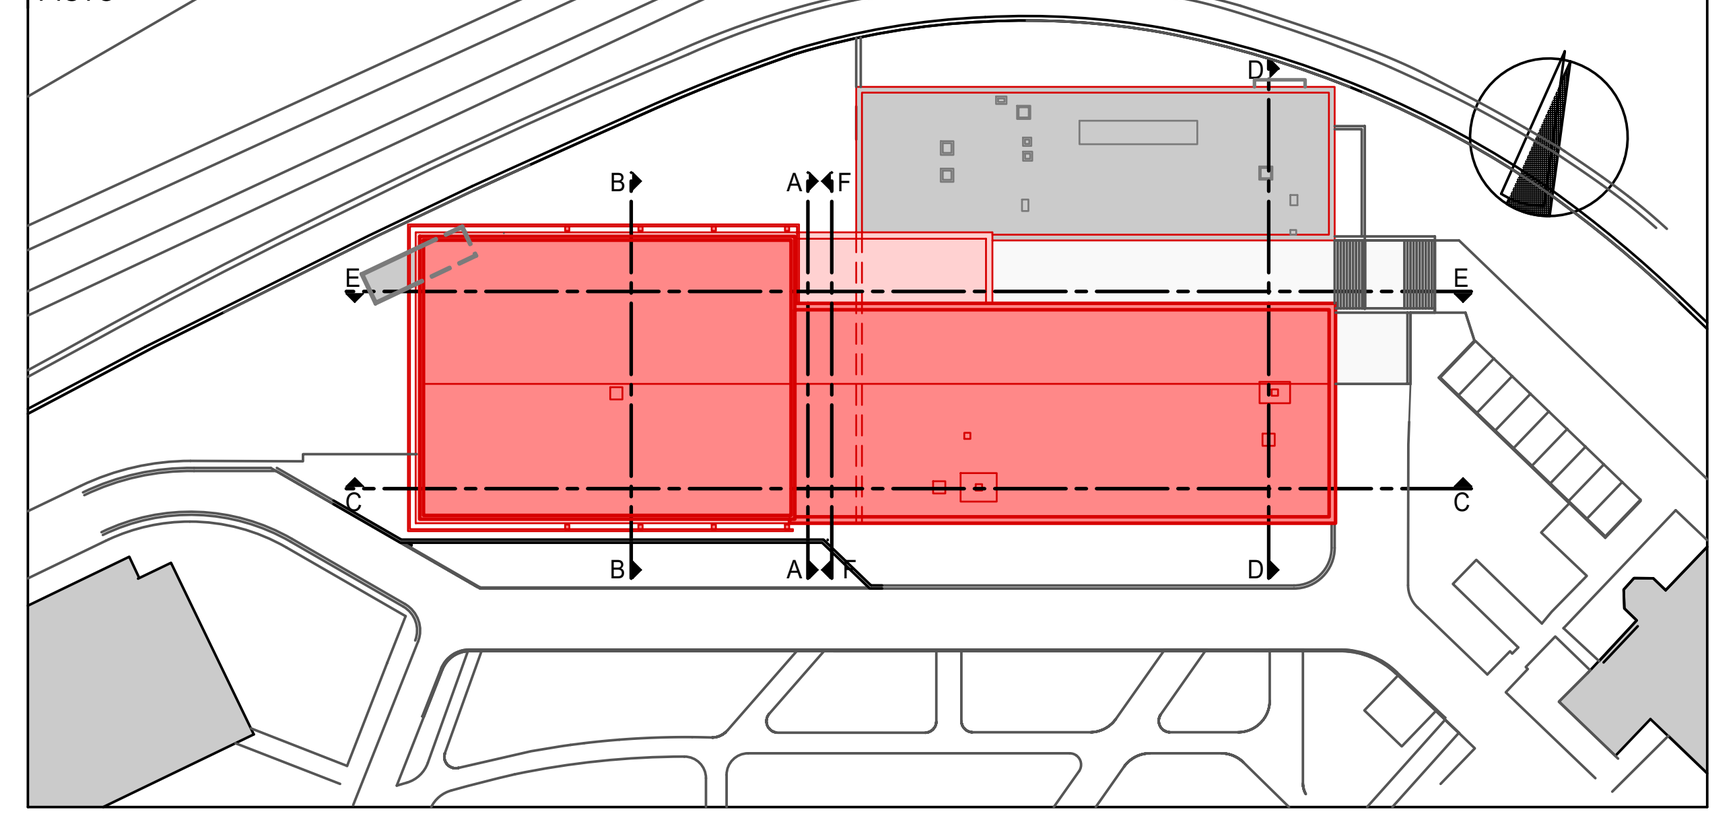

STAND

AUSFÜHRUNGSPLANUNG 40237-03

Universitätsmedizin Mannheim
Aufstockung Haus 25 für das Institutsgebäude Medizet
mit Laboren und Verwaltungsräumen
Theodor-Kutzer-Ufer 1-3
68167 Mannheim

PROJEKT

Universitätsmedizin Mannheim
vertreten durch die Geschäftsführerin Frau Sandra Henek
Theodor-Kutzer-Ufer 1-3
68167 Mannheim

BAUHERR | FREIGABE

Universitätsmedizin Mannheim
Haus 25
Theodor-Kutzer-Ufer 1-3
68167 Mannheim

NUTZER | FREIGABE

Aufstockung Haus 25 A

BAUTEIL

STAND

PL / PLA / BZ	Hof/ TaS/ SN
ALLPLAN NR / a|sh	9902364
ERSTELLT xx.xx.xxxx	PLOT-DATUM 08.07.2026

Übersicht Fensterbänke Ebene E3

1:100 W1942

PLAN | PLAN NR / a|sh

VORABZUG

PLANUNG

FACHING