Typ 1	Typ 2	Typ 3	Typ 4	Typ 5	Blechwinkel Gewerk: Türen/ Fassade Alu

Fensterbank-Typen

HINWEISE

Alle Maße sind am Bau zu prüfen. Unstimmigkeiten sind der Bauleitung sofort mitzuteilen.

Alle Höhenangaben beziehen sich auf ±0.00 = OKFB E+1
Tür- und Brüstungshöhen beziehen sich auf OKFB.

±0.00 OKFB E+1
+92,00 müNN

Boden- und Wanddurchbrüche sind vor Ort mit Architekt,
Tragwerks- und Fachplanern nochmals zu prüfen und festzulegen.


Medienleitungen aus Bestandsplänen UMM übernommen,
ohne Anspruch auf Vollständigkeit und Richtigkeit.

INDEX	GEÄNDERT	DATUM	NAME
01	Stand Ausschreibung Fensterbänke und Schlosser	12.10.2026	SN
00	Erstellt.	05.03.2026	SN / NKR

Verfasser	Planart	Planinhalt	LfdNr.	Phase	Status	Index	Freitext Plannummer a|sh	Freitext Planbezeichnung
ARC	UE	E4	943	5	v	01	W1943	Übersicht Fensterbänke

DATEI-KODIERUNG

PICTO

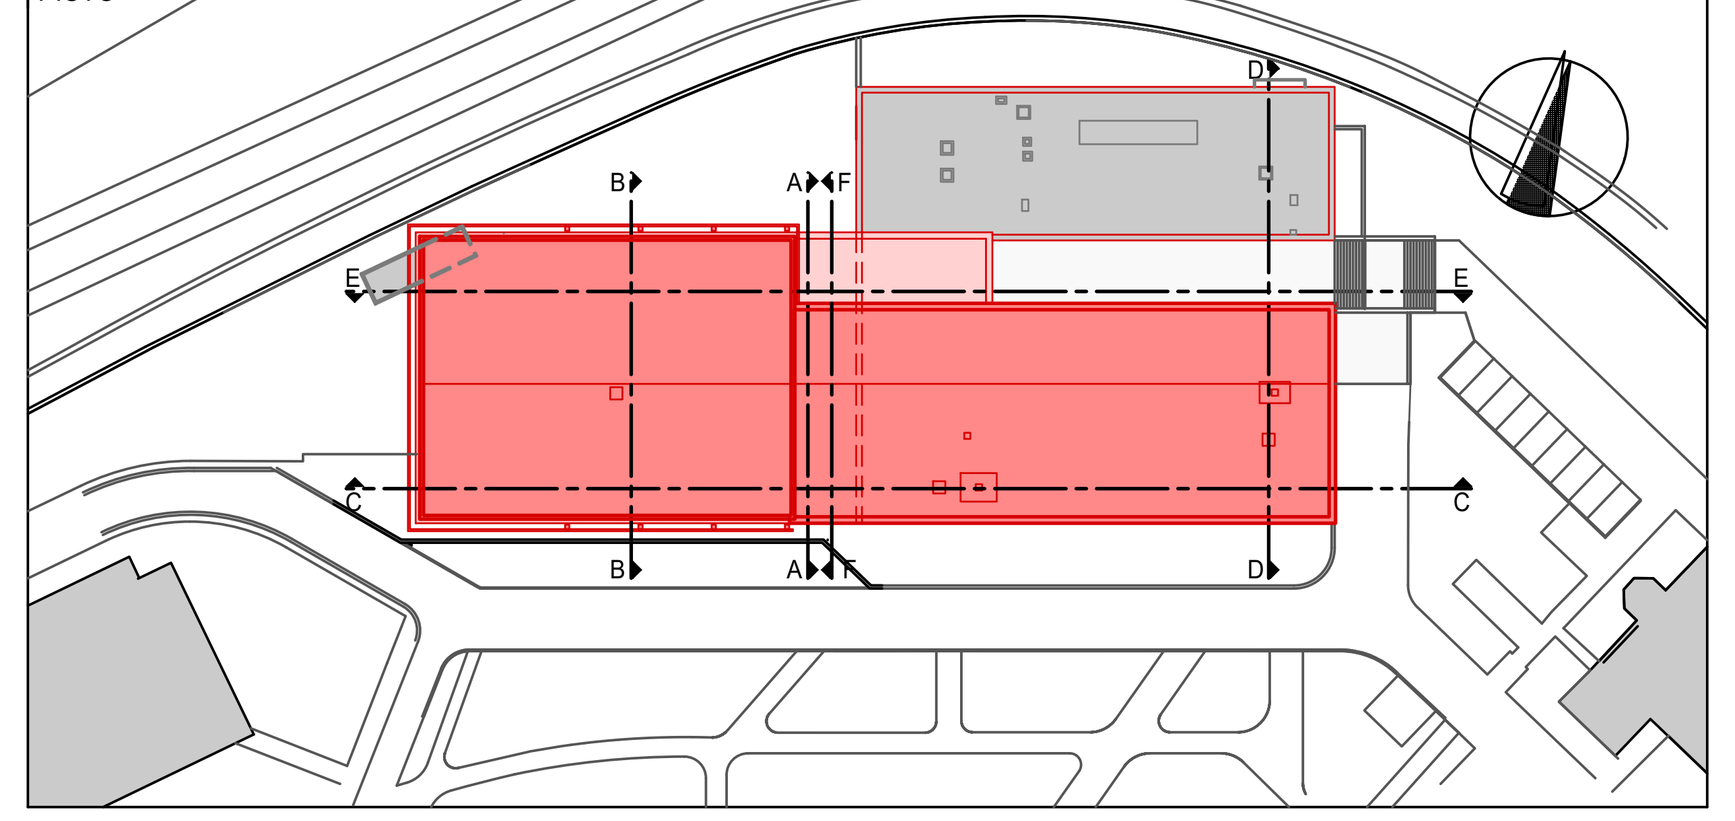

STAND

AUSFÜHRUNGSPLANUNG 40237-03

PROJEKT

Universitätsmedizin Mannheim
Aufstockung Haus 25 für das Institutsgebäude Medizet
mit Laboren und Verwaltungsräumen

Theodor-Kutzer-Ufer 1-3
68167 Mannheim

BAUHERR

Universitätsmedizin Mannheim
vertreten durch die Geschäftsführerin Frau Sandra Henek

Theodor-Kutzer-Ufer 1-3
68167 Mannheim

FREIGABE

NUTZER

Universitätsmedizin Mannheim

Haus 25

Theodor-Kutzer-Ufer 1-3
68167 Mannheim

FREIGABE

BAUTEIL

Aufstockung Haus 25 A

STAND			
PL / PLA / BZ			Hof/ TaS/ SN
ALLPLAN NR / a|sh			9902364
ERSTELLT	xx.xx.xxxx	PLOT-DATUM	12.10.2026

PLAN

Übersicht Fensterbänke Ebene E4

1:100

W1943

PLAN NR / a|sh

VORABZUG

PLANUNG

FACHING

H/B = 594 / 1300 (0.77m²)

Allplan 2025