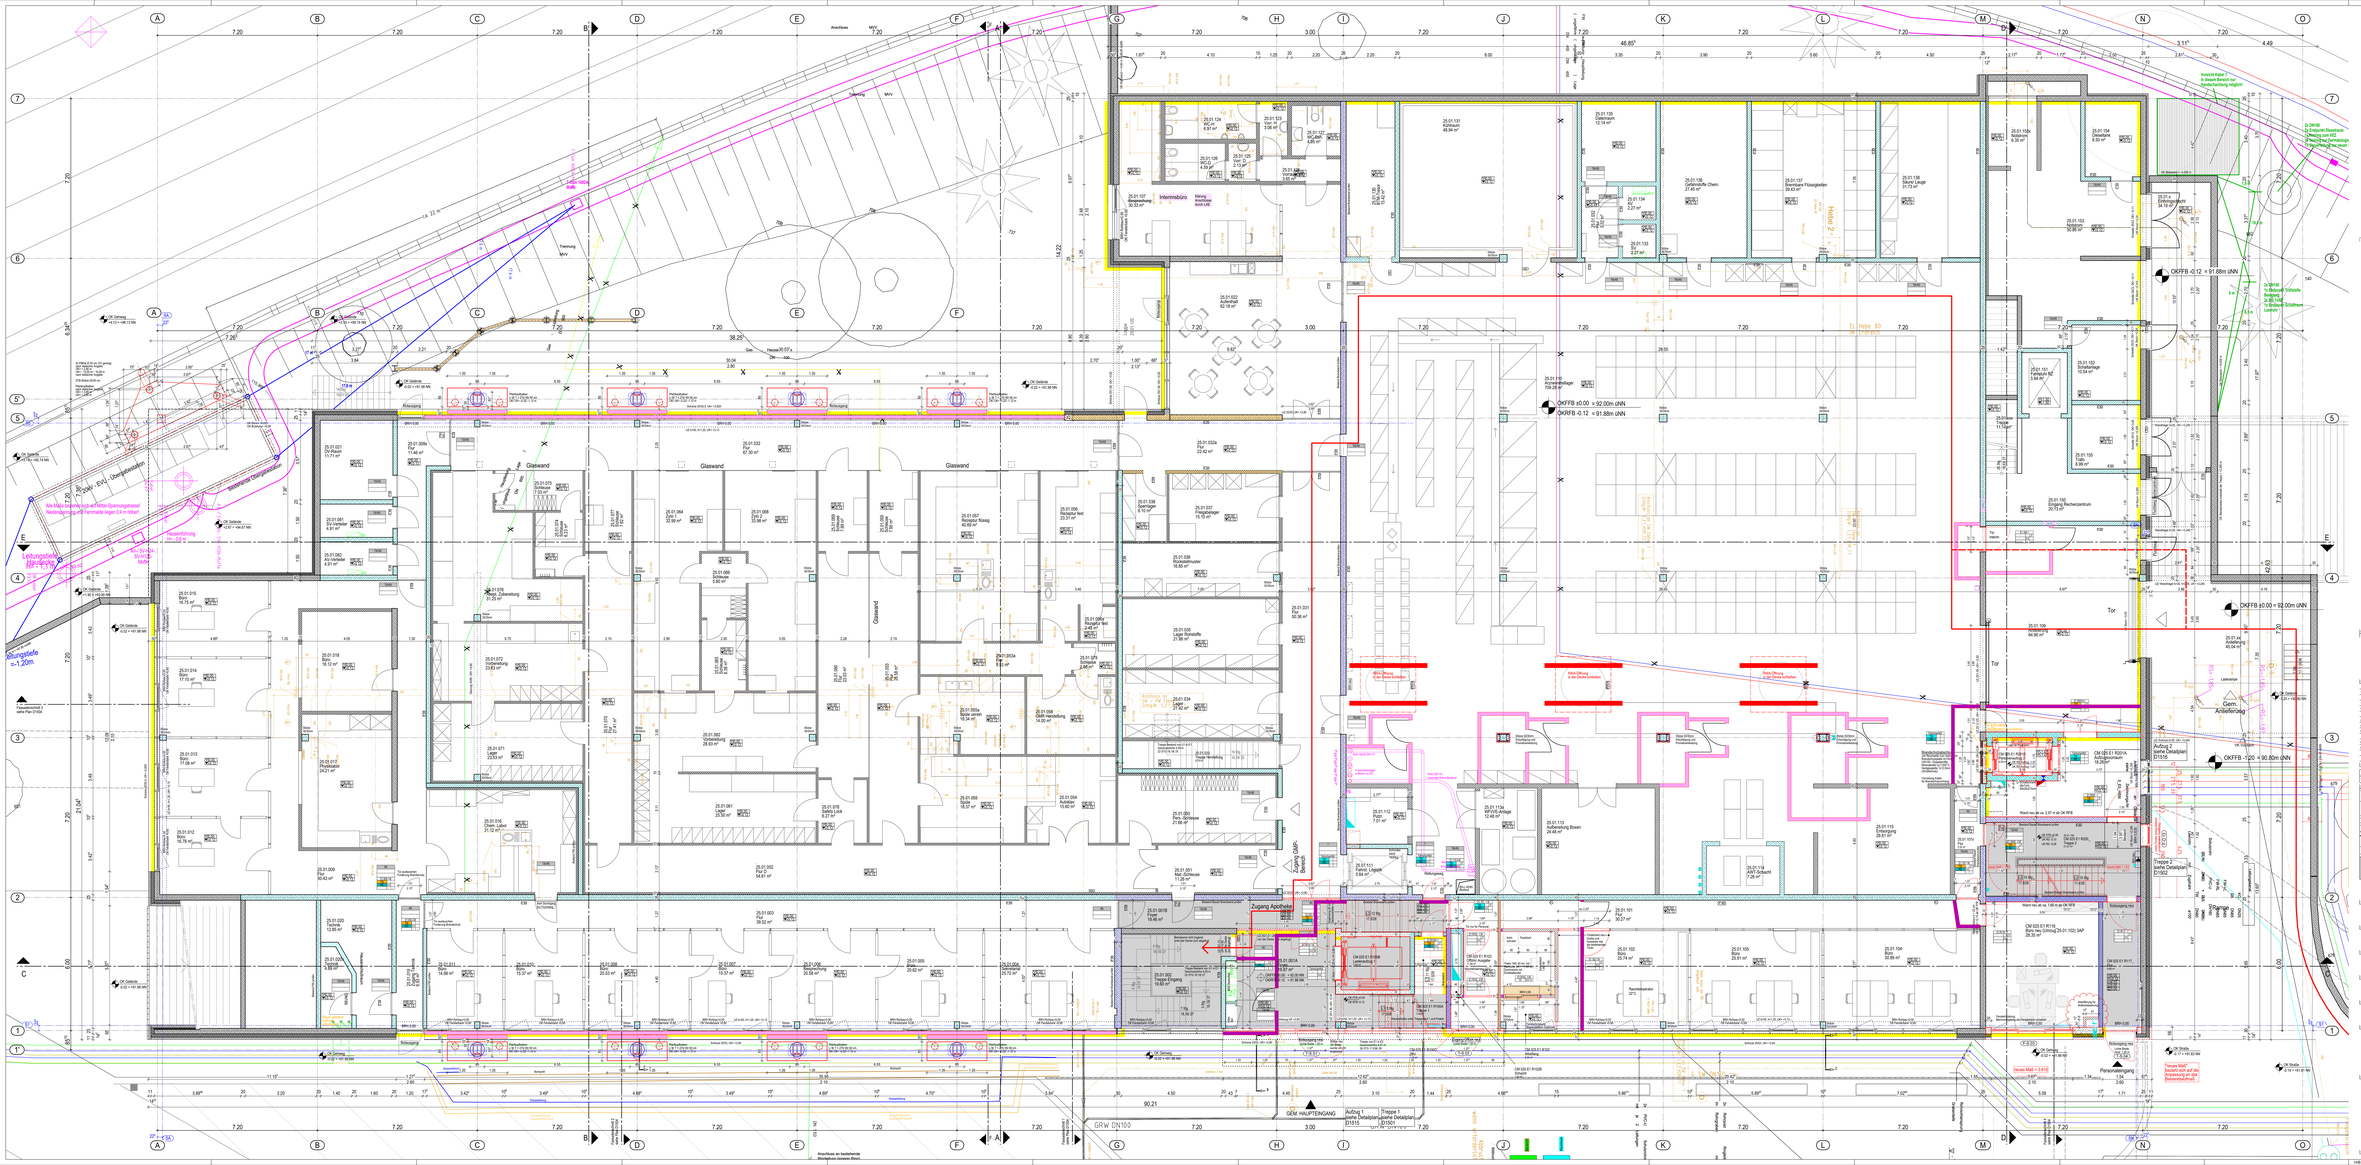
Aufstockung Haus 25 A
Grundriss Koordin. Ebene E1 Gesamt
1:50
W103
AUSFÜHRUNGSPLANUNG 40237-03
Universitätsmedizin Mannheim
Haus 25
Theodor-Kutzer-Ufer 1-3
68167 Mannheim
Universitätsmedizin Mannheim
Haus 25
Theodor-Kutzer-Ufer 1-3
68167 Mannheim
Aufzug 1 barrie Detailplan D1515
Treppe 1 barrie Detailplan D1501
Aufzug 2 barrie Detailplan D1516
Treppe 2 barrie Detailplan D1502
GEM. HAUPTEINGANG
Zugang Apotheke
Gem. Anlieferung
Interimsboro
Klima-Container durch Lift
Glaswand
Lagerung
Tor
Rampe
Treppe
Schalterlage
Empfang
Sprechzimmer
Büro
Labor
Flur
Foyer
Lager
Archiv
Besprechung
Aufenthalt
Teeküche
Toilette
Duschen
Umkleide
Technik
Serverraum
Photolabor
Gipsraum
Behandlung
Wartezone
Anschluss an bestehende Bürotüren (innere Brü
Anschluss MVV
Trennung MVV
Leitungsführung Hinterlüftung
Leitungsführung Hinterlüftung
Leitungsführung Hinterlüftung