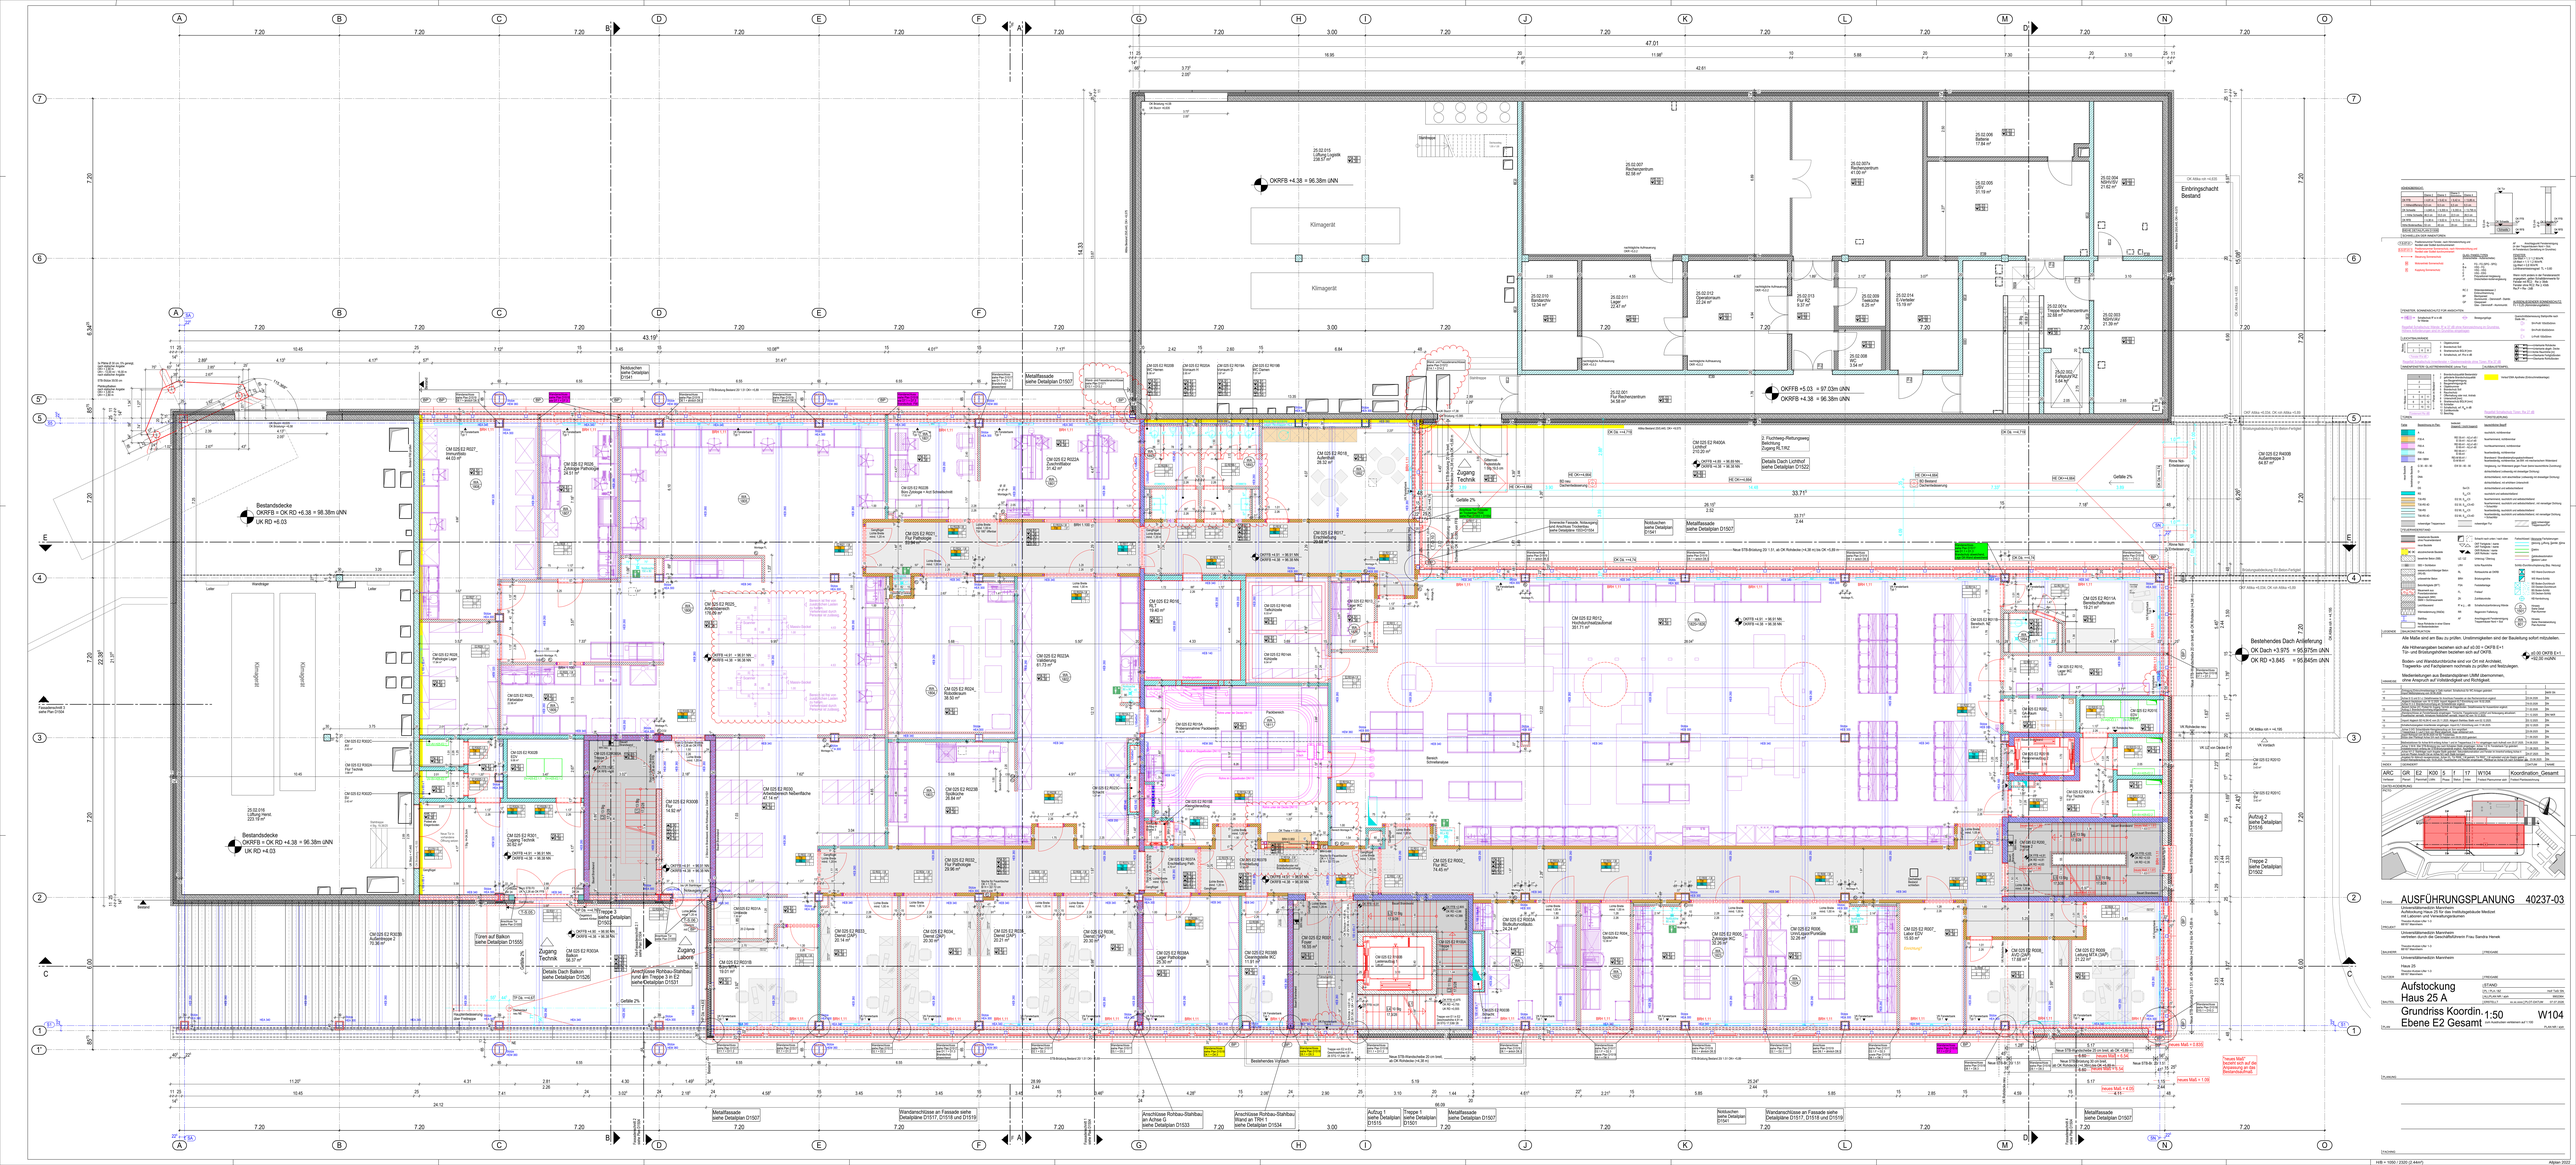


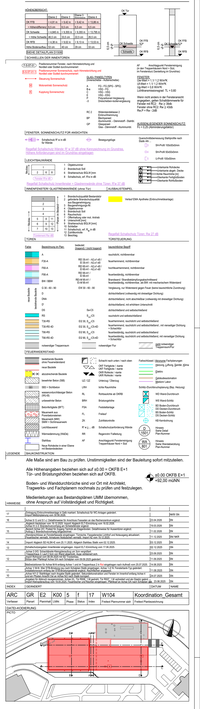

# AUSFÜHRUNGSPLANUNG 40237-03

Universitätsklinikum Mannheim
Aufstockung Haus 25 für die Institutspolikliniken Medizinische Klinik und Nervenklinik
Haus 25 A
Grundriss Koordin. Ebene E2 Gesamt
1:50
W104