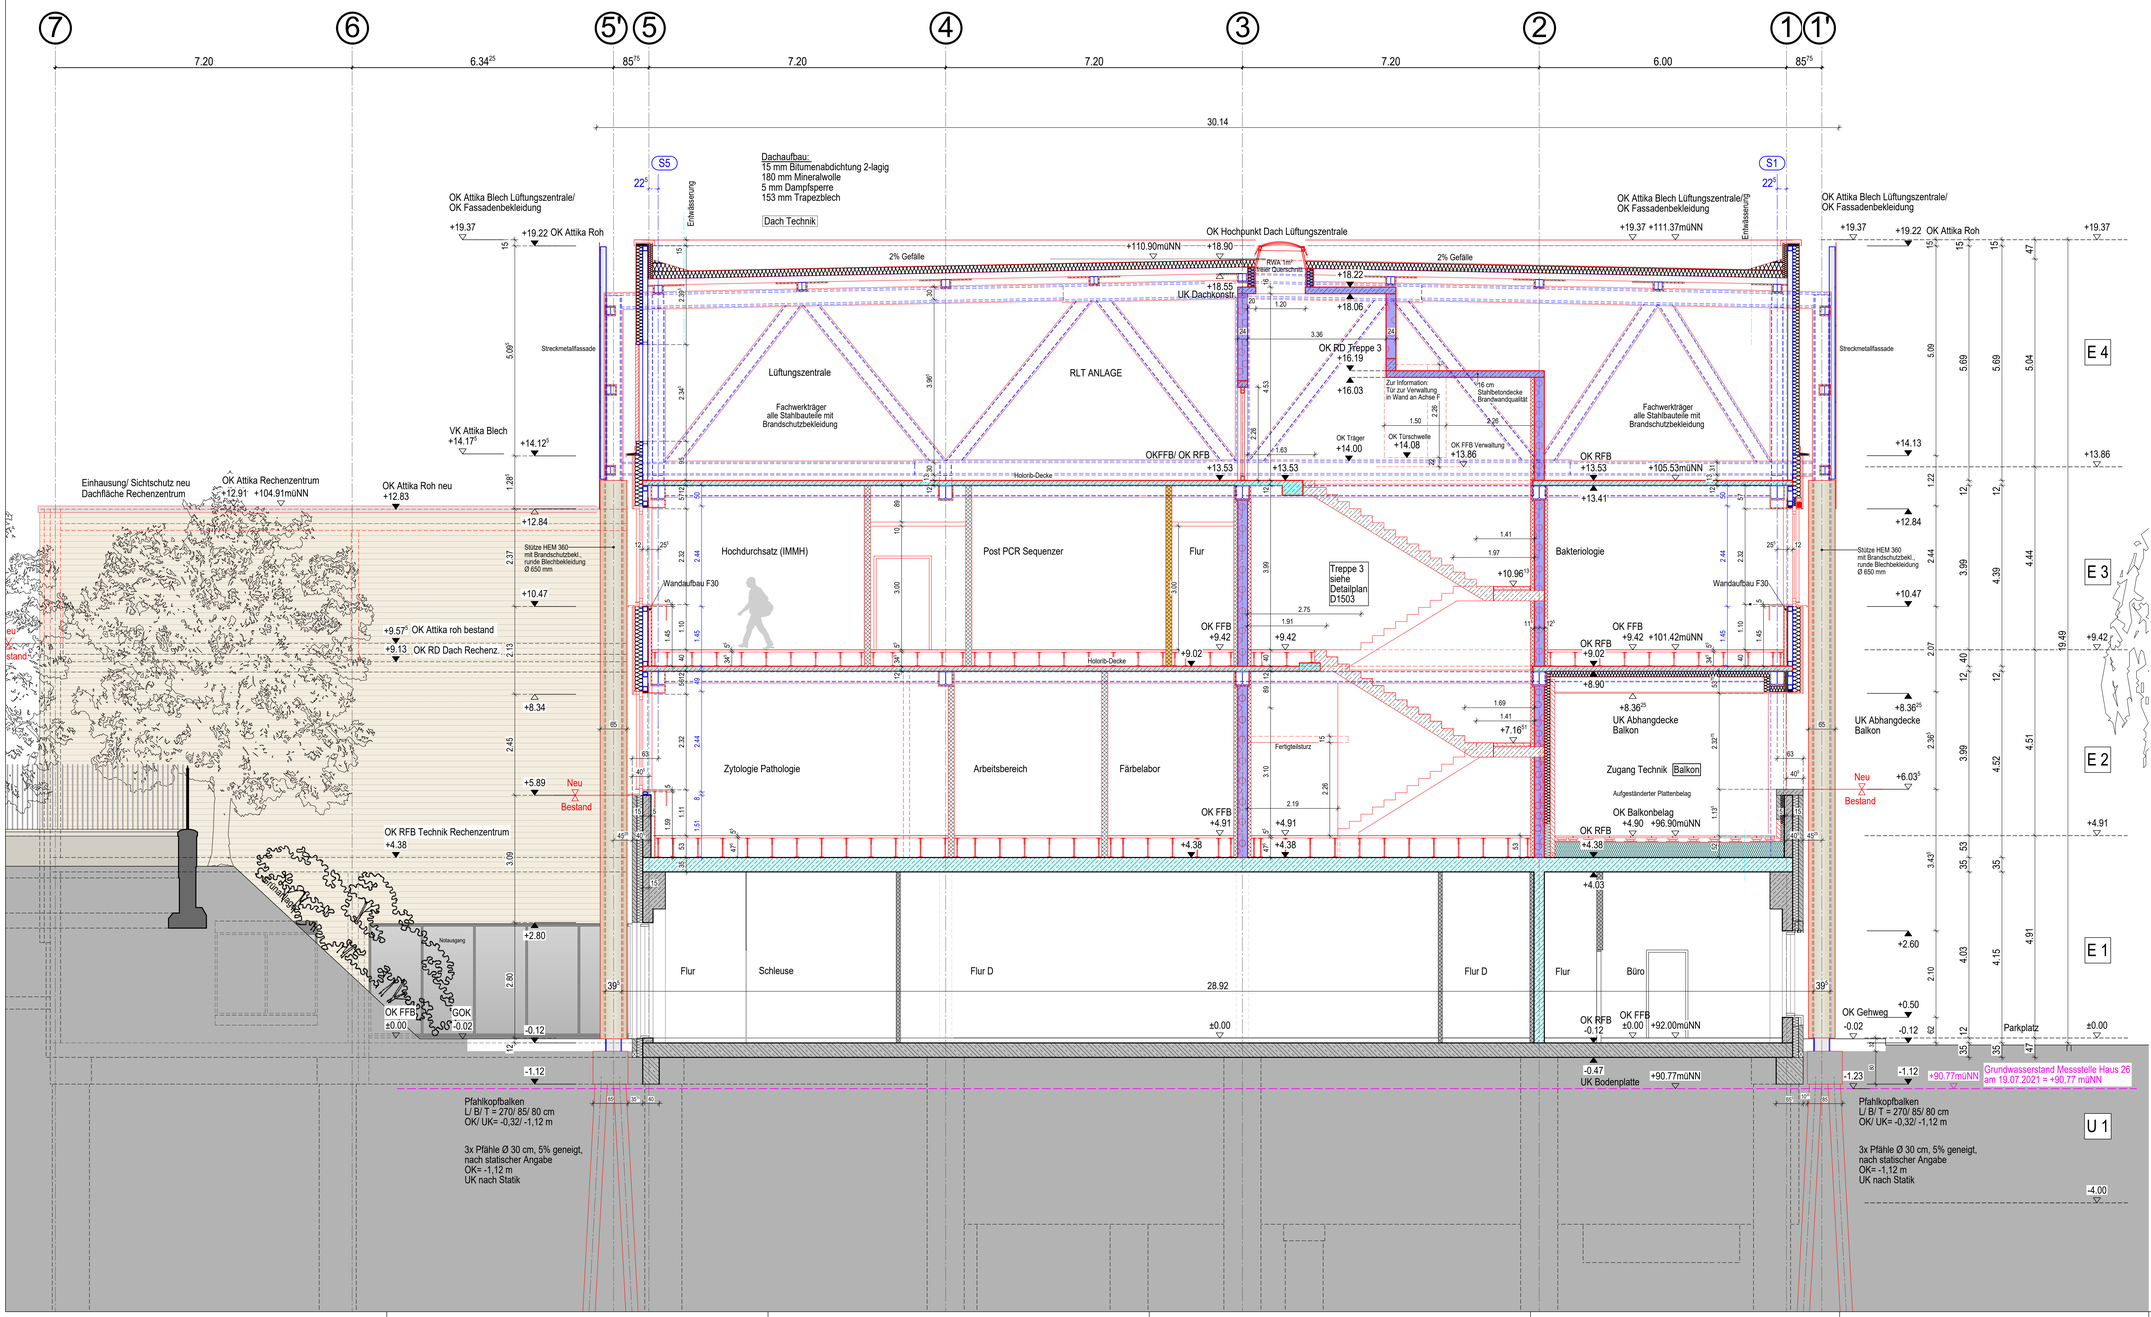

⑦ ⑥ ⑤' ⑤ ④ ③ ② ① ①'
7.20 6.34²⁵ 85⁷⁵ 7.20 7.20 7.20 6.00 85⁷⁵
30.14
S5 S1
22° 22°
Dachaufbau:
15 mm Bitumenabdichtung 2-lagig
180 mm Mineralwolle
5 mm Dampfsperre
153 mm Trapezblech
Dach Technik
Entwässerung Entwässerung
OK Attika Blech Lüftungszentrale/ OK Fassadenbekleidung
+19.37
+19.22 OK Attika Roh
OK Hochpunkt Dach Lüftungszentrale
+110.90müNN
+18.90
RWA 1m² freier Querschnitt
+18.55 UK Dachkonstr.
+18.22
+18.06
2% Gefälle
2% Gefälle
OK Attika Blech Lüftungszentrale/ OK Fassadenbekleidung
+19.37 +111.37müNN
OK Attika Blech Lüftungszentrale/ OK Fassadenbekleidung
+19.37
+19.22 OK Attika Roh
+19.37
Streckmetallfassade
Lüftungszentrale
Fachwerkträger alle Stahlbauteile mit Brandschutzbekleidung
RLT ANLAGE
OK RD Treppe 3 +16.19
+16.03
Zur Information: Tür zur Verwaltung in Wand an Achse F
16 cm Stahlbetondecke Brandwandqualität
OK Träger +14.00
OK Türschwelle +14.08
OK FFB Verwaltung +13.86
OKFFB/ OK RFB
+13.53
Holorib-Decke
+13.53
OK RFB
+13.53
+105.53müNN
Fachwerkträger alle Stahlbauteile mit Brandschutzbekleidung
Streckmetallfassade
+14.13
+13.86
+14.17⁵
VK Attika Blech
+14.12⁵
Einhausung/ Sichtschutz neu Dachfläche Rechenzentrum
OK Attika Rechenzentrum
+12.91 +104.91müNN
OK Attika Roh neu
+12.83
+12.84
Stütze HEM 360 mit Brandschutzbekl., runde Blechbekleidung Ø 650 mm
Hochdurchsatz (IMMH)
Wandaufbau F30
Post PCR Sequenzer
Flur
Treppe 3 siehe Detailplan D1503
Bakteriologie
Wandaufbau F30
Stütze HEM 360 mit Brandschutzbekl., runde Blechbekleidung Ø 650 mm
+12.84
+10.47
+9.57⁵ OK Attika roh bestand
+9.13 OK RD Dach Rechenz.
+8.34
+10.96¹³
OK FFB +9.42
+9.42
OK FFB +9.42 +101.42müNN
OK RFB +9.02
+9.02
+8.90
+10.47
+9.42
Neu Bestand
+5.89
Zytologie Pathologie
Arbeitsbereich
Färbelabor
Fertigteilsturz
+7.16³¹
UK Abhangdecke Balkon
Zugang Technik Balkon
Aufgeständerter Plattenbelag
OK Balkonbelag +4.90 +96.90müNN
+8.36²⁵
UK Abhangdecke Balkon
OK RFB Technik Rechenzentrum
+4.38
OK FFB +4.91
+4.91
OK RFB +4.38
+4.38
+4.38
+4.03
+2.80
+2.60
Notausgang
Flur
Schleuse
Flur D
28.92
Flur D
Flur
Büro
OK Gehweg +0.50
OK FFB ±0.00
OK RFB -0,12
+92.00müNN
±0.00
±0.00
Parkplatz
OK FFB ±0.00
-0.02
-0.12
-0.02
-0.12
-1.12
-0.47
UK Bodenplatte
+90.77müNN
-1.23
-1.12
+90.77müNN
Grundwasserstand Messstelle Haus 26 am 19.07.2021 = +90.77 müNN
Pfahlkopfbalken
L/ B/ T = 270/ 85/ 80 cm
OK/ UK= -0,32/ -1,12 m
3x Pfähle Ø 30 cm, 5% geneigt, nach statischer Angabe
OK= -1,12 m
UK nach Statik
Pfahlkopfbalken
L/ B/ T = 270/ 85/ 80 cm
OK/ UK= -0,32/ -1,12 m
3x Pfähle Ø 30 cm, 5% geneigt, nach statischer Angabe
OK= -1,12 m
UK nach Statik
-4.00
E 4
E 3
E 2
E 1
U 1
Einhausung/ Sichtschutz neu Dachfläche Rechenzentrum
Neu Bestand

| | | |