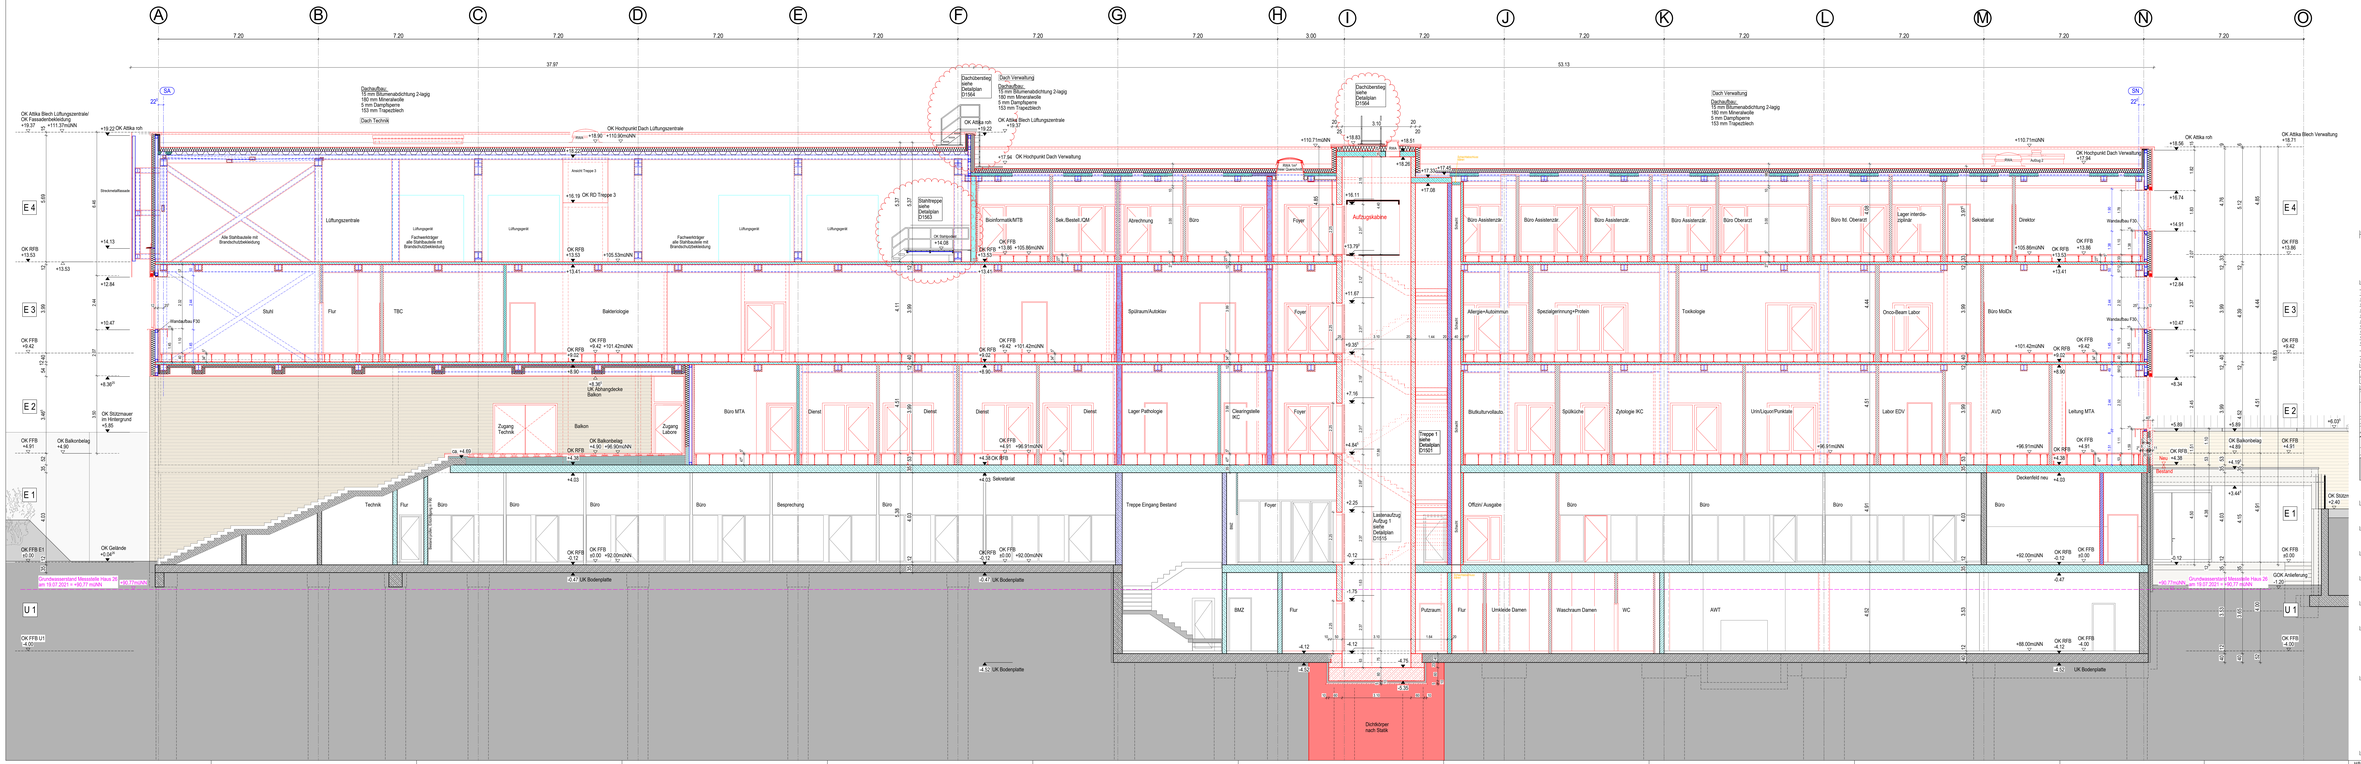
A
B
C
D
E
F
G
H
I
J
K
L
M
N
O
7.20
7.30
3.00
37.97
53.13
E 4
E 3
E 2
E 1
U 1
OK Attika Blech Lüftungszentrale/ OK Fassadenbekleidung +19.37
+111.37müNN
OK Attika roh +19.22
OK Hochpunkt Dach Lüftungszentrale +18.96 +110.90müNN
Dachaufbau: 15 mm Bitumenabdichtung 2-lagig 180 mm Mineralwolle 5 mm Dampfsperre 153 mm Trapezblech
Dach Technik
Dachüberstieg siehe Detailplan D1564
Dach Verwaltung
Dachaufbau: 15 mm Bitumenabdichtung 2-lagig 180 mm Mineralwolle 5 mm Dampfsperre 153 mm Trapezblech
OK Attika Blech Lüftungszentrale +19.37
OK Attika roh +19.22
OK Hochpunkt Dach Verwaltung +17.94
Stahltreppe siehe Detailplan D1563
OK Stahltreppe +16.08
Aufzugskabine
Rück kurz
Rück lang
Dachüberstieg siehe Detailplan D1564
+110.71müNN
+18.83
+18.51
+18.26
+17.33
+17.47
+17.08
OK Attika roh +18.56
OK Hochpunkt Dach Verwaltung +17.94
+110.71müNN
OK Attika roh +19.11
OK Attika Blech Verwaltung +19.11
SA
SN
22°
Stahlrahmenfassade
Alle Stahlbauteile mit Brandschutzbekleidung
Lüftungszentrale
Lüftungsgitter
Fachwerkträger alle Stahlbauteile mit Brandschutzbekleidung
Ansicht Treppe 3
OK RD Treppe 3 +16.19
OK RFB +13.53
+105.53müNN
Stahlbeton
Stahlbeton F30
Stahlbeton F30
Stahlbeton F30