




Übersicht detailliertes Segment M. 1 : 100

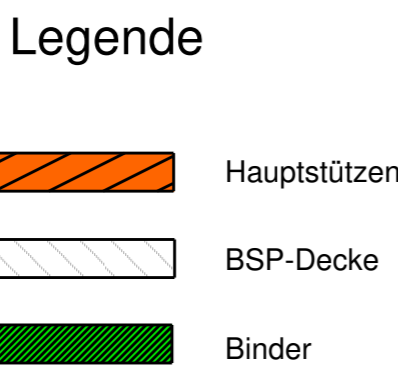


Übersicht EG M. 1 : 100

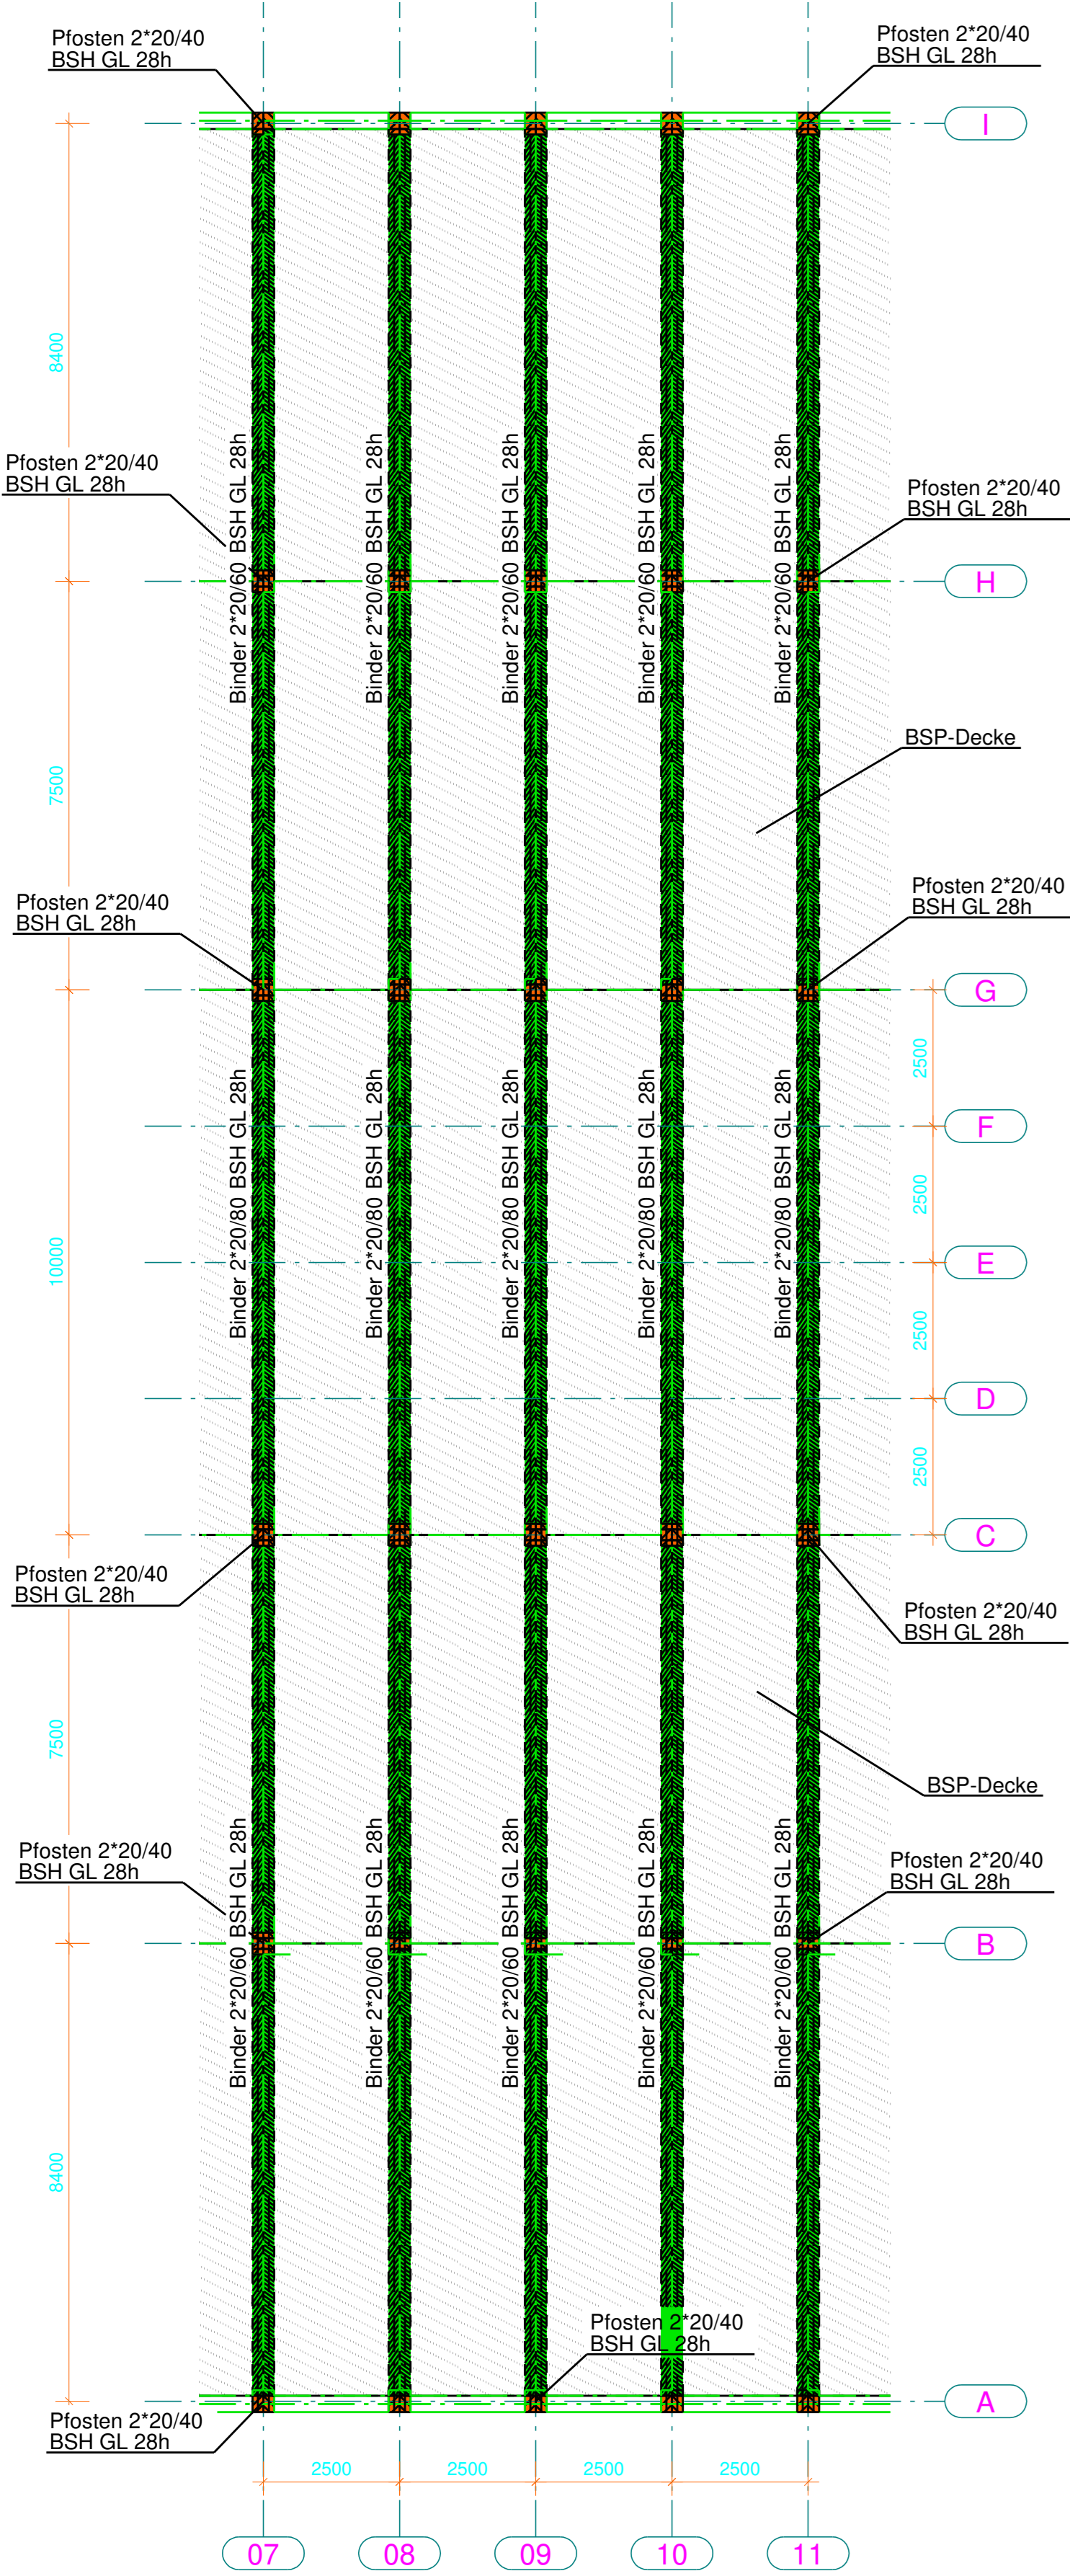


Übersicht 1OG M. 1 : 100

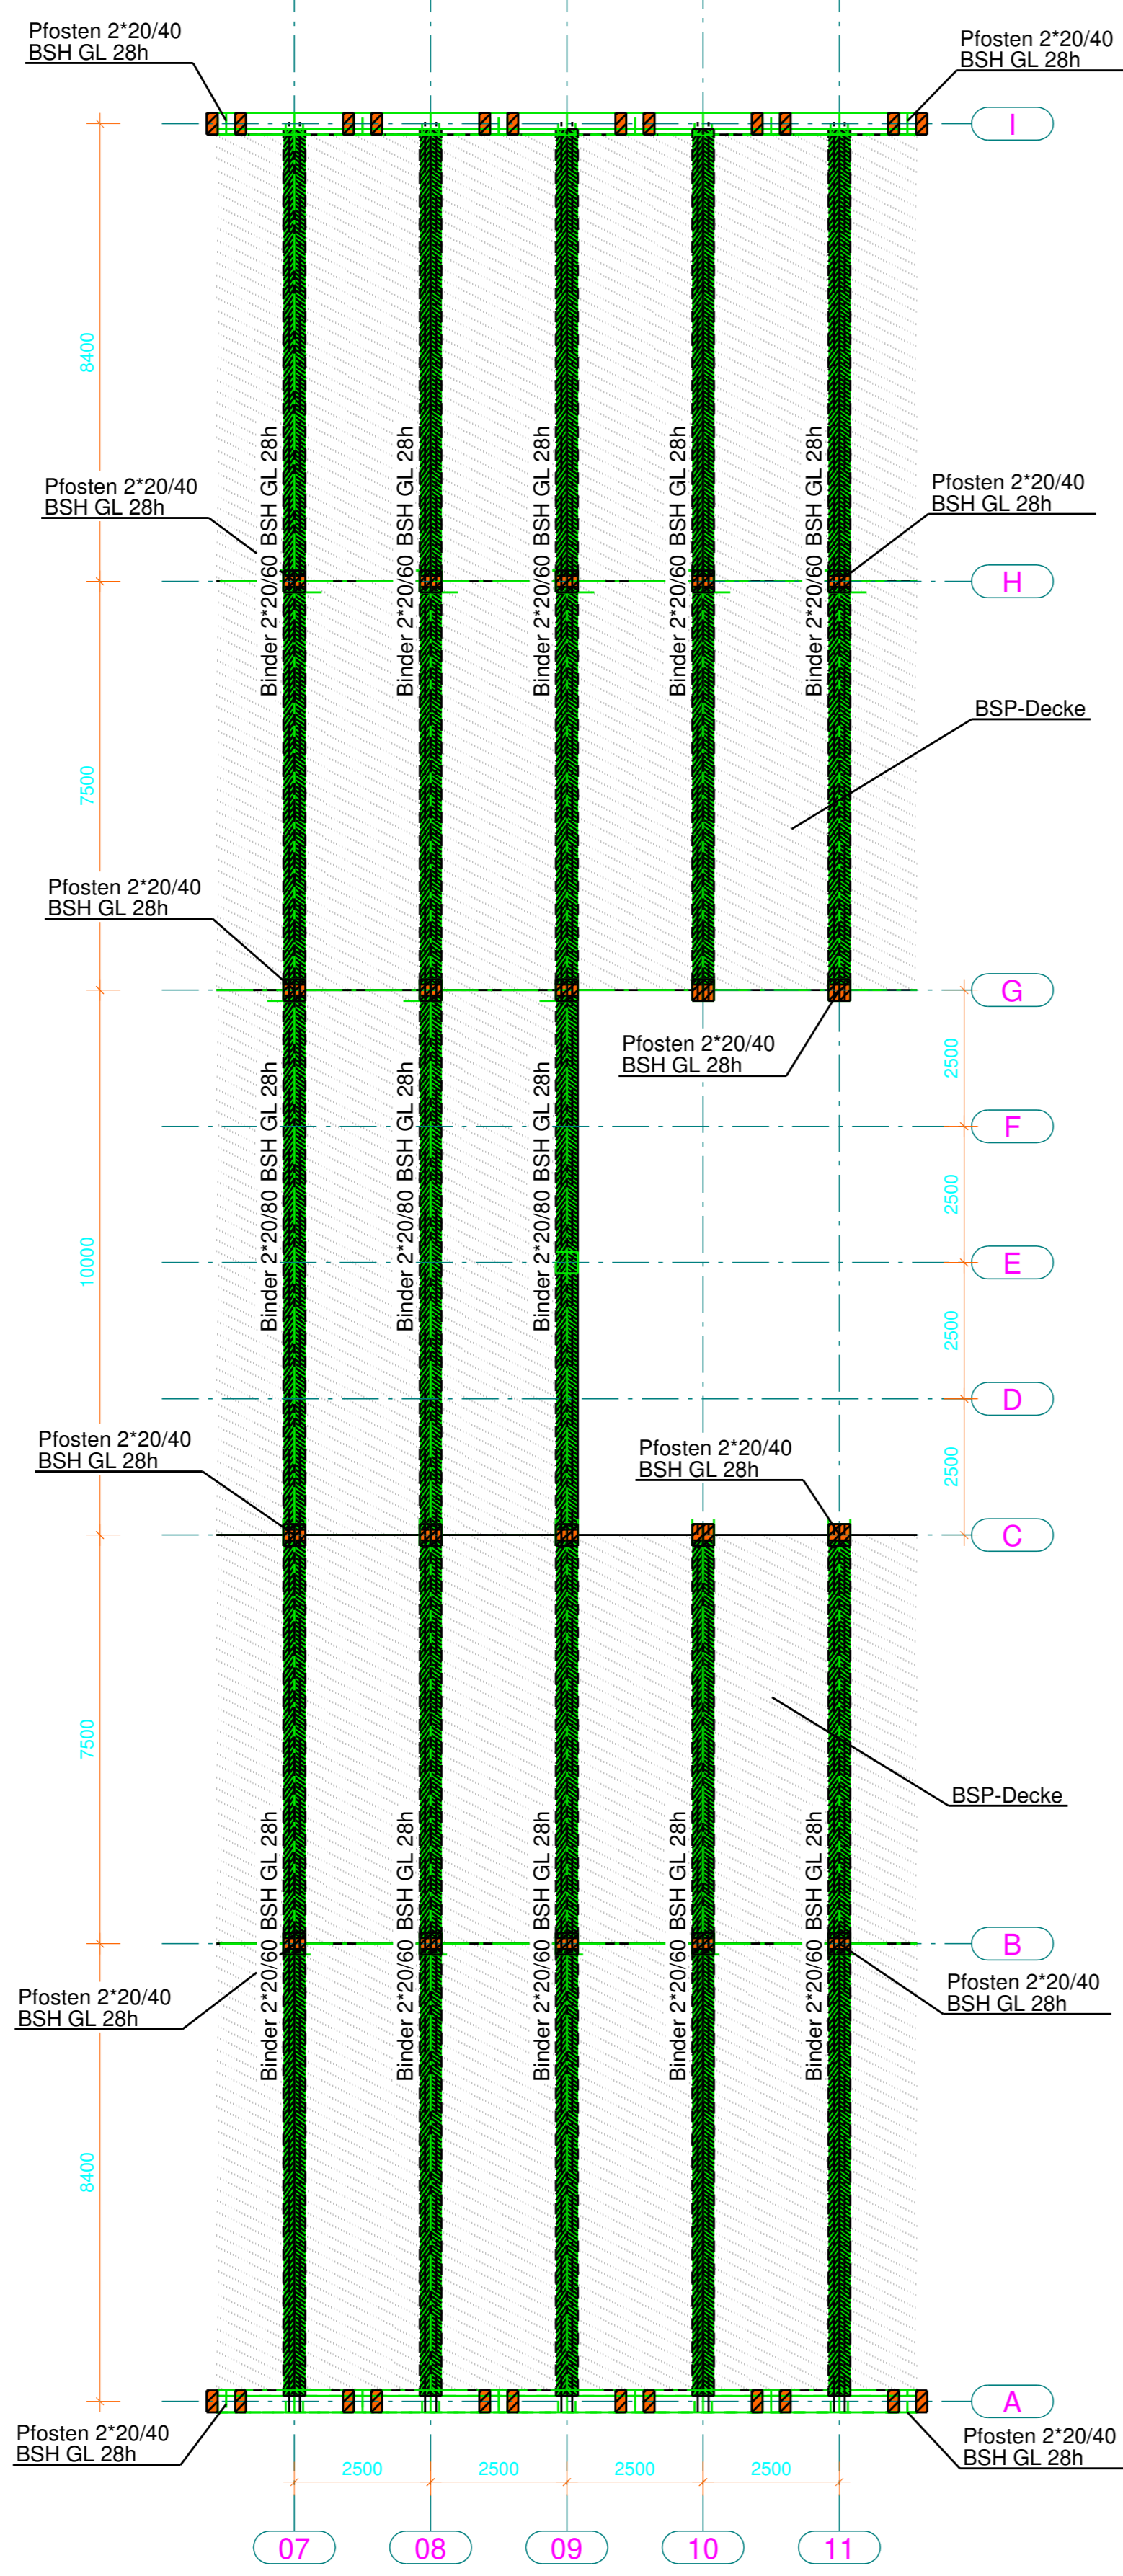


Übersicht 2OG M. 1 : 100

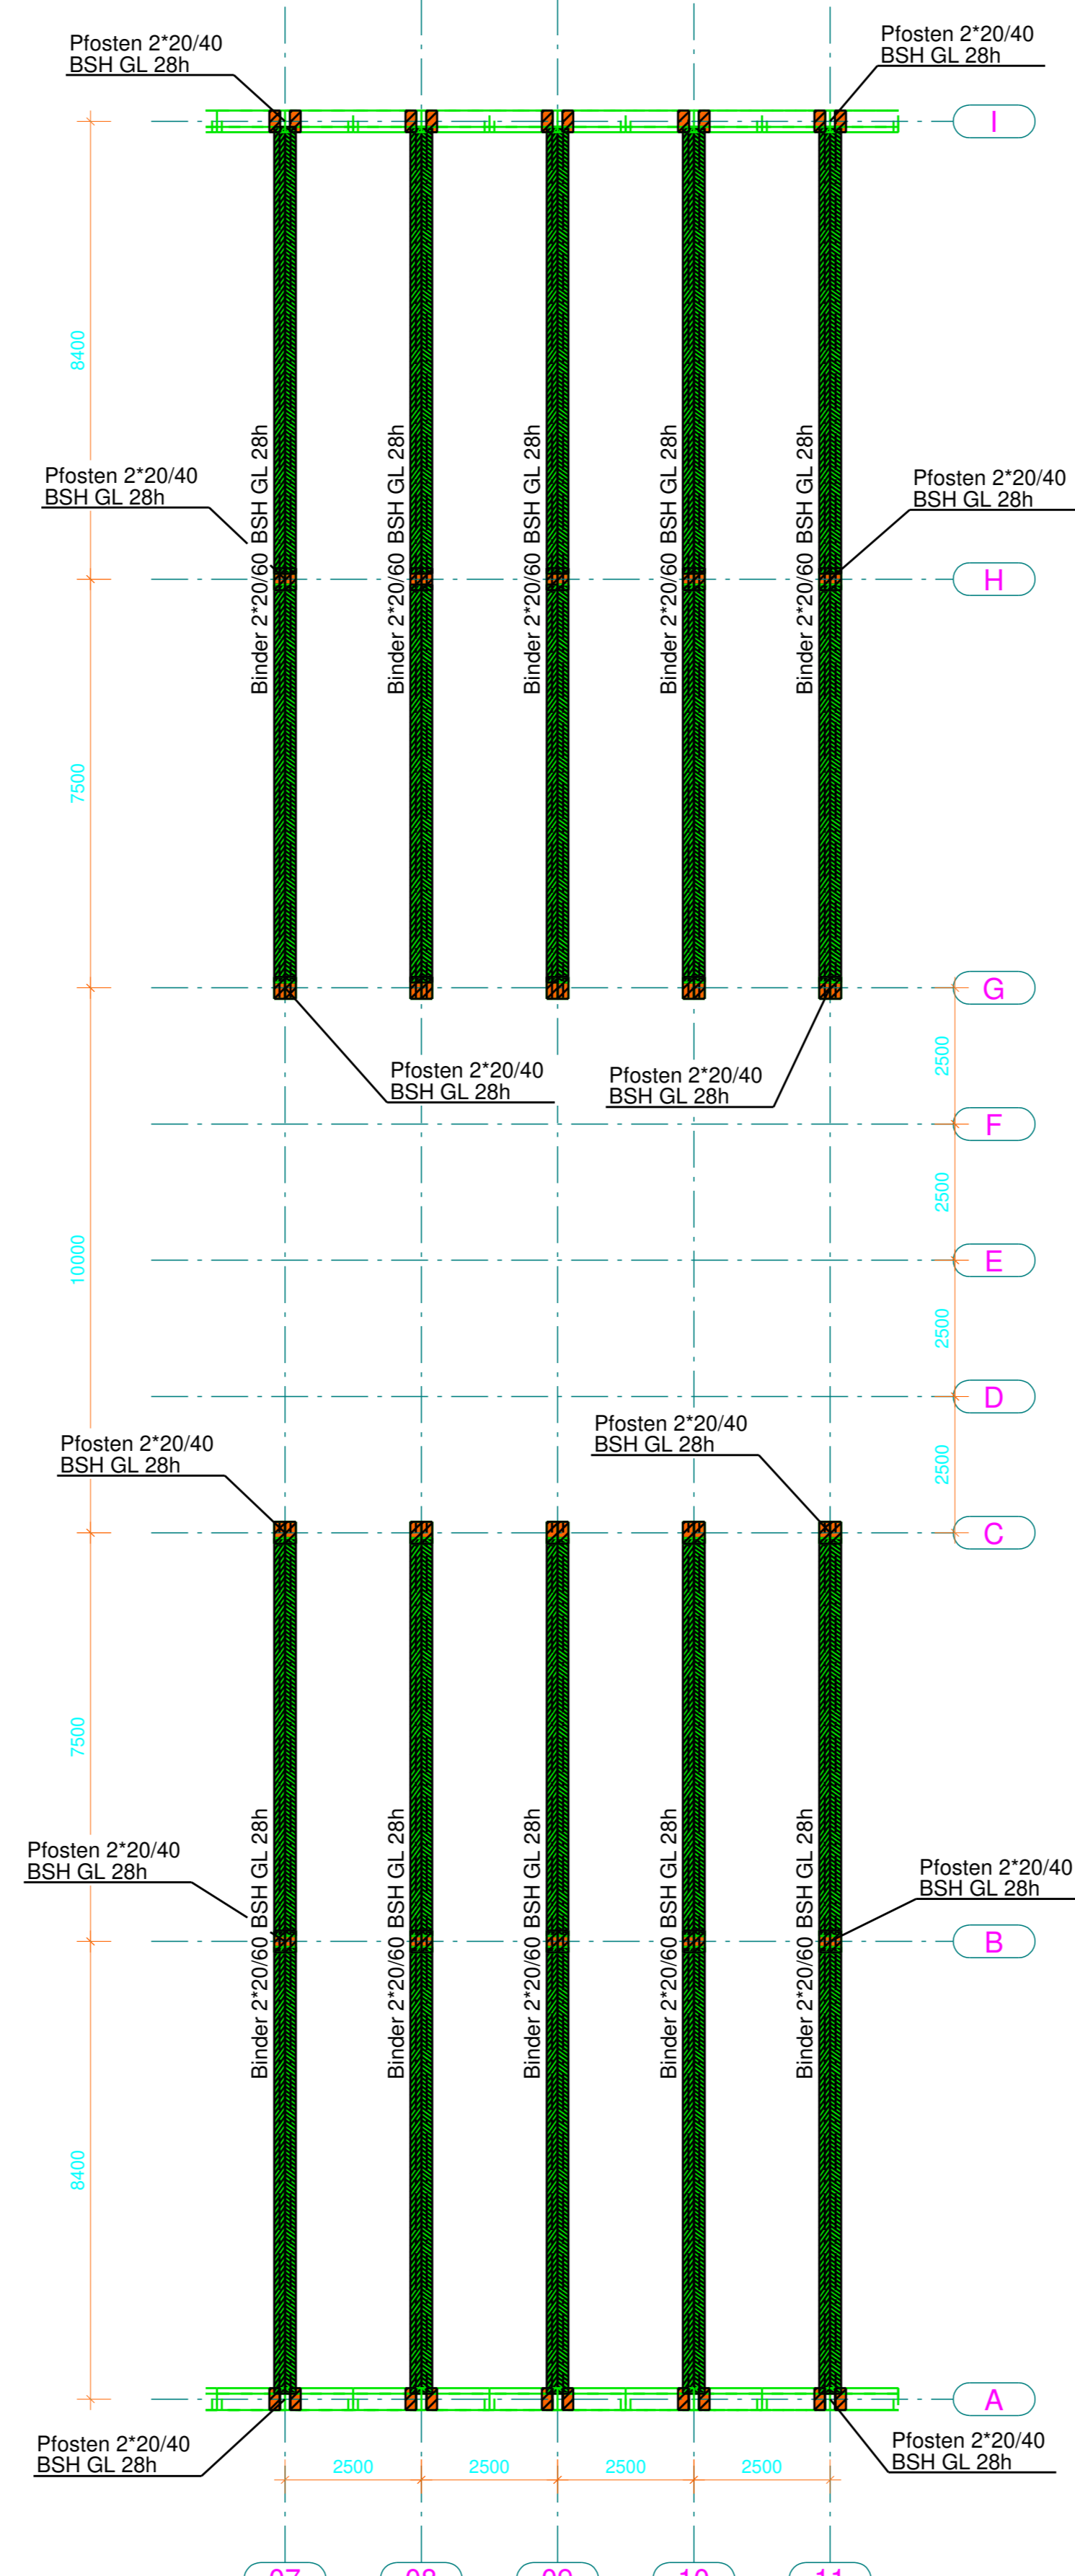

Ansicht Achse 10 M. 1 : 100

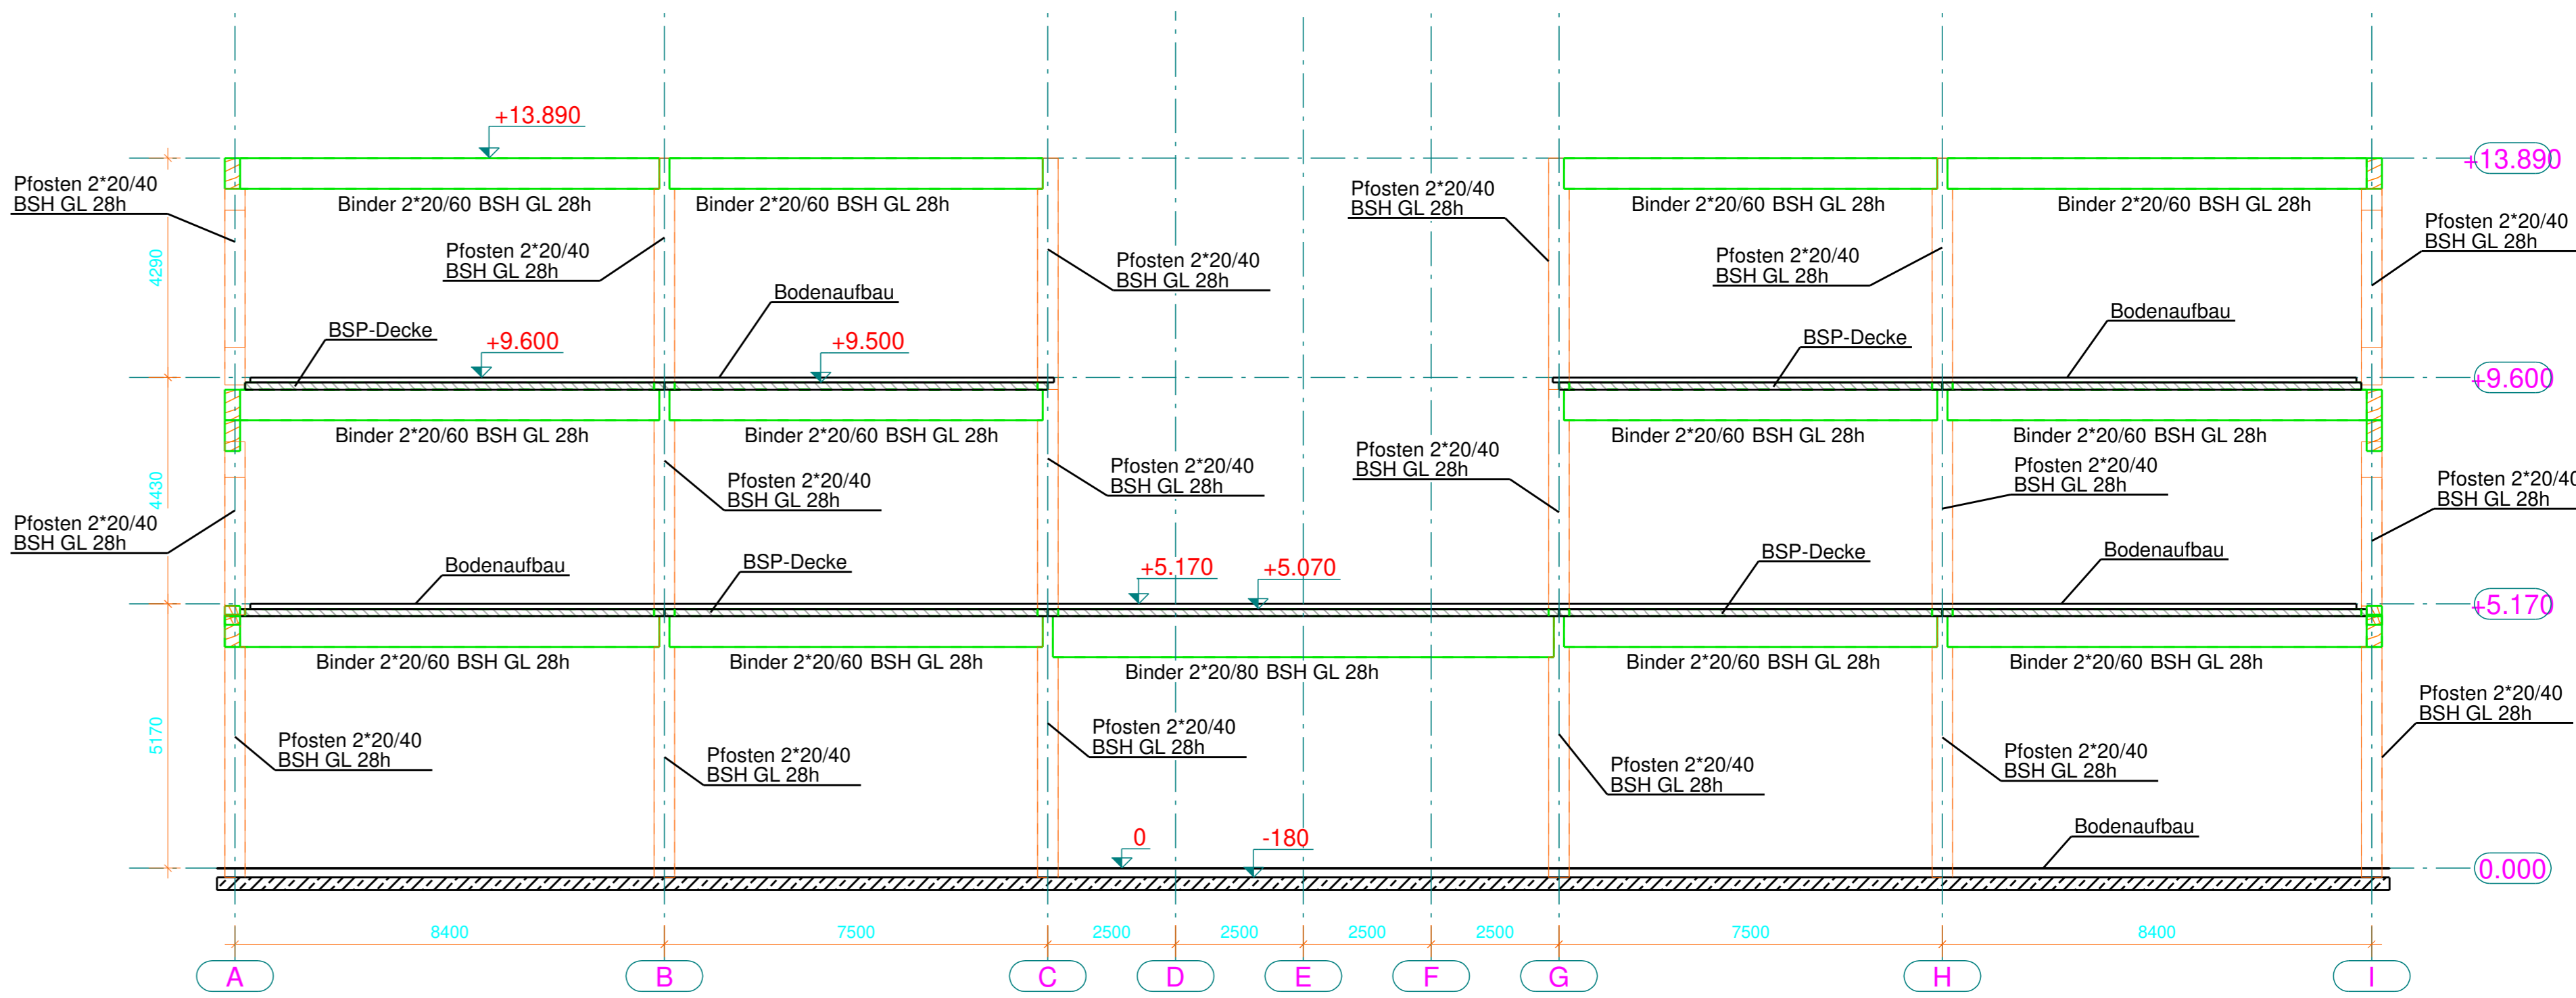


Ansicht Achse 7 M. 1 : 100

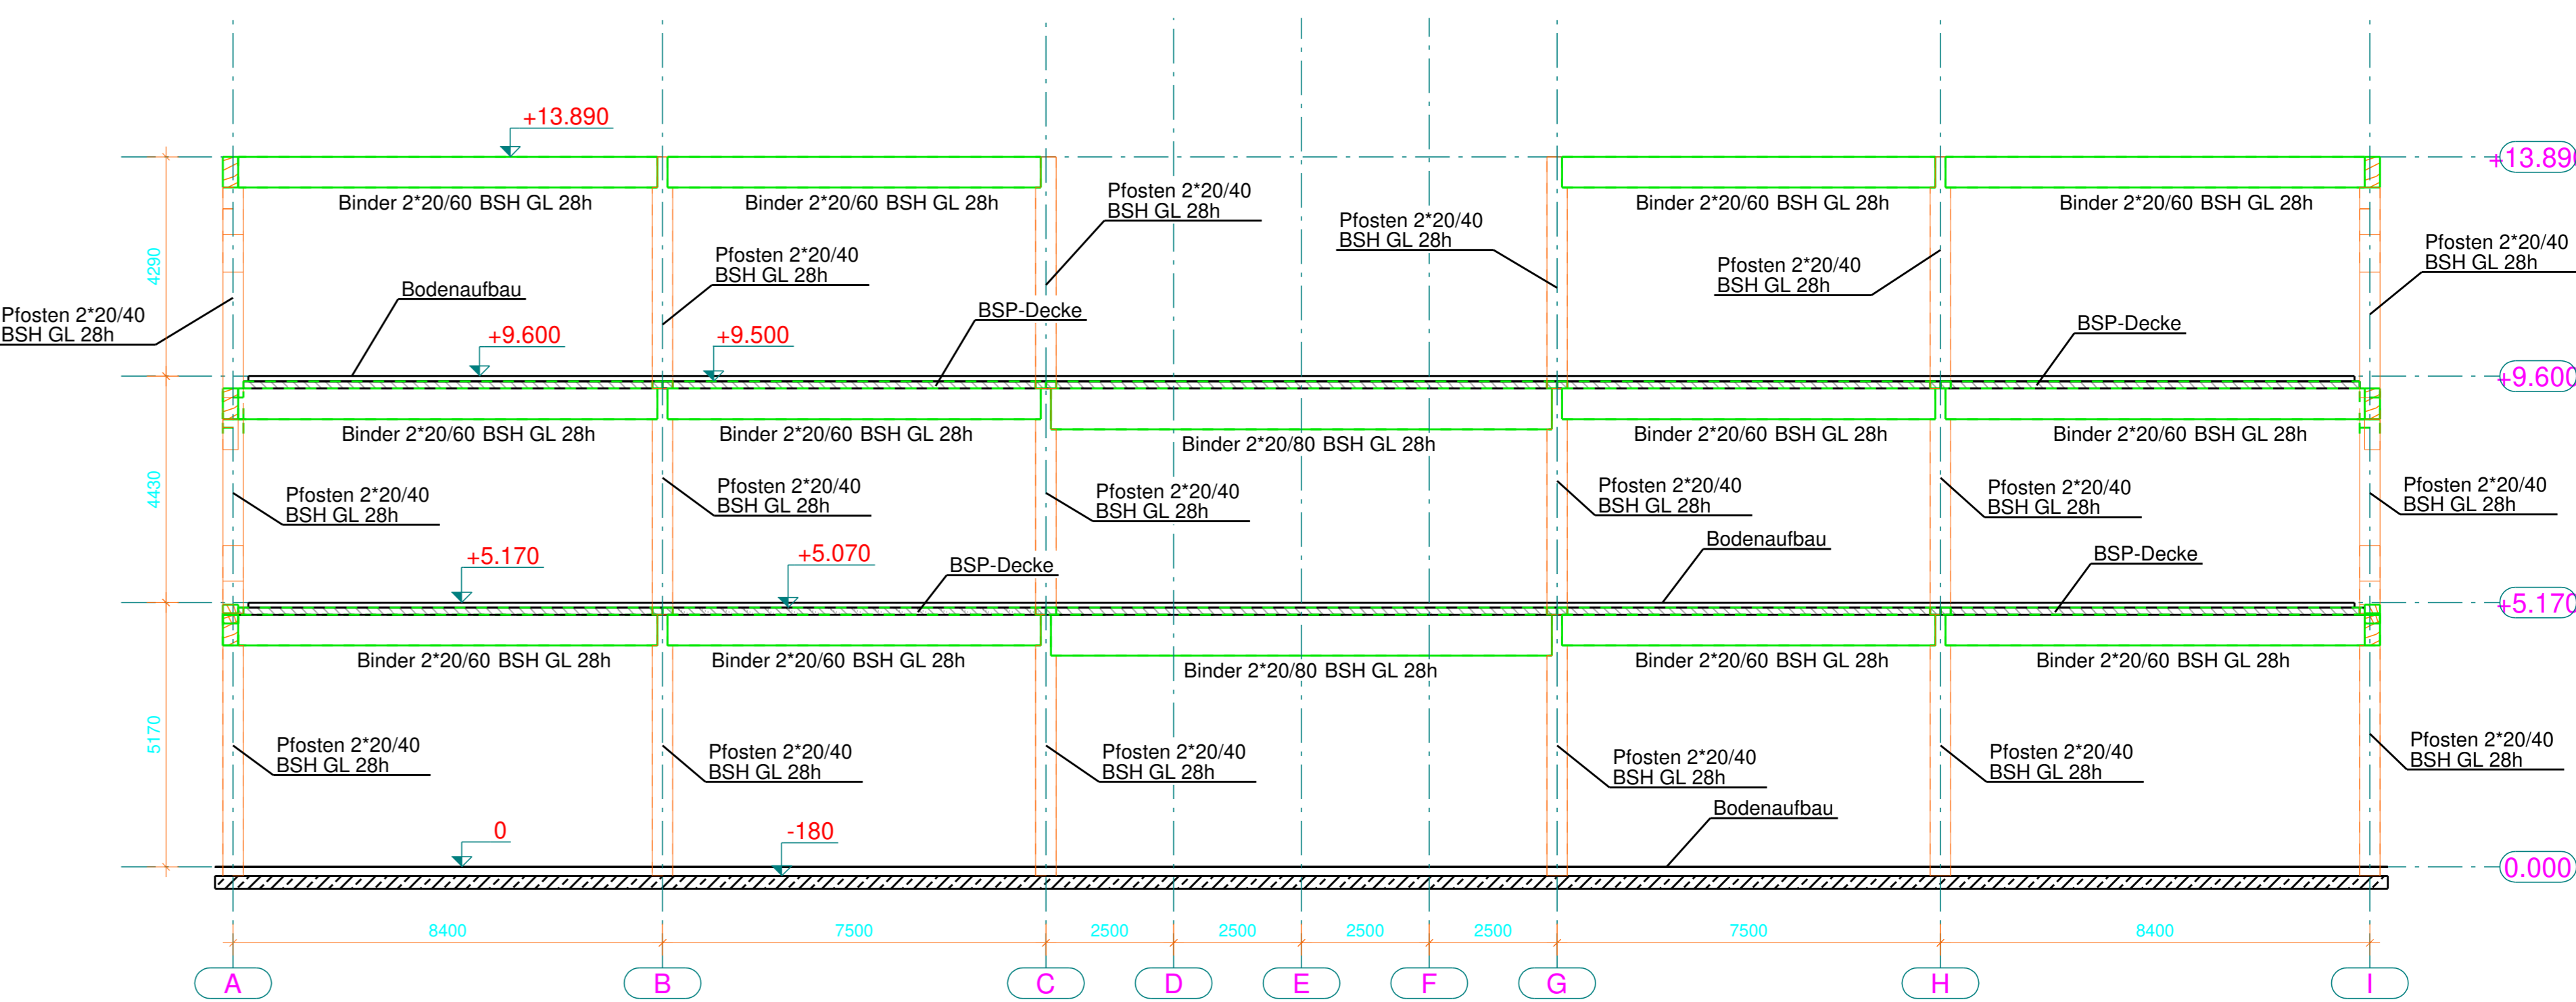


Ansicht Achse B M. 1 : 100

Decke liegt auf Binder auf

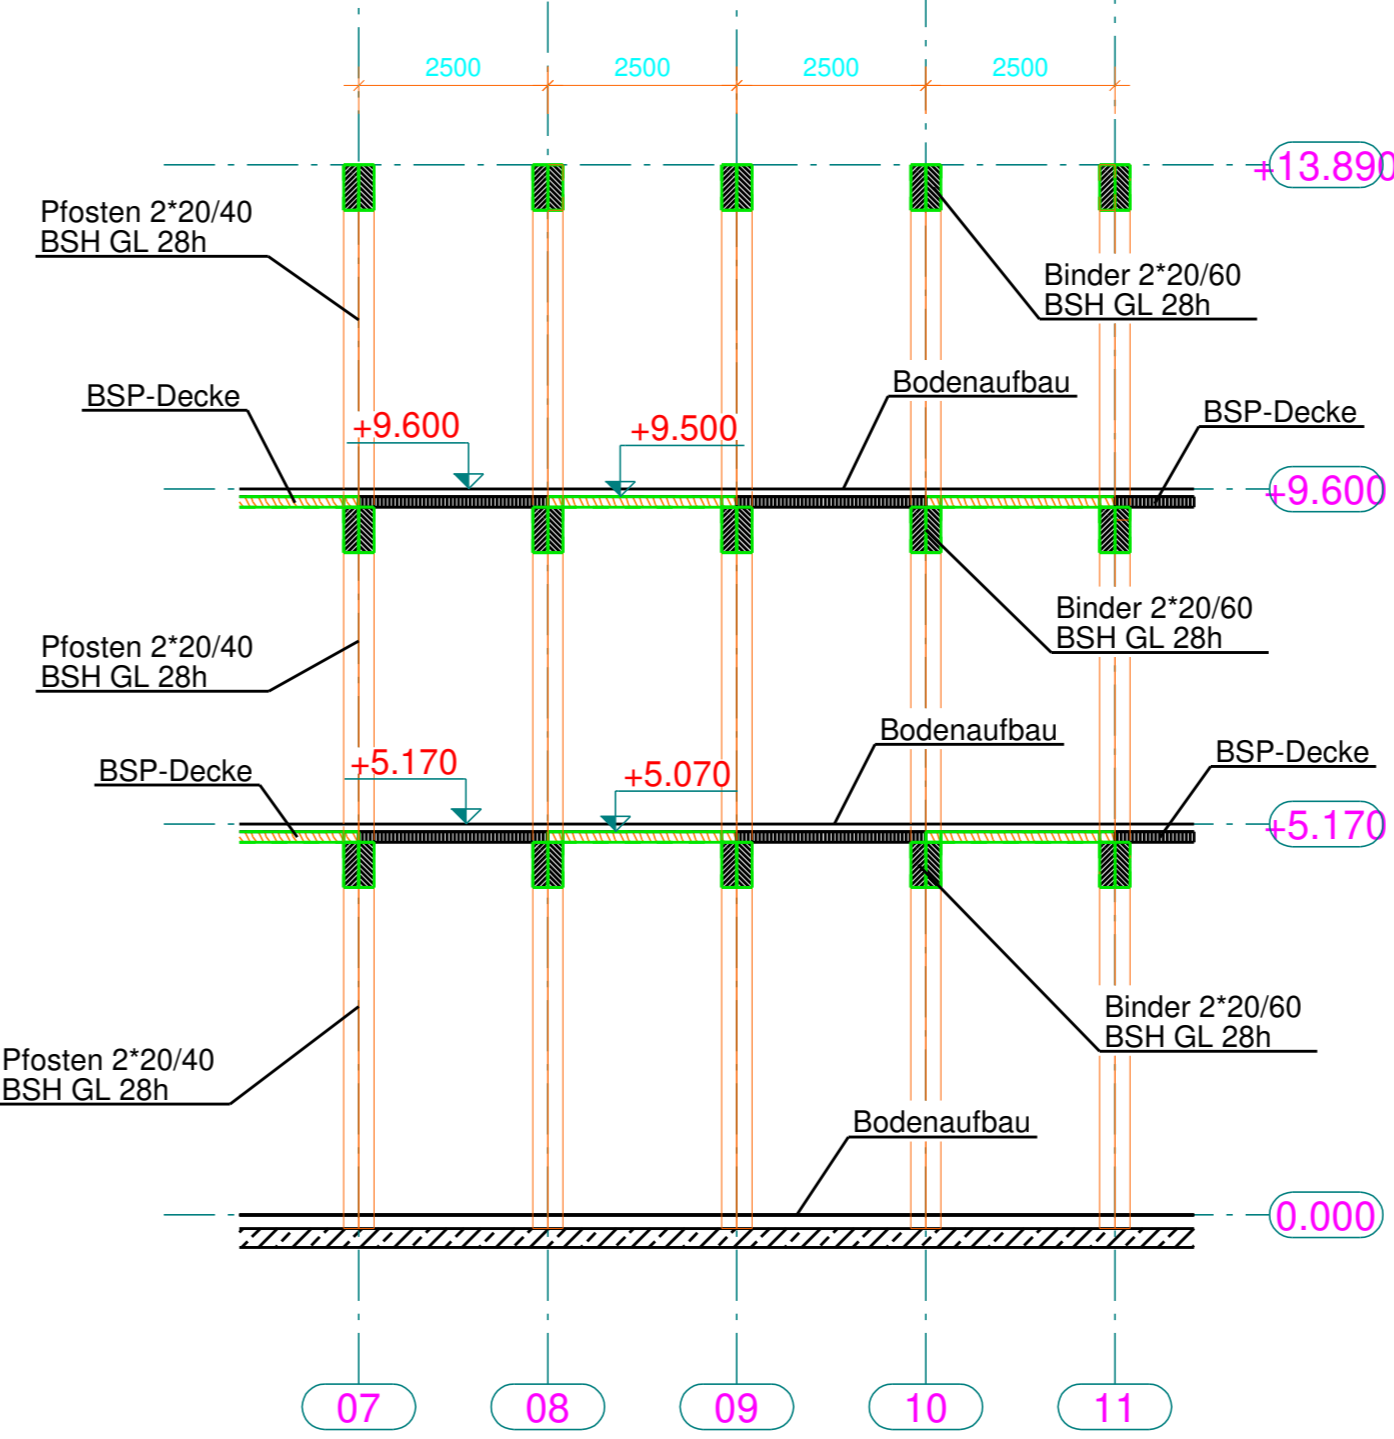

Ansicht Achse B M. 1 : 100

Decke seitlich an Binder angeschlossen

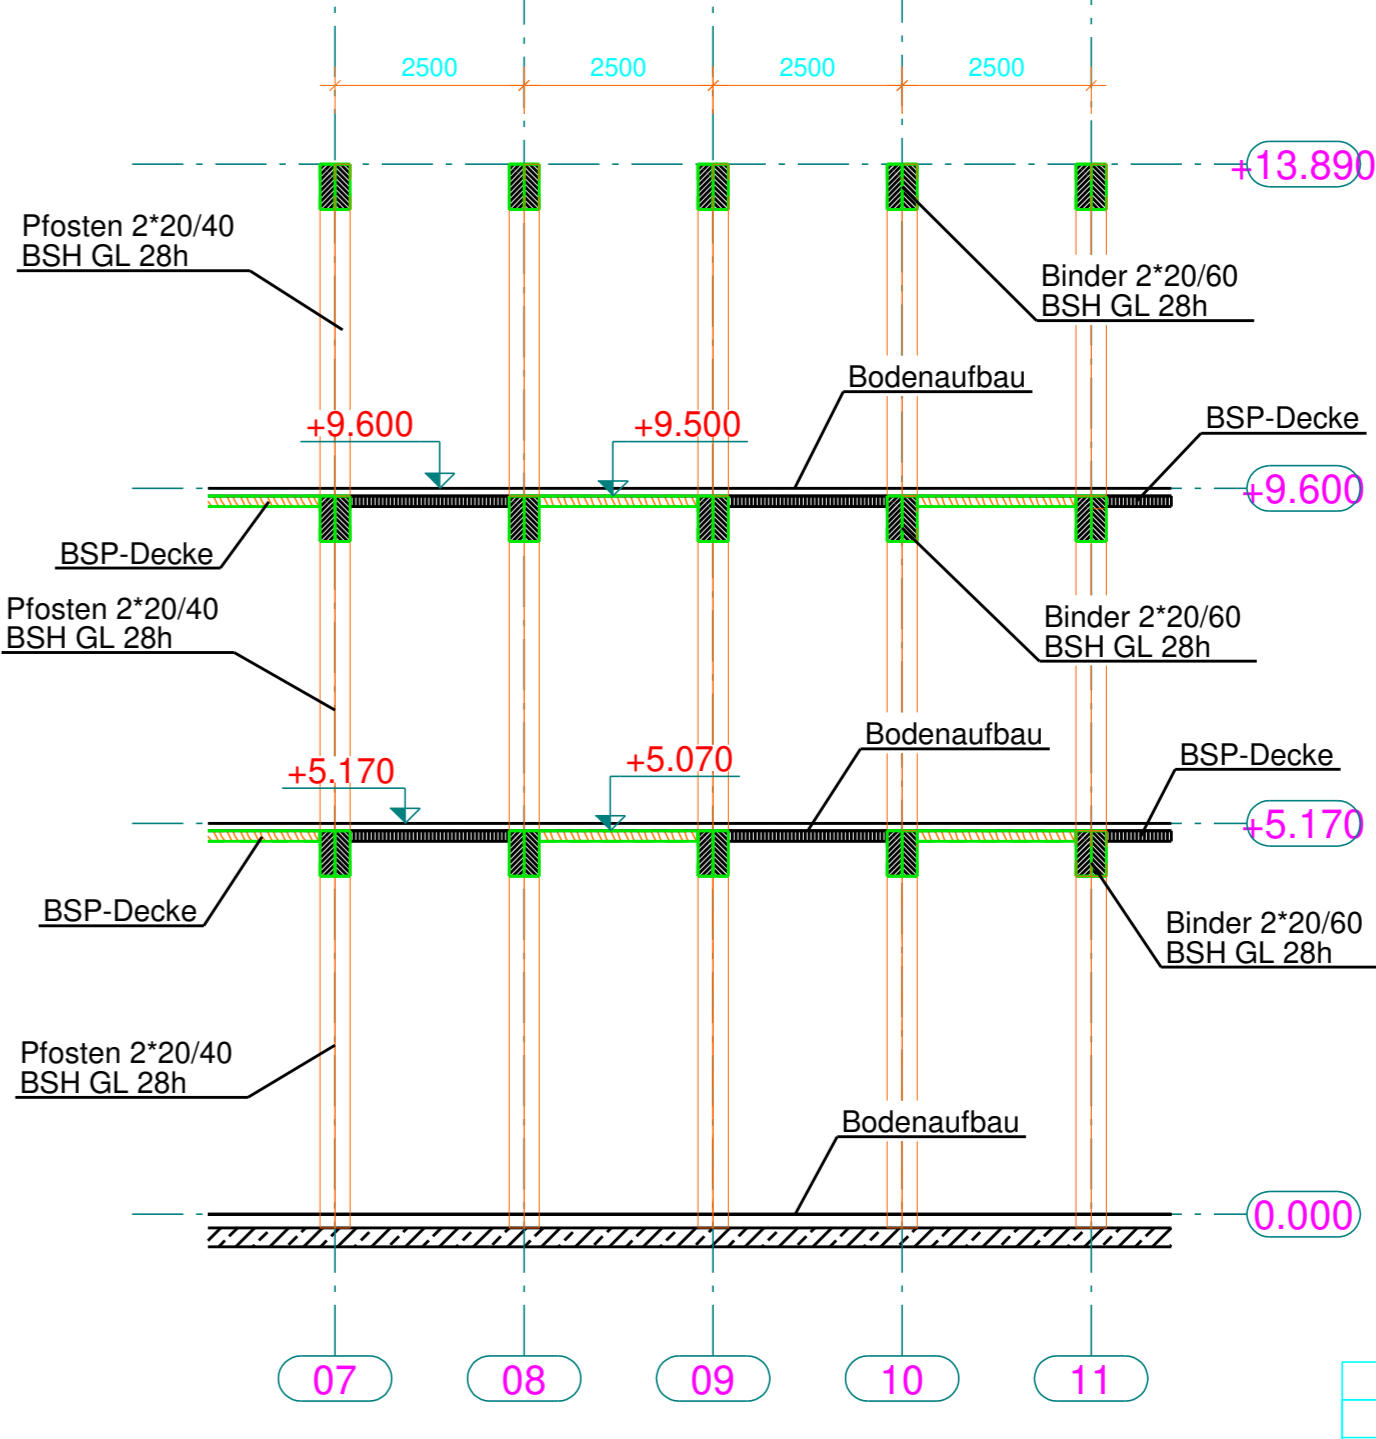

a					
d					
c					
b					
a					
Index	Datum	Ausfertigung			
Ingenieurbüro für Tragwerksplanung					
Dipl.-Ing. Rainer Wildinger & Dipl.-Ing. Ralf Zangeneh, GbR					
Herzogsbrunnweg 22					
67657 Kaiserslautern					
Tel.: 0631/34147-0					
Fax: 0631/34147-41					
E-Mail: info@wz-ing.de					
Auftraggeber Westpalz-Klinikum GmbH					
Helmut-Hartert-Str. 1 – 67655 Kaiserslautern					
BAUVORHABEN Ausbildungscampus					
Pfaffgelande KL					
DARSTELLUNG Detailliertes Segment Achse 07-11 / A-I					
Übersichten, Schnitte					
DATUM 12.12.2025	GEZ. A.Schmaus	MASSSTAB 1 : 100	BAUTEIL	PLAN-NR. K01	