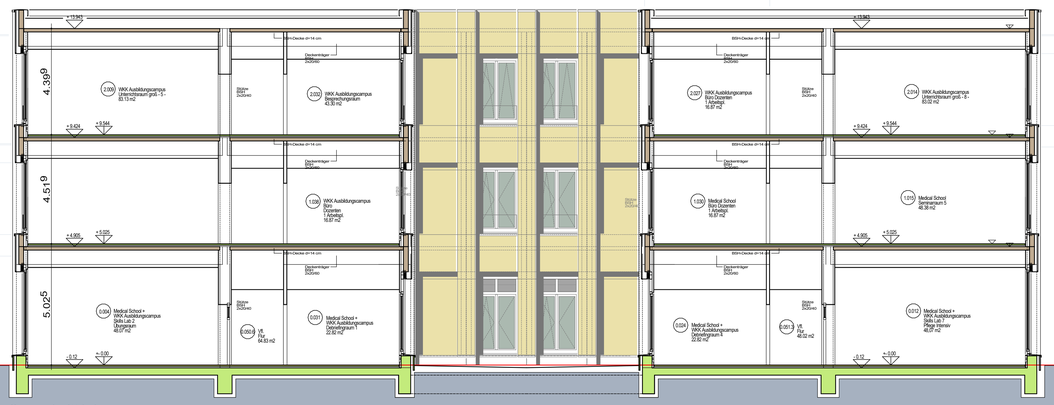

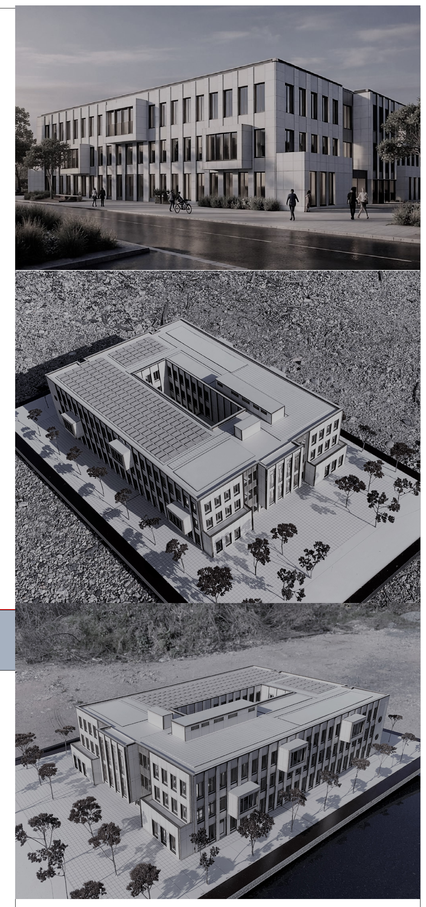

Projekt-Nr.: 289

Höhenangaben ü.NHN

Höhenangaben bezogen auf ü.NHN

Tür- und Wöbungsbreiten bezogen auf FRL wenn nicht anders vermerkt

Deckenplan	Alg. Nutzung
Deckenlage	Medical School Semmelweis
Bauherr 1	WKK Ausbildungscampus
Verkehrsfläche	Flächen Skills Labs – Gemeinsame Nutzung
Bauherr 2?	Soziale Dienste
Tragglik	Betriebstechnische Anlagen
Kein Anspr.	Externe Nutzung (Bistro)
Nrm	Verkehrsflächen

Türblattmaß
Türzargenmaß
Wandstärke
Brandschutztür
Rauchschutztür
Durchgangslichte zu messen

0 5 10 15 m

Westpfalz-Klinikum GmbH Standort I Abt. Kaiserslautern
Hellmut-Hartert-Str. 1 67655 Kaiserslautern
Bau- und Anlagenmanagement
Telefon: (0631) 203 1660 Fax: (0631) 203 1929

Bauherr:	Westpfalz-Klinikum GmbH		
Bauwerk	WKK Ausbildungscampus + Medical School Semmelweis Kaiserslautern		
Bauteil:	Schnitte		
Plan-Nr.:	Datum: 2026-02-25	Gezeichnet: rc	
	Maßstab: 1:100	Geprüft:	
	Der Bauherr:	Der Architekt:	