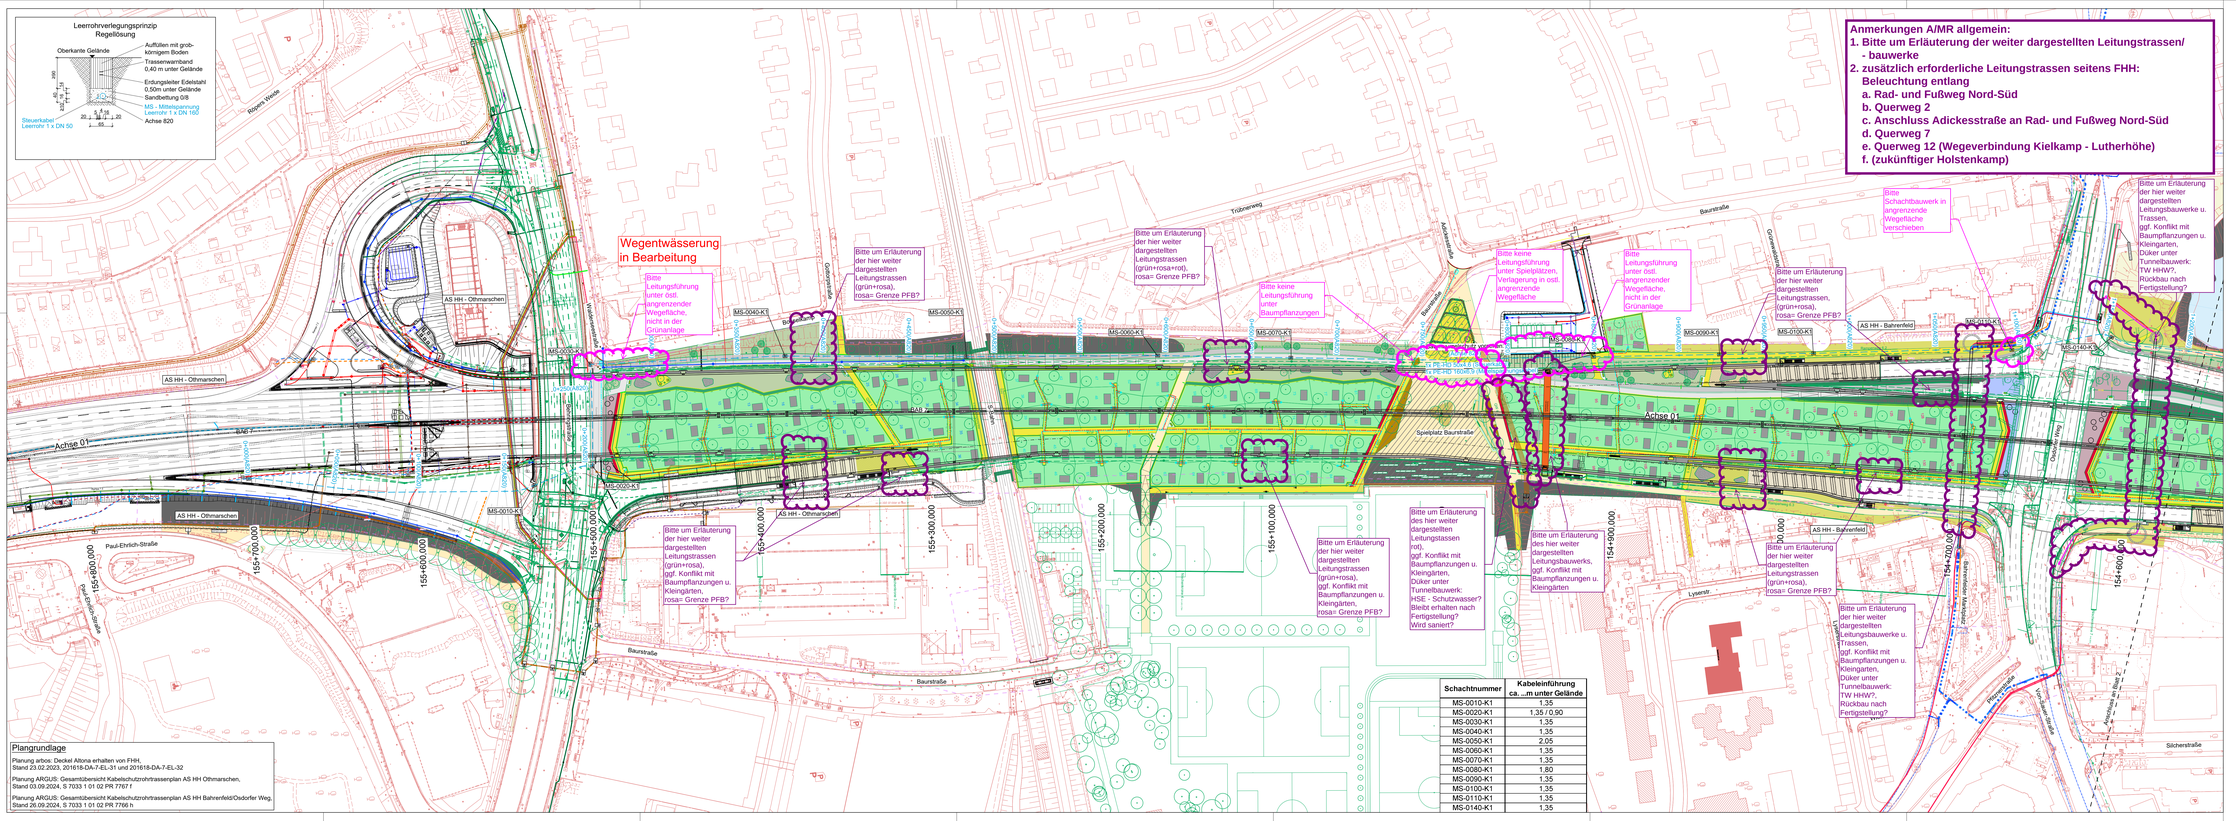

Leerrohrverlegungsprinzip Regellösung
Oberkante Gelände
Auffüllen mit grobkörnigem Boden
Trassenwarnband 0,40 m unter Gelände
Erdungsleiter Edelstahl 0,50m unter Gelände Sandbettung 0/8
MS - Mittelspannung Leerrohr 1 x DN 160
Achse 820
Steuerkabel Leerrohr 1 x DN 50
Anmerkungen A/MR allgemein:
1. Bitte um Erläuterung der weiter dargestellten Leitungstrassen/ - bauwerke
2. zusätzlich erforderliche Leitungstrassen seitens FHH: Beleuchtung entlang
a. Rad- und Fußweg Nord-Süd
b. Querweg 2
c. Anschluss Adickesstraße an Rad- und Fußweg Nord-Süd
d. Querweg 7
e. Querweg 12 (Wegeverbindung Kielkamp - Lutherhöhe)
f. (zukünftiger Holstenkamp)
Wegentwässerung in Bearbeitung
Bitte Leitungsführung unter ostl. angrenzender Wegefläche, nicht in der Grünanlage
Bitte um Erläuterung der hier weiter dargestellten Leitungstrassen (grün+rosa+rot), rosa= Grenze PFB?
Bitte um Erläuterung der hier weiter dargestellten Leitungstrassen (grün+rosa), rosa= Grenze PFB?
Bitte keine Leitungsführung unter Baumpflanzungen
Bitte keine Leitungsführung unter Spielplätzen, Verlagerung in ostl. angrenzende Wegefläche
Bitte Leitungsführung unter ostl. angrenzender Wegefläche, nicht in der Grünanlage
Bitte Schachtbauwerk in angrenzende Wegefläche verschieben
Bitte um Erläuterung der hier weiter dargestellten Leitungstrassen, (grün+rosa), rosa= Grenze PFB?
Bitte um Erläuterung der hier weiter dargestellten Leitungsbauwerke u. Kleingarten, Düker unter Tunnelbauwerk: TW HHW?, Rückbau nach Fertigstellung?
Bitte um Erläuterung der hier weiter dargestellten Leitungstrassen (grün+rosa), rosa= Grenze PFB?
Bitte um Erläuterung des hier weiter dargestellten Leitungstassen rot), ggf. Konflikt mit Baumpflanzungen u. Kleingärten, Düker unter Tunnelbauwerk: HSE - Schutzwasser? Bleibt erhalten nach Fertigstellung? Wird saniert?
Bitte um Erläuterung der hier weiter dargestellten Leitungsbauwerks, ggf. Konflikt mit Baumpflanzungen u. Kleingärten
Bitte um Erläuterung der hier weiter dargestellten Leitungstrassen (grün+rosa), rosa= Grenze PFB?
Bitte um Erläuterung der hier weiter dargestellten Leitungsbauwerke u. Trassen, ggf. Konflikt mit Baumpflanzungen u. Kleingärten, Düker unter Tunnelbauwerk: TW HHW?, Rückbau nach Fertigstellung?
Bitte um Erläuterung der hier weiter dargestellten Leitungsbauwerke u. Kleingarten, ggf. Konflikt mit Baumpflanzungen u. Kleingärten, Düker unter Tunnelbauwerk: TW HHW?, Rückbau nach Fertigstellung?
Achse 01
AS HH - Ohmarschen
AS HH - Bahrenfeld
MS-0040-K1
MS-0050-K1
MS-0060-K1
MS-0070-K1
MS-0080-K1
MS-0090-K1
MS-0100-K1
MS-0110-K1
MS-0120-K1
MS-0130-K1
MS-0140-K1
MS-0000-K1
MS-0010-K1
Trichterweg
Baustraße
Spielplatz Baustraße
Grünanlage
Lysestr.
Paul-Ehrlich-Straße
Notkestraße
Silcherstraße
Rogers Weide
Schachtbauwerk
Kabeleinführung
Kabelübergang
Kabelübergang Tunnel
Kabelübergang Tunnel
Kabelübergang Tunnel