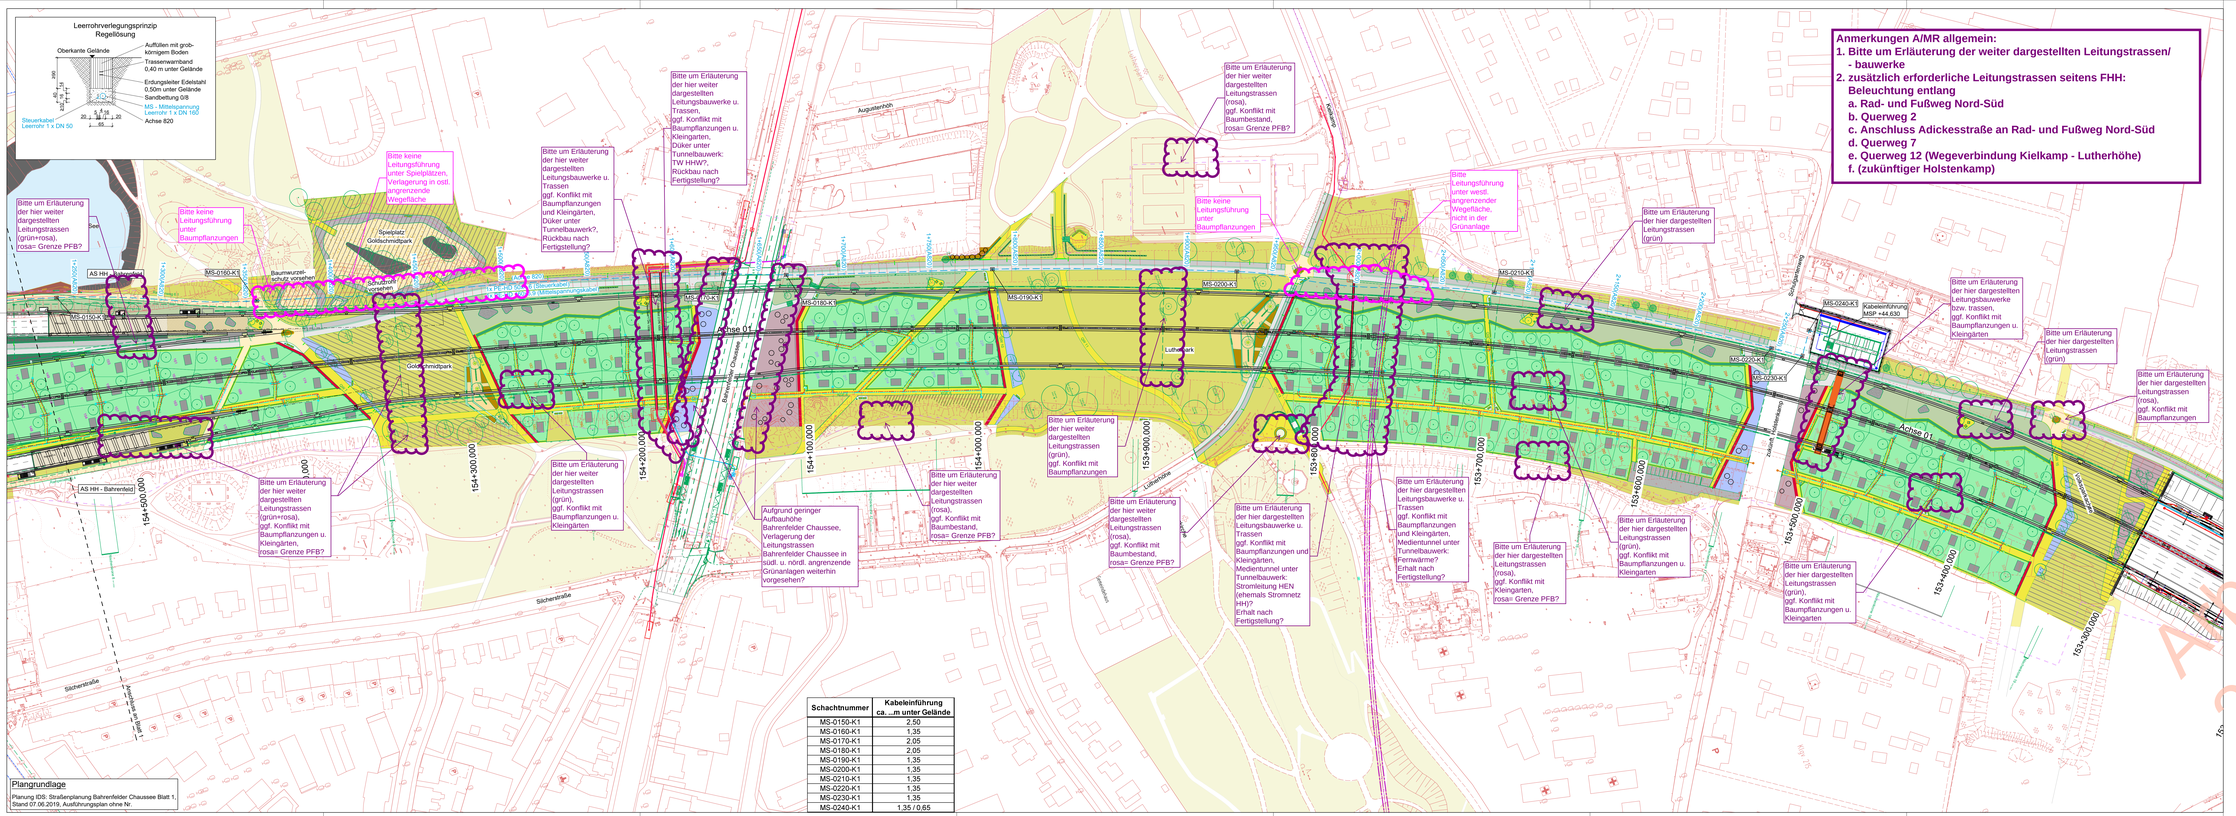

Leerrohrverlegungsprinzip Regellösung
Oberkante Gelände
Auffüllen mit grobkörnigem Boden
Trassenwarnband 0,40 m unter Gelände
Erdungskeiler Edelstahl 0,50m unter Gelände Sandbettung 0/8
MS - Mittelspannung Leerrohr 1 x DN 160
Achse 820
Steuerkabel Leerrohr 1 x DN 50
Anmerkungen A/MR allgemein:
1. Bitte um Erläuterung der weiter dargestellten Leitungstrassen/ - bauwerke
2. zusätzlich erforderliche Leitungstrassen seitens FHH:
Beleuchtung entlang
a. Rad- und Fußweg Nord-Süd
b. Querweg 2
c. Anschluss Adickesstraße an Rad- und Fußweg Nord-Süd
d. Querweg 7
e. Querweg 12 (Wegeverbindung Kielkamp - Lutherhöhe)
f. (zukünftiger Holstenkamp)
Bitte um Erläuterung der hier weiter dargestellten Leitungstrassen (rosa), ggf. Konflikt mit Baumbestand, rosa= Grenze PFB?
Bitte keine Leitungsführung unter Baumpflanzungen
Bitte Leitungsführung unter westl. angrenzender Wegefläche, nicht in der Grünanlage
Bitte um Erläuterung der hier dargestellten Leitungstrassen (grün)
Bitte um Erläuterung der hier weiter dargestellten Leitungsbauwerke u. Trassen, ggf. Konflikt mit Baumpflanzungen u. Kleingärten, Düker unter Tunnelbauwerk: TW HHW?, Rückbau nach Fertigstellung?
Bitte keine Leitungsführung unter Spielplätzen, Verlagerung in ostl. angrenzende Wegefläche
Bitte um Erläuterung der hier weiter dargestellten Leitungsbauwerke u. Trassen ggf. Konflikt mit Baumpflanzungen und Kleingärten, Düker unter Tunnelbauwerk?, Rückbau nach Fertigstellung?
Bitte um Erläuterung der hier weiter dargestellten Leitungstrassen (grün), ggf. Konflikt mit Baumpflanzungen
Bitte um Erläuterung der hier weiter dargestellten Leitungstrassen (rosa), ggf. Konflikt mit Baumbestand, rosa= Grenze PFB?
Bitte um Erläuterung der hier weiter dargestellten Leitungsbauwerke u. Trassen ggf. Konflikt mit Baumpflanzungen und Kleingärten, Medientunnel unter Tunnelbauwerk: Fernwärme? Erhalt nach Fertigstellung?
Bitte um Erläuterung der hier dargestellten Leitungsbauwerke bzw. trassen, ggf. Konflikt mit Baumpflanzungen u. Kleingärten
Bitte um Erläuterung der hier dargestellten Leitungstrassen (grün), ggf. Konflikt mit Baumpflanzungen u. Kleingärten
Bitte um Erläuterung der hier dargestellten Leitungstrassen (rosa), ggf. Konflikt mit Baumpflanzungen
Bitte um Erläuterung der hier weiter dargestellten Leitungstrassen (grün), ggf. Konflikt mit Baumpflanzungen u. Kleingärten
Bitte um Erläuterung der hier weiter dargestellten Leitungstrassen (rosa), ggf. Konflikt mit Baumbestand, rosa= Grenze PFB?
Bitte um Erläuterung der hier dargestellten Leitungsbauwerke u. Trassen ggf. Konflikt mit Baumpflanzungen und Kleingärten, Medientunnel unter Tunnelbauwerk: Stromleitung HEN (ehemals Stromnetz HH)? Erhalt nach Fertigstellung?
Bitte um Erläuterung der hier weiter dargestellten Leitungstrassen (grün), ggf. Konflikt mit Baumpflanzungen u. Kleingärten
Bitte um Erläuterung der hier weiter dargestellten Leitungstrassen (grün), ggf. Konflikt mit Baumpflanzungen u. Kleingärten
Aufgrund geringer Aufbauhöhe Bahnerfelder Chaussee, Verlagerung der Leitungstrassen Bahnerfelder Chaussee in südl. u. nördl. angrenzende Grünanlagen weiterhin vorgesehen?
Anmerkungen A/MR Frank Feinle AMR312-01 10.06.2025
AS HH - Volkspark
AS HH - Bahnerfeld
Achse 01
Schutzrohr vorsehen
Baumwurzelschutz vorsehen
Spielplatz Goldschmidtpark
Goldschmidtpark
Lutherpark
Bahnhof Othmarschen
Adickesstraße
Lutherhöhe
Kielkamp
Augustenhöh
Stichenstraße
Am Felde
Bahnerfelder Chaussee
Kabelverführung MSP +44.630
MS-0150-K1
MS-0160-K1
MS-0170-K1
MS-0180-K1
MS-0190-K1
MS-0200-K1
MS-0210-K1
MS-0220-K1
MS-0230-K1
MS-0240-K1
154+200,000
154+300,000
154+400,000
154+500,000
154+600,000
153+800,000
153+900,000
154+100,000
153+700,000
153+600,000
153+500,000
153+400,000
153+300,000
Betriebs - km = Bau - km
Lagebezug: ETRS89/Gauß-Krüger Lagesystem 320
Höhenbezug: DHHN92 Höhensystem 160
Blattübersicht
Nr. Art der Änderung Datum Aufgestellt
DEGES
im Auftrag der Autobahn GmbH des Bundes
Deutsche Gesellschaft Fernstraßenplanung- und -bau GmbH
Reinhardtstraße 46
10117 Berlin
Telefon (30) 202 43 - 0
Telefax (30) 202 43 - 291
www.deges.de
Die Autobahn
BUNG Ingenieure AG
Zweigniederlassung Dresden
Hainsberger Straße 5
01159 Dresden
gez.: ppa. Kämpfer
S703311901LP0102
Die Autobahn GmbH des Bundes
Unterlagen Nr. 16.10
Blatt Nr. 102
Autobahn-Streckenausbau Erweiterung von der AS HH-Othmarschen bis zur Landesgrenze HH/SH
Planungsabschnitt Altona, AS HH-Othmarschen (m) - AS HH-Volkspark (o)
Bem.-km 155+900 - Bem.-km 152+500
Datum Name
bearbeitet 29.04.25 Wolfken
geprüft 30.04.25 Voller
Planinhalt
Lageplan Rettungsstrasse Mittelspannungskabel
Maßstab 1:1.000
AUSFÜHRUNGSPLANUNG
Aufgestellt: DEGES
Geprüft: DEGES
Zur Ausführung freigegeben: DEGES
Genehmigt: Die Autobahn GmbH des Bundes
Plangrundlage
Planung ID5: Straßenplanung Bahnerfelder Chaussee Blatt 1, Stand 07.06.2019, Ausführungsplan ohne Nr.
Schachtnummer
Kabeleinführung ca. ...m unter Gelände
MS-0150-K1 2,50
MS-0160-K1 1,35
MS-0170-K1 2,05
MS-0180-K1 2,05
MS-0190-K1 1,35
MS-0200-K1 1,35
MS-0210-K1 1,35
MS-0220-K1 1,35
MS-0230-K1 1,35
MS-0240-K1 1,35 / 0,65
LEGENDE Planung BUNG:
LEGENDE Planung Dritter (nachrichtliche Darstellung):
Anmerkungen A/MR Frank Feinle AMR312-01 10.06.2025
Abgestimmt 26.09.25