
Bahrenfelder Chaussee

Schnitt A-A

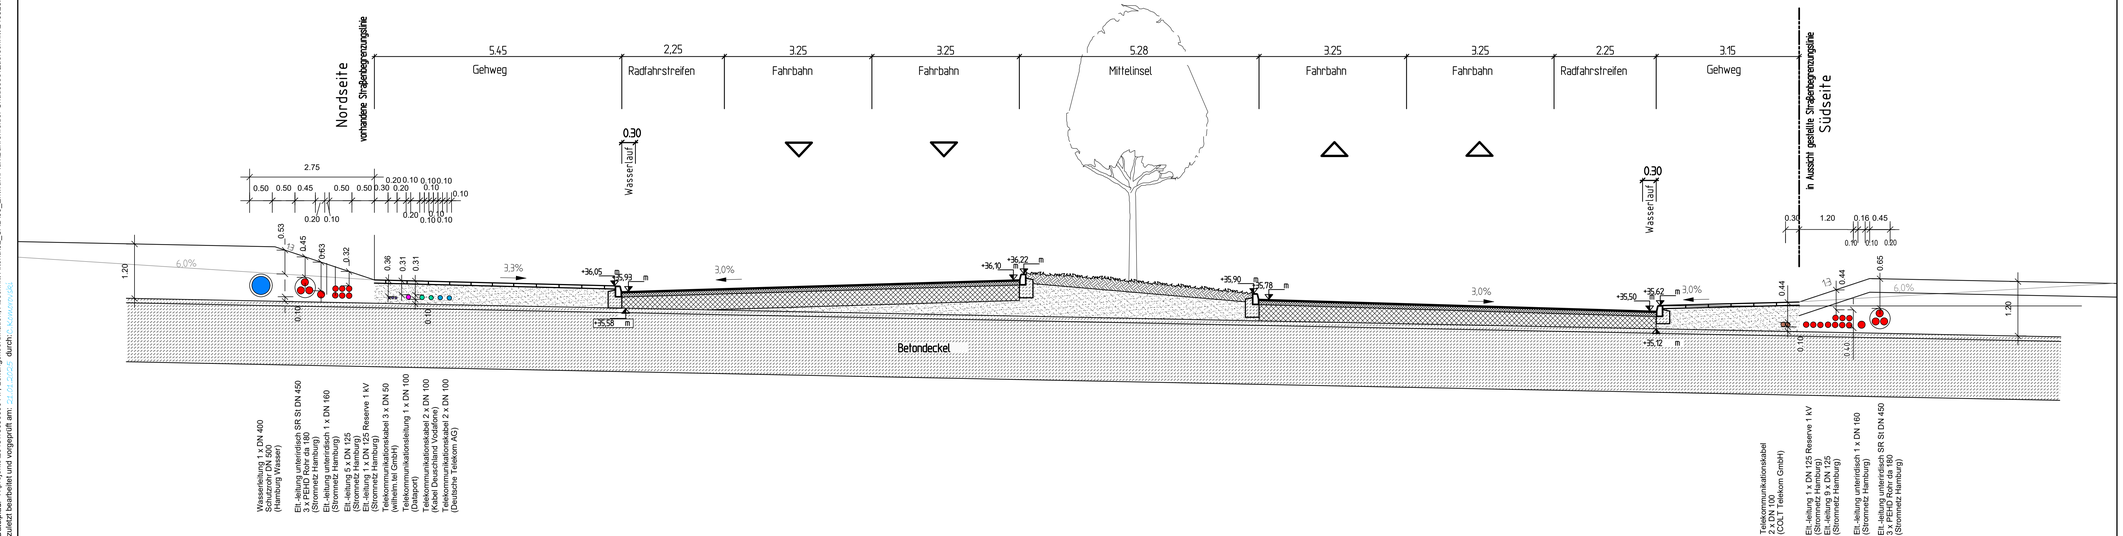

merkel
BERATENDE INGENIEURE

Dipl.-Ing. Nils Christoph Merkel
Beratender Ingenieur
Planung, Bauleitung, Gutachten
Zertifiziert nach DIN EN ISO 9001:2008

Johann-Mohr-Weg 2
22763 Hamburg
Tel.: 040 688 75 75-0, Fax : 040 688 75 75-11
E-mail: nk-hamburg@merkel-nsc.de

	Datum	Name
bearbeitet		Hartwig
gezeichnet		Schleef
geprüft		

15 090 000

DEGES
Deutsche Einheit Fernstraßenplanungs- und -bau GmbH
Zimmerstraße 54
10117 Berlin
Telefon (030) 202 43 - 0
Telefax (030) 202 43 - 291
www.deges.de

	Datum	Zeichen
Bearb.:		
Gepr.:		
VKE		

Nr.	Art der Änderung	Datum	Zeichen

Vorabzug vom 21.01.2025

Straßenbauverwaltung
Freie und Hansestadt Hamburg
Behörde für Wirtschaft, Verkehr und Innovation
Auftragsverwaltung für die Bundesfernstraßen
Straße: A 7 Station:
PROJIS-Nr.:

Unterlage / Blatt-Nr.:
Querschnitt A
Leitungstrassen Deckel
Bahrenfelder Chaussee
Maßstab: 1:50

A 7, 6/8-streifige Erweiterung
von der AS HH-Othmarschen bis zur Landesgrenze HH/SH
Planungsabschnitt Altona
AS HH-Othmarschen (m) - AS HH-Volkspark (o)
Betr.-km 155+900 - Betr.-km 152+500
Planfall "Optimaler Städtebau - langer Tunnel"

aufgestellt:
Berlin, den

DEGES
Deutsche Einheit Fernstraßenplanungs- und -bau GmbH
Zimmerstraße 54
10117 Berlin

Dateipfad: V:\projekte\2015\15090000 A7, Leitungskoordination, Abschnitt Altona\02_CAD\03_Entwurf\Plan\Bahrenfelder Chaussee\Querschnitt 240528.dwg
zuletzt bearbeitet und vorgeprüft am: 22.01.2025 durch: Mohrenberg