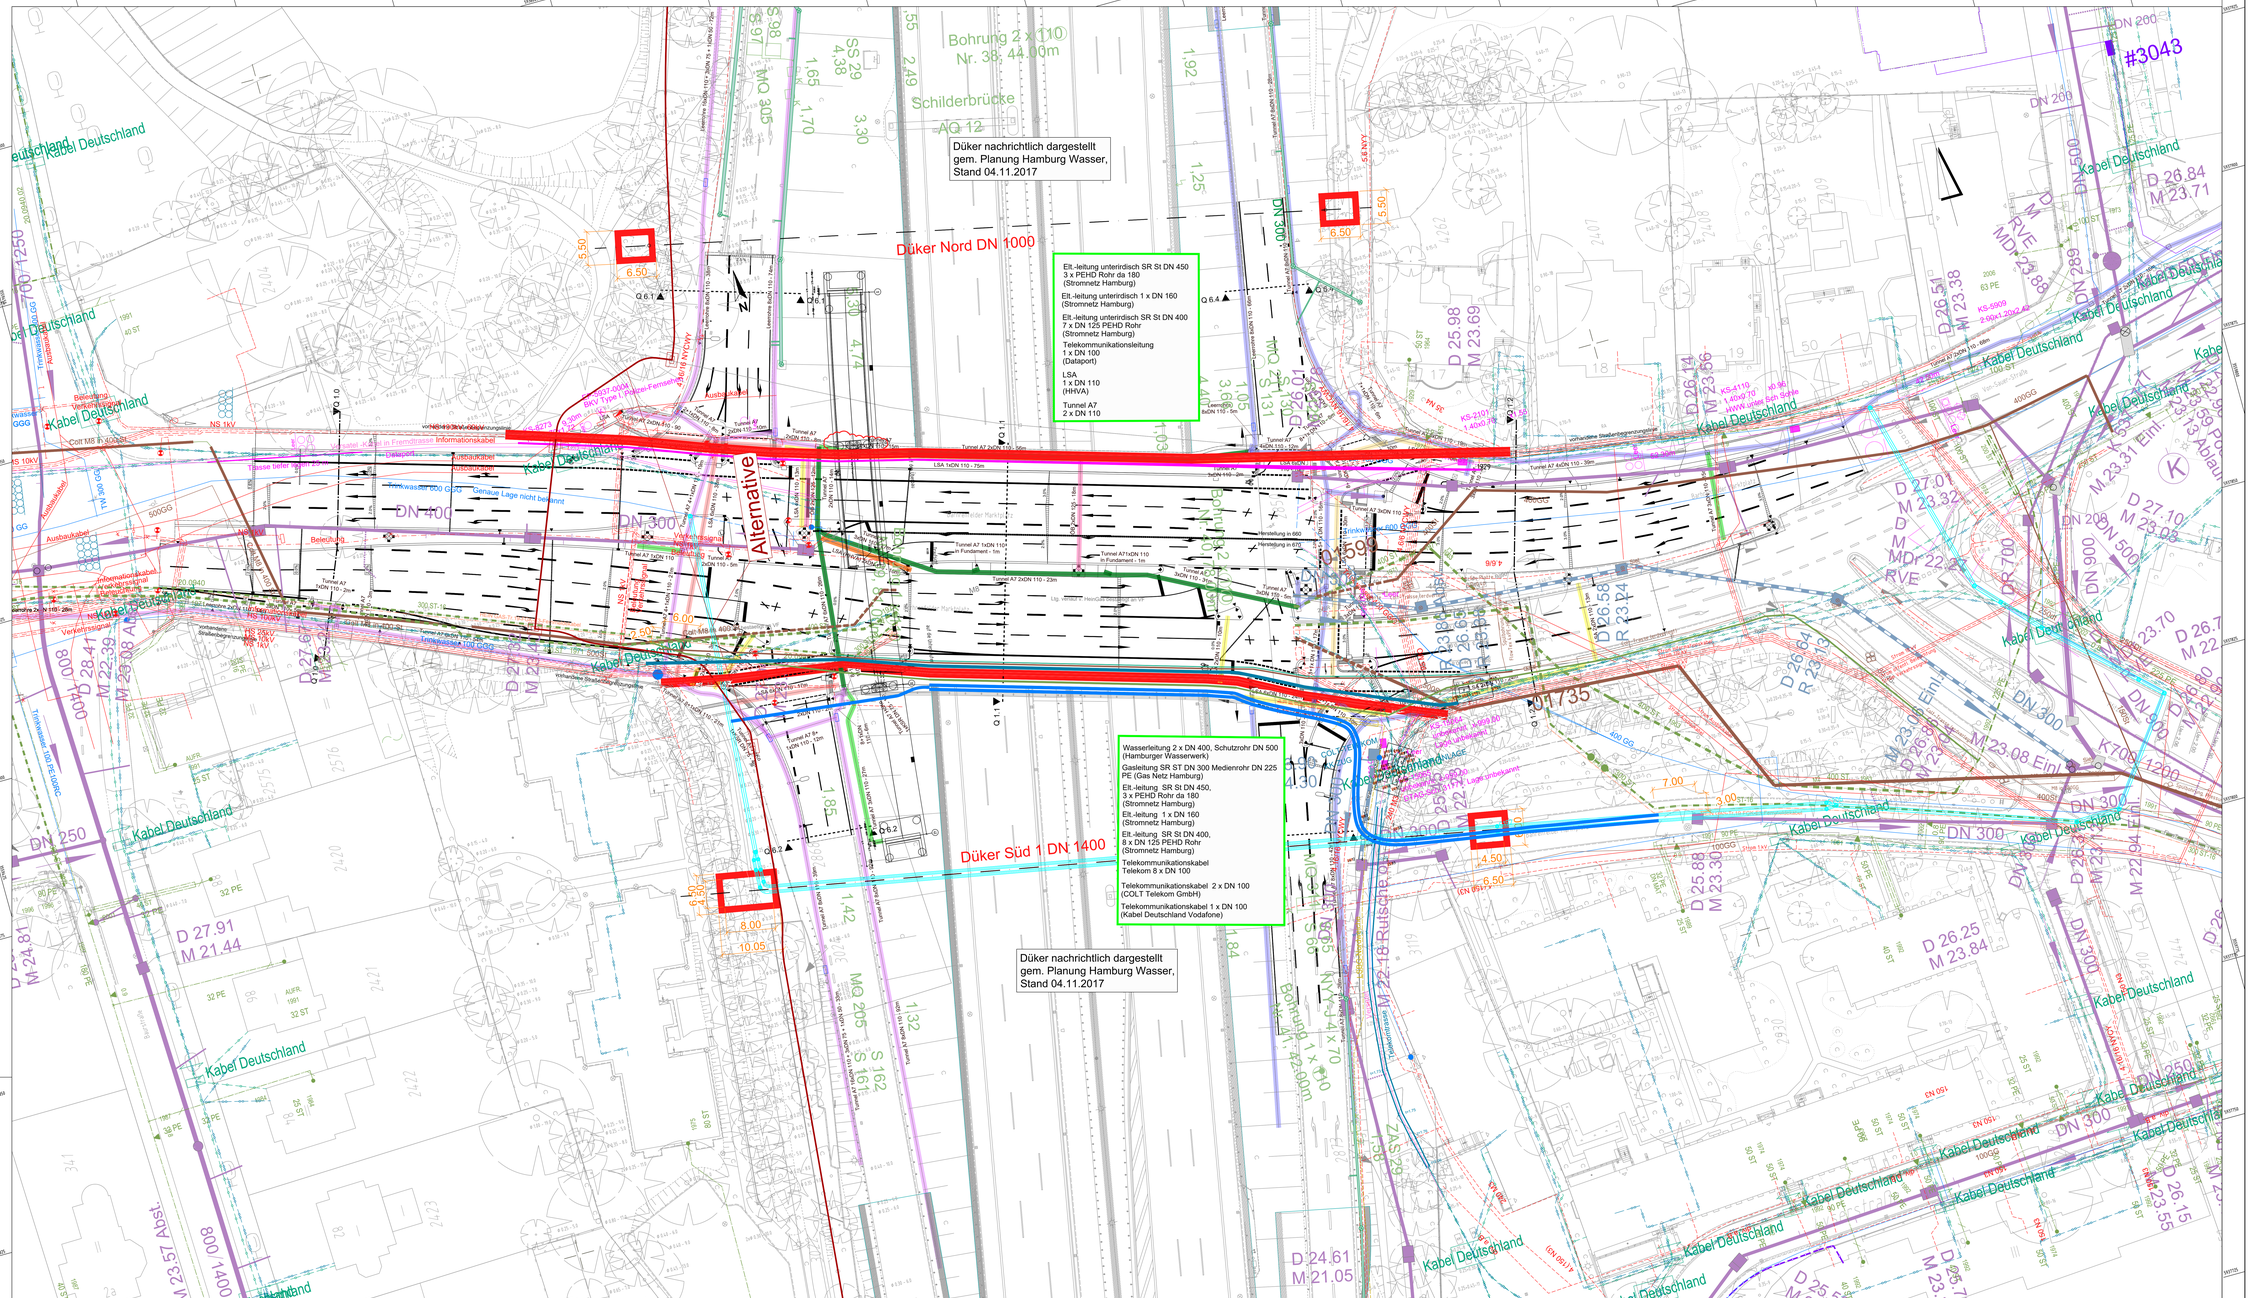


Legende geplante Anlagen

- Grundwasserleitung
- Rohrleitung mit Fließrichtung und Absaugschacht
  Länge,DN, Gefälle
- Kontrollschacht mit Schachtbezeichnung Sohlhöhe
- Havarieleitung mit Fließrichtung und Kontrollschacht
  Länge,DN, Gefälle
- ggz. Wasserschutzgebiet Edelsheff / Stellingen
- geplante Fernwärmeleitung (Hamburger Netz GmbH)
- geplante Fernwärmeleitung (Hansewerk Natur)

Legende vorhandene Anlagen

- Regenwasserkanal aus Bestandsplänen mit hinterlegten schwarzweiß Luftbildern (Papierpläne)
- Entwässerungsleitungen BAB
- Streckenfernmeldekabel
- Streckenfernmeldekabel (mit Datenkabel, Energiekabel und AUSA-Kabel) (LSBG Hamburg)
- Schmutzwasserkanal (Hamburger Stadtentwässerung)
- Regenwasserkanal (Hamburger Stadtentwässerung)
- Mischwasserkanal (Hamburger Stadtentwässerung)
- Trinkwasserleitung (Hamburger Wasserwerke)
- Streckenkabel (Deutsche Bahn)
- außer Betrieb genommene Gasleitung (COLT Telekom GmbH)
- Gasleitung Colt-Trasse (erdverlegt) (COLT Telekom GmbH)
- Gasleitung (Hansewerk)
- Fernwärmeleitung (Hamburger Netz GmbH, Eon)
- Fernwärmeleitung (Vattenfall Wärme Hamburg GmbH)
- Elt.-leitung unterirdisch (Stromnetz Hamburg)
- Elt.-leitung unterirdisch Betriebstechnik Wechselwegweisung (Stromnetz Hamburg)
- Elt.-leitung unterirdisch Betriebstechnik Nordwache (Stromnetz Hamburg)
- Telekommunikationskabel (Wilhelm-Tel GmbH)
- Telekommunikationskabel (Versatel)
- Telekommunikationskabel (Kabel Deutschland)
- Telekommunikationskabel (ausNetworks GmbH)
- Telekommunikationshandleitung (Deutsche Telekom AG)
- Telekommunikationshandleitung (Dataport)

Legende Planung

- Mittelspannungsleitung (MMS 1)
- Elt.-leitung (Stromnetz Hamburg)
- Gasleitung (Gas Netz Hamburg)
- Wasserleitung (Hamburger Wasserwerke)
- Telekommunikationskabel (Telekom)
- Telekommunikationskabel (COLT Telekom GmbH)
- Telekommunikationsleitung (Dataport)
- Telekommunikationsleitung (ausNetworks GmbH)
- Fernmeldekabel (Gas Netz Hamburg)
- Fernwärme (Hansewerk Natur)
- Leerrohrtrasse Endausbau Tunnel A7 Altona
- Leerrohrtrasse Endausbau HHVA - LSA
- Leerrohrtrasse Endausbau HHVA - OB
- Regenwasserriol (Hamburg Stadtentwässerung)

Legende Dücker Bestand

- Elt.-leitung (Stromnetz Hamburg)
- Gasleitung (Gas Netz Hamburg)
- Telekommunikationskabel Telekom
- Telekommunikationskabel (COLT Telekom GmbH)
- Telekommunikationsleitung (Dataport)
- Telekommunikationsleitung (ausNetworks GmbH)
- Fernmeldekabel (Gas Netz Hamburg)
- Fernwärme (Hansewerk Natur)

Höhensystem: DHHN 92, Höhensystem 160
Lagestatus: ETRS89/Gauß Krüger , Lagesystem: 320

Plangrundlage	aufgestellt von	Stand
LSW 21	Ingenieurgemeinschaft A7-Go	13.06.2019
Deckel A7 Darstellung	Arbos Freiraumplanung	16.02.2017
Düker	Hamburg Wasser	14.12.2018
Straßenplanung Index D	ARGUS Stadt und Verkehr Partnerschaft mbB	22.05.2024
Leerrohrtrasse LSA u.HHVA	ARGUS Stadt und Verkehr Partnerschaft mbB	29.11.2022
A7 Darstellung	Ingenieurgemeinschaft A7-Go	29.11.2022

merkel
Dipl.-Ing. Nils Christoph Merkel
Öffentlich bestellter
Vermessungsingenieur
Johann-Klein-Weg 2
22529 Hamburg
Tel.: 040 888 75 75-0, Fax.: 040 888 75 75-11
E-mail: info@merkel-ing.de

	Datum	Name
bearbeitet		Hartwig
gezeichnet		Schleef
geprüft		

15 090 000

DEGES
Deutsche Einheit Fernstraßenplanungs- und -bau GmbH
Zimmerstraße 54
10117 Berlin
Telefon: (030) 20 30 60 - 20
Telefax: (030) 20 30 60 - 297
www.deges.de

	Datum	Zeichen
Bearb.:		
Gepr.:		
VKE		

Nr.	Art der Änderung	Datum	Zeichen

Vorabzug vom 21.01.2025

Bauherrschaftsvertretung:
Freie und Hansestadt Hamburg
Behörde für Wirtschaft, Verkehr und Innovation
Auftragsverwaltung für die Bundesfernstraßen
Straße: A 7 Station:

Unterlage/ Blatt-Nr.: 3.1
Legeplan
Leitungstrassen Deckel
BW K 22.37 Osdorfer Weg
Maßstab: 1:250

PROJIS-Nr.:

A 7, 6/8-streifige Erweiterung
von der AS HH-Othmarschen bis zur Landesgrenze HH/SH
Planungsabschnitt Altona
AS HH-Othmarschen (m) - AS HH-Volkspark (o)
Bett.-km 155+900 - Bett.-km 152+500
Planfall "Optimaler Städtebau - langer Tunnel"

aufgestellt:
Berlin, den:

DEGES
Deutsche Einheit Fernstraßenplanungs- und -bau GmbH
Zimmerstraße 54
10117 Berlin

Dateipfad: Y:\projekte\2015\15000000 A7 - Leitungskoordination, Abschnitt Altona\02_CAD\03_Entwurf\Plan\Osdorfer Weg A8 Bahnverkehr\Legeplan Osdorfer Weg 250121.dg
Layout bearbeitet und eingepasst am:
durch: