




Trasstonwand 7 - Lutherpark West

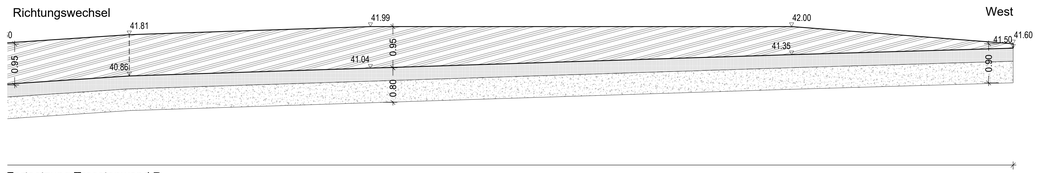


Fortsetzung Trasstonwand 7

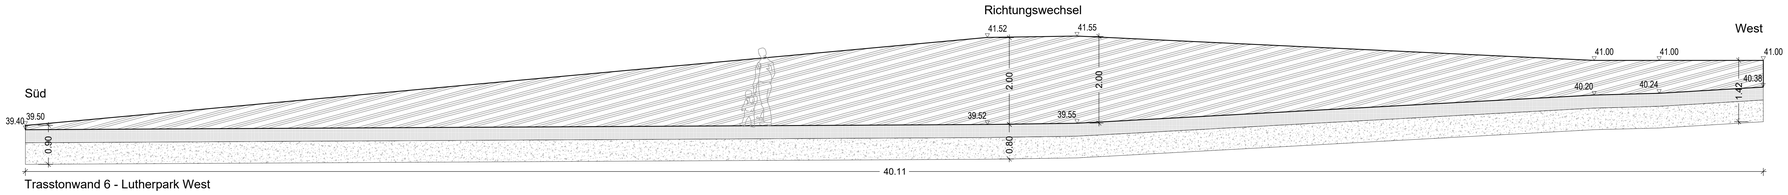


Trasstonwand 6 - Lutherpark West

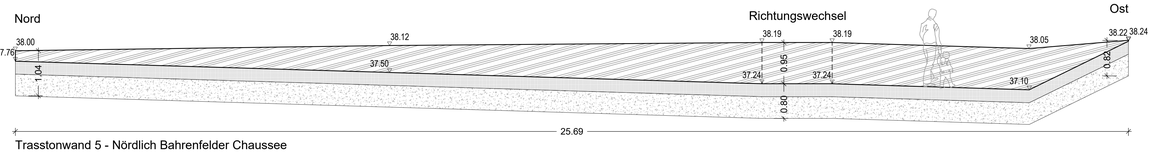


Trasstonwand 5 - Nördlich Bahrenfelder Chaussee

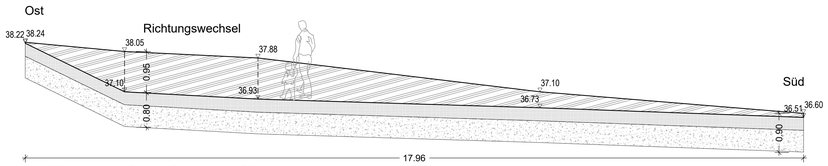


Trasstonwand 4 - Nördlich Bahrenfelder Chaussee

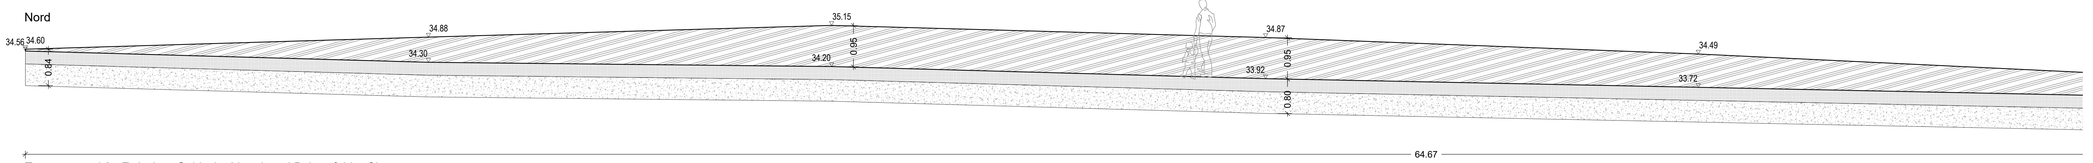


Trasstonwand 3 - Zwischen Goldschmidtpark und Bahrenfelder Chaussee

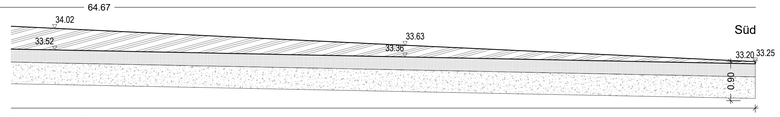


Fortsetzung Trasstonwand 3

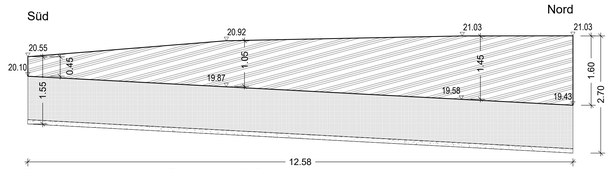


Trasstonwand 1a und 1b - Böschung an S-Bahn-Widerlager

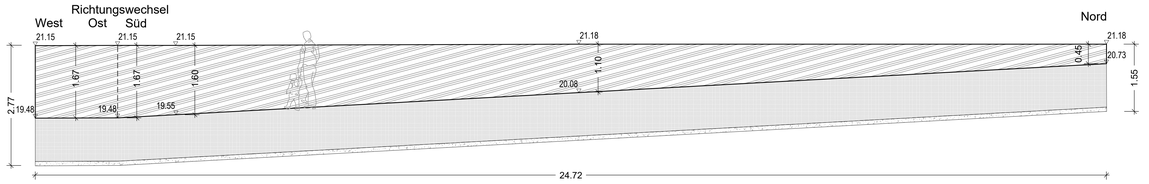

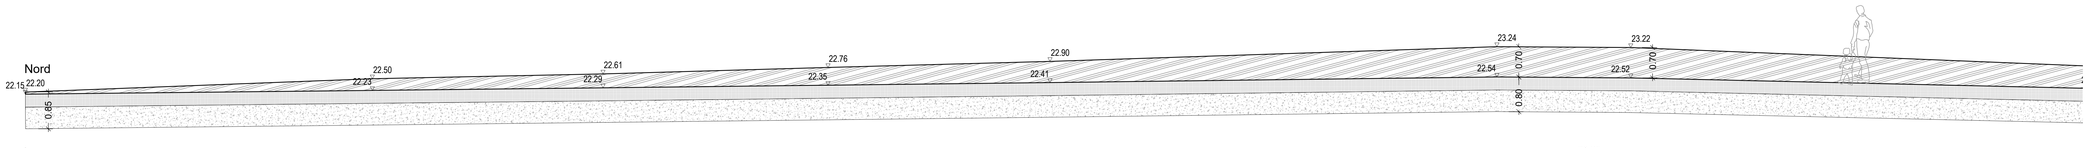


Trasstonwand 1 - Zwischen Behringstraße und S-Bahn Unterführung

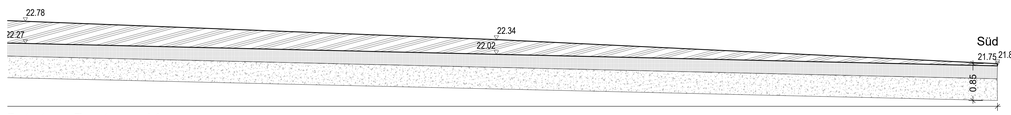

Fortsetzung Trasstonwand 1

Lage Trasstonwände:

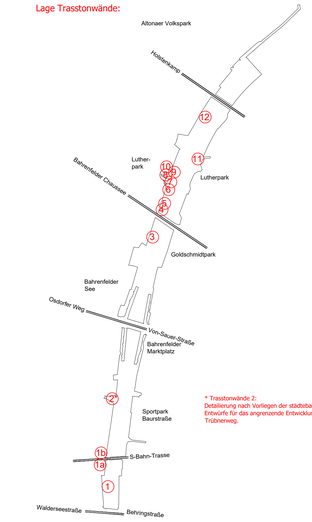

* Trasstonwände 2: Detailierung nach Vorliegen der städtebaulichen Entwürfe für das angrenzende Entwicklungsgebiet Trabrennweg.

Plangrundlagen gemäß Planliste:
201618-DA7-Liste Plangrundlagen-230228

arbos
FREIRAUMPLANUNG

GmbH
Greis · Köster
Steindamm 105
20099 Hamburg
T. 040-284 09 49-0
F. 040-284 09 49-29

Index	Änderungen und Ergänzungen	Bearbeitet (Name)	Leit- / Kurzzeichen und Unterschrift	Datum

Auftraggeber: Freie und Hansestadt Hamburg
Behörde für Stadtentwicklung und Wohnen
Amt für Landesplanung und Stadtentwicklung
Abteilung Projekte
Projektgruppe Deckel A7

Realisierungsträger: Freie und Hansestadt Hamburg
Bezirksamt Altona
Dezernat Wirtschaft, Bauen und Umwelt
Fachamt Management des öffentlichen Raumes
Abteilung Stadtgrün

Baumaßnahme:
Ausbau A7
Planungsabschnitt Altona

Teilbaumaßnahme:
Parkanlage und Kleingärten
Deckel Altona

Planinhalt: Entwurf Detail Abwicklungen Trasstonwände 1

Zeichnung Nr: 201618-DA7-ED-080
Maßstab: 1 : 50
Gezeichnet: DT
Datum: 28.02.2023

Datum: ..... Bearbeitet: ..... Unterschrift, BSW-Projektleitung
Datum: ..... Freigabe: ..... Unterschrift, BSW-Projektgruppe Deckel
Datum: ..... Bearbeitet: ..... Unterschrift, BA Altona-Projektleitung
Datum: ..... Freigabe: ..... Unterschrift, arbos Freiraumplanung
Datum: ..... Geprüft: ..... Unterschrift, Technische Aufsicht
Datum: ..... Freigabe: ..... Unterschrift, BA Altona-Abteilungsleitung