



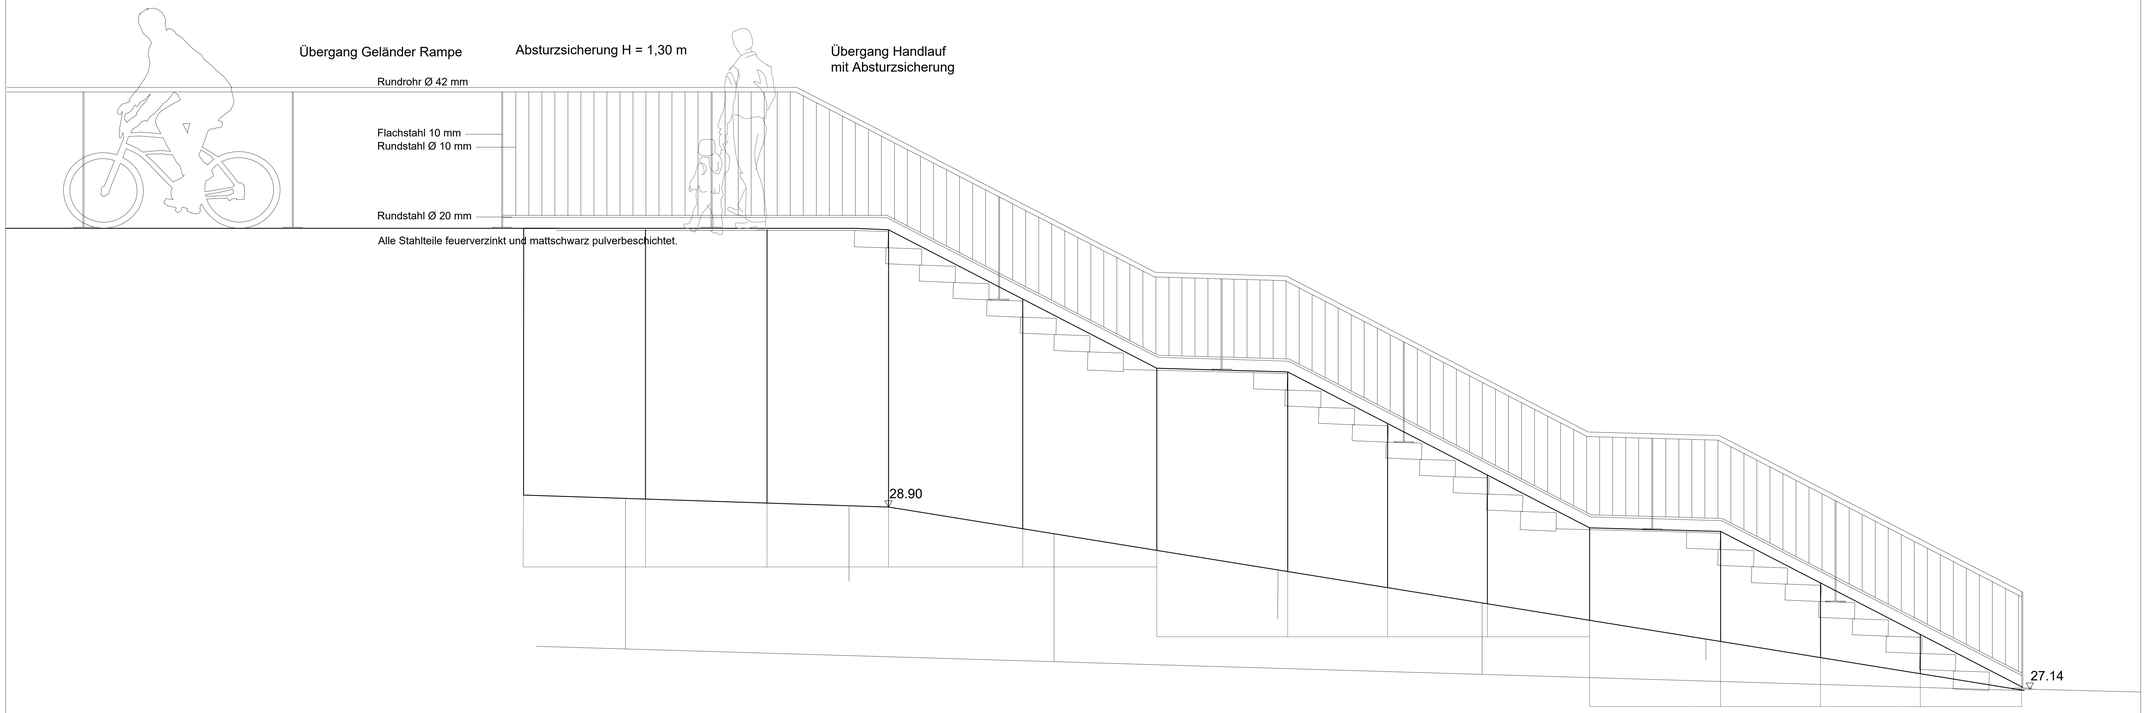

Detail Handläufe und Absturzsicherungen am Beispiel Stufenanlage Fußgängerbrücke Süd

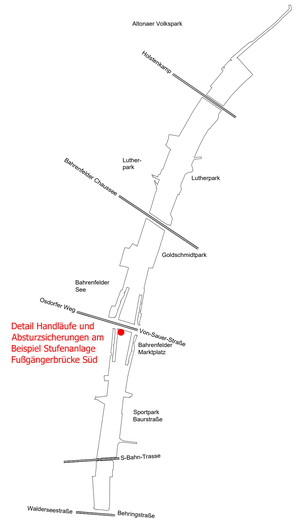

Plangrundlagen gemäß Planliste:
201618-DA7-Liste Plangrundlagen-230228

arbos
FREIRAUMPLANUNG

GmbH
Greis · Köster
Steindamm 105
20099 Hamburg
T. 040-284 09 49-0
F. 040-284 09 49-29

Index	Änderungen und Ergänzungen	Bearbeitet (Name)	Leit- / Kurzzeichen und Unterschrift	Datum

Auftraggeber: Freie und Hansestadt Hamburg
Behörde für Stadtentwicklung und Wohnen
Amt für Landesplanung und Stadtentwicklung
Abteilung Projekte
Projektgruppe Deckel A7

Realisierungsträger: Freie und Hansestadt Hamburg
Bezirksamt Altona
Dezernat Wirtschaft, Bauen und Umwelt
Fachamt Management des öffentlichen Raumes
Abteilung Stadtgrün

Baumaßnahme:
Ausbau A7
Planungsabschnitt Altona

Teilbaumaßnahme:
Parkanlage und Kleingärten
Deckel Altona

Planinhalt: Entwurf Detail Handläufe und Absturzsicherungen

Zeichnung Nr: 201618-DA7-ED-110
Maßstab: 1 : 20
Gezeichnet: FS
Datum: 28.02.2023

Datum: ..... Freigabe: ..... Unterschrift, arbos-Freiraumplanung
Datum: ..... Geprüft: ..... Unterschrift, Technische Aufsicht
Datum: ..... Bearbeitet: ..... Unterschrift, BSW-Projektleitung
Datum: ..... Freigabe: ..... Unterschrift, BSW-Projektgruppe Deckel
Datum: ..... Bearbeitet: ..... Unterschrift, BA Altona-Projektleitung
Datum: ..... Freigabe: ..... Unterschrift, BA Altona-Abteilungsleitung