

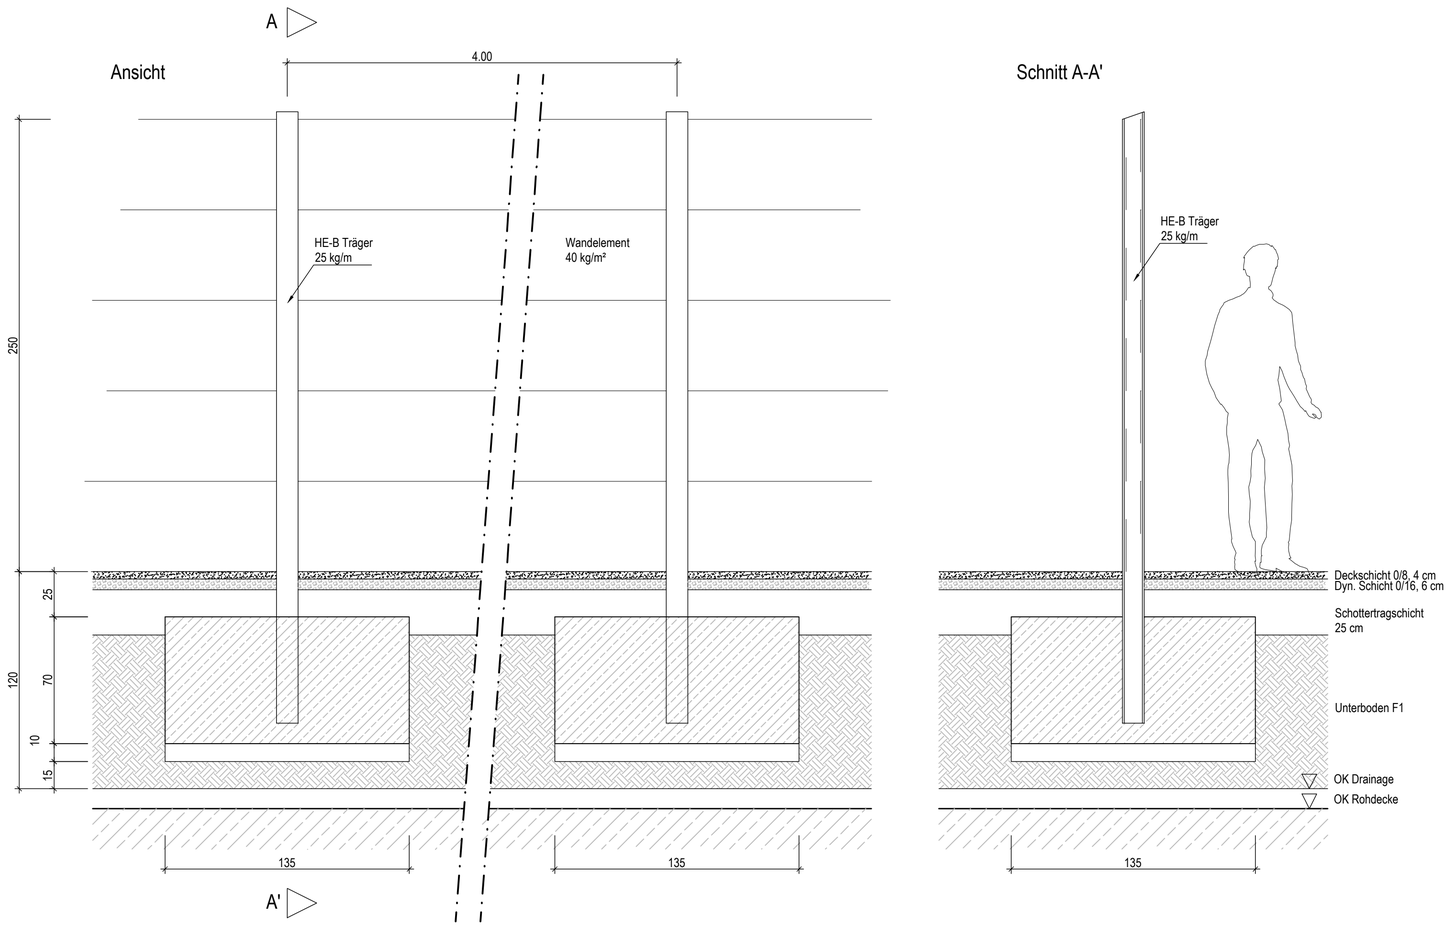


Details Fundamente LSW, M 1 : 20

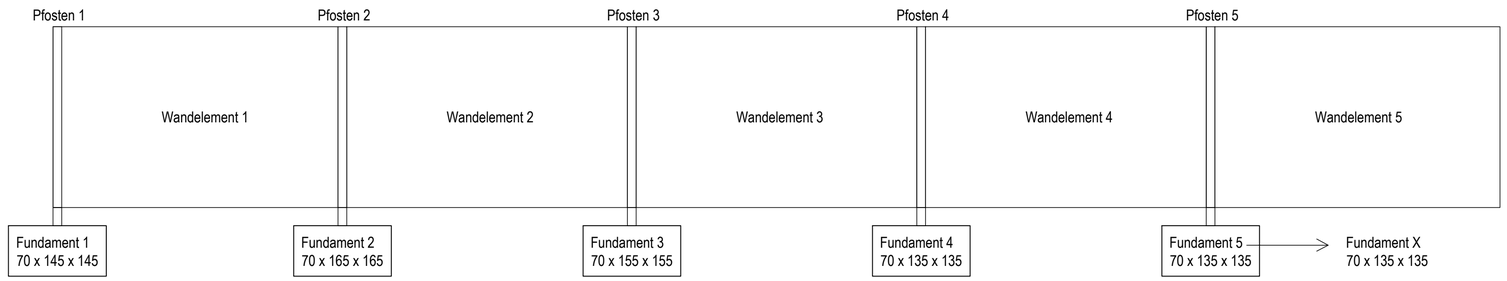

Abmessungen Fundamente (H/B/L) gemäß *Prüfung einzelner Entwurfselemente der Freianlagenplanung hinsichtlich der Tunnelstatik* von WTM Engineers GmbH, Stand 13.05.2020

Abmessungen Fundamente LSW, M 1 : 50

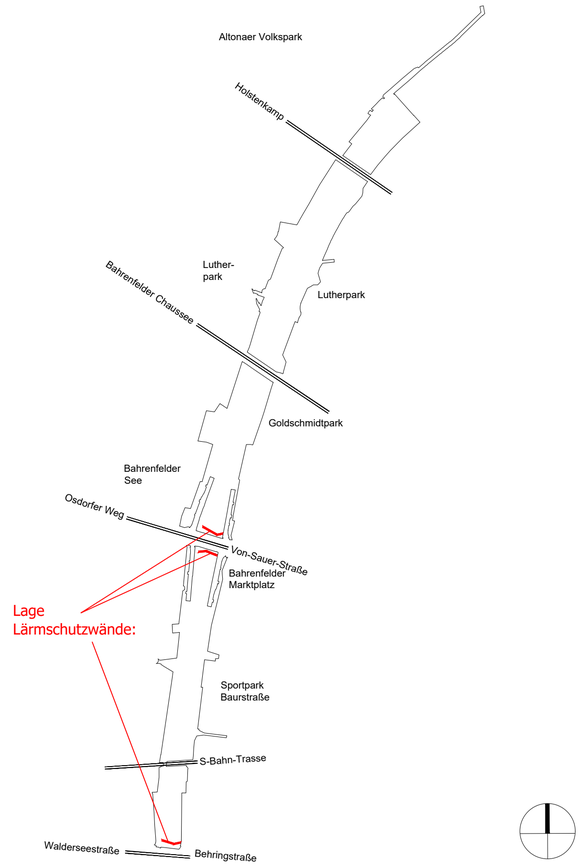

Plangrundlagen gemäß Planliste:
201618-DA7-Liste Plangrundlagen-230228

arbos
FREIRAUMPLANUNG

GmbH
Greis · Köster
Steindamm 105
20099 Hamburg
T. 040-284 09 49-0
F. 040-284 09 49-29

Index	Änderungen und Ergänzungen	Bearbeitet (Name)	Leit- / Kurzzeichen und Unterschrift	Datum

Auftraggeber:
Freie und Hansestadt Hamburg
Behörde für Stadtentwicklung und Wohnen
Amt für Landesplanung und Stadtentwicklung
Abteilung Projekte
Projektgruppe Deckel A7

Realisierungsträger:
Freie und Hansestadt Hamburg
Bezirksamt Altona
Dezernat Wirtschaft, Bauen und Umwelt
Fachamt Management des öffentlichen Raumes
Abteilung Stadtgrün

Baumaßnahme:
Ausbau A7
Planungsabschnitt Altona

Teilbaumaßnahme:
Parkanlage und Kleingärten
Deckel Altona

Planinhalt: Entwurf Detail Lärmschutzwand

Zeichnung Nr: 201618-DA7-ED-150
Maßstab: 1 : 20 / 1 : 50
Gezeichnet: FS / DT
Datum: 28.02.2023

Datum: .....
Bearbeitet:
.....
Unterschrift, BSW-Projektleitung

Datum: .....
Freigabe:
.....
Unterschrift, BSW-Projektgruppe Deckel

Datum: .....
Bearbeitet:
.....
Unterschrift, BA Altona-Projektleitung

Datum: .....
Freigabe:
.....
Unterschrift, arbos Freiraumplanung

Datum: .....
Geprüft:
.....
Unterschrift, Technische Aufsicht

Datum: .....
Freigabe:
.....
Unterschrift, BA Altona-Abteilungsleitung