
# Nordseite

# Behringstraße

230A

km 0+262.507

# Südseite

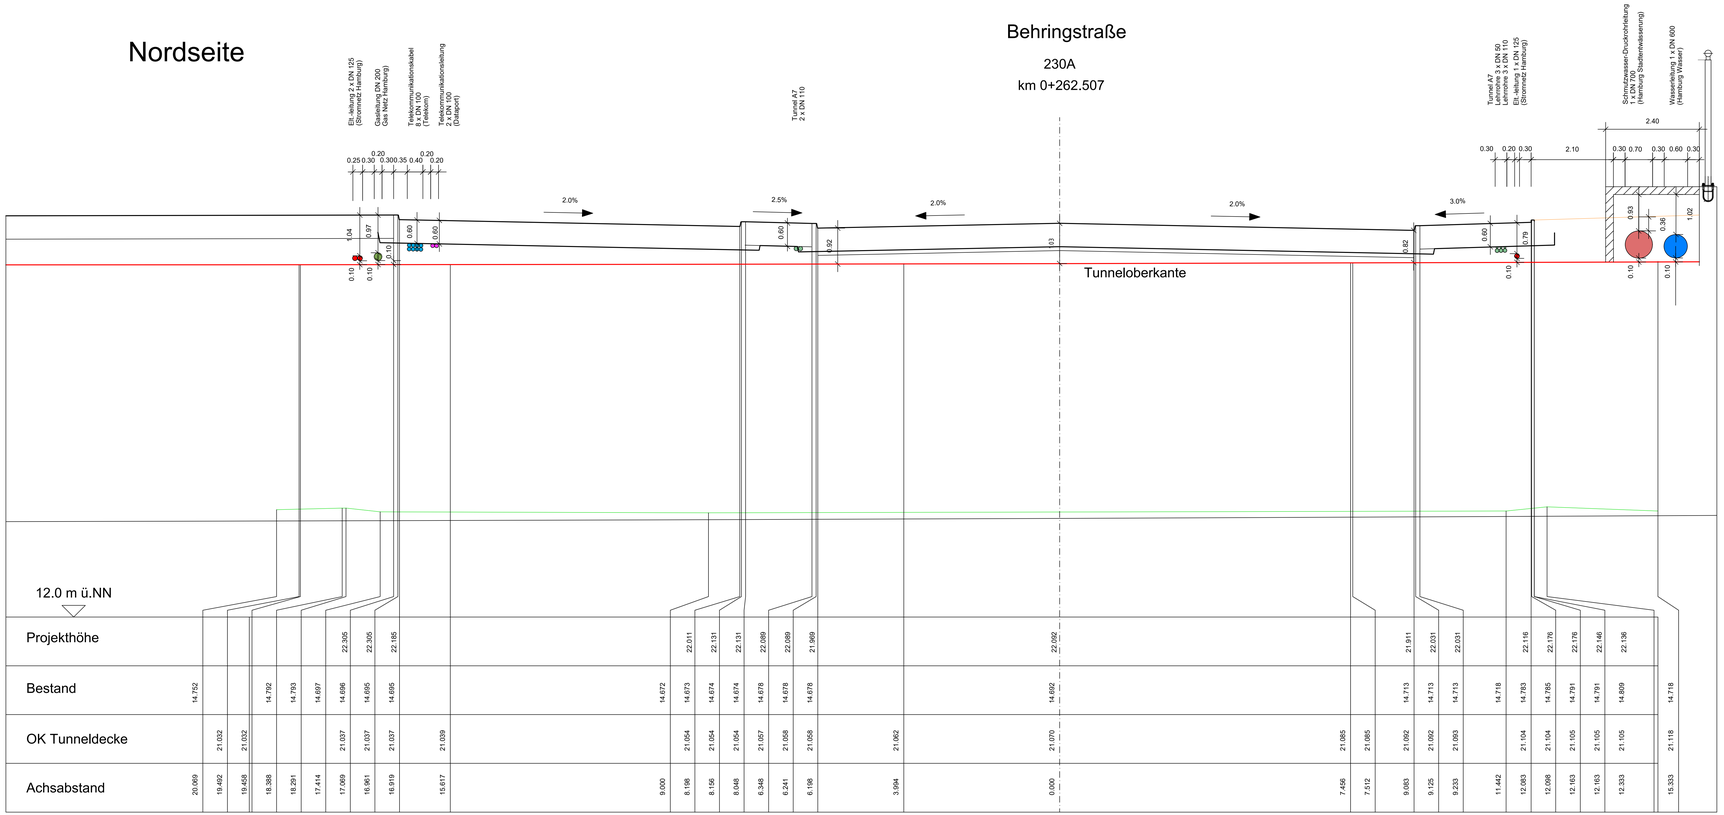


Vorschlag zur Einhausung der Druckleitung HSE/HWW


merkel

Dipl.-Ing. Nils Christoph Merkel
Beratender Ingenieur
Planung, Bauleitung, Gutachten
Zertifiziert nach DIN EN ISO 9001:2008

Johann-Mohr-Weg 2
22763 Hamburg
Tel.: 040 688 75-75-0, Fax.: 040 688 75 75-11
E-mail: nh.hamburg@merkel-inc.de


| | Datum | Name |
|---|---|---|
| bearbeitet | | Hartwig |
| gezeichnet | | Schleef |
| geprüft | | |

**15 090 000**


**DEGES**
Deutsche Einheit Fernstraßenplanungs- und -bau GmbH
Zimmerstraße 54
10117 Berlin
Telefon (030) 202 43 - 0
Telefax (030) 202 43 - 291
www.deges.de


| | Datum | Zeichen |
|---|---|---|
| Bearb.: | | |
| Gepr.: | | |
| VKE | | |

| Nr. | Art der Änderung | Datum | Zeichen |
|---|---|---|---|
| | | | |

**Vorabzug vom 21.01.2025**

Straßenbauverwaltung
**Freie und Hansestadt Hamburg**
Behörde für Wirtschaft, Verkehr und Innovation
Auftragsverwaltung für die Bundesfernstraßen
Straße: A 7 Station:
PROJIS-Nr.:

Unterlage / Blatt-Nr.:

**Querprofil 0+262.507**
**Leitungstrassen Docke**
Behringstraße

Maßstab: 1 : 50

**A 7, 6/8-streifige Erweiterung**
von der AS HH-Othmarschen bis zur Landesgrenze HH/SH
Planungsabschnitt Altona
AS HH-Othmarschen (m) - AS HH-Volkspark (o)
Bett.-km 155+900 - Bett.-km 152+500
Planfall "Optimaler Städtebau - langer Tunnel"

aufgestellt:
Berlin, den


DEGES
Deutsche Einheit Fernstraßenplanungs- und -bau GmbH
Zimmerstraße 54
10117 Berlin



Dateipfad: V:\projekte\2015\5090000 A7 - Leitungsidentifikation_Abschnitt Altona\02_CAD\03_Entwurf\Plan\Behring Straße AS Othmarschen\Querprofile-Behringstraße 250121.dwg
zuletzt bearbeitet und vorgeprüft am: 21.01.2025 durch: