




Schnitt J - J' Kleingartenanlage Cluster 7

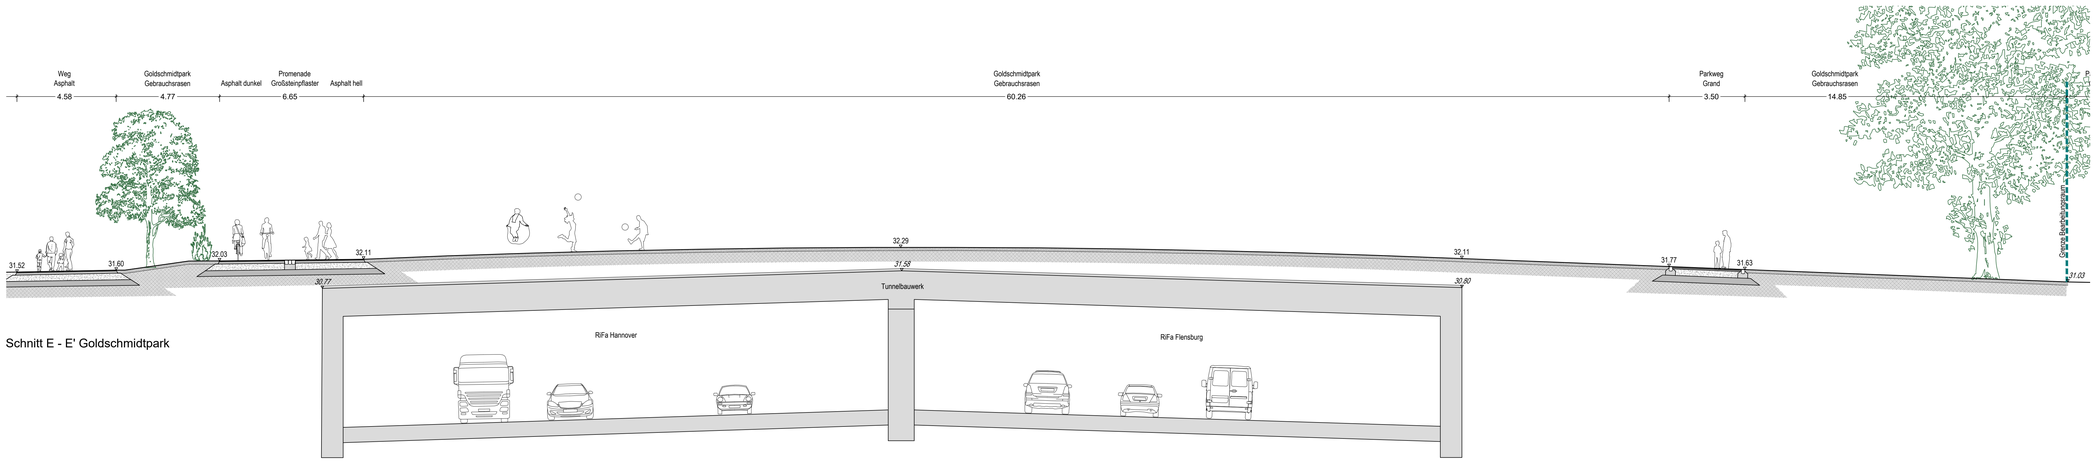


Schnitt E - E' Goldschmidtpark

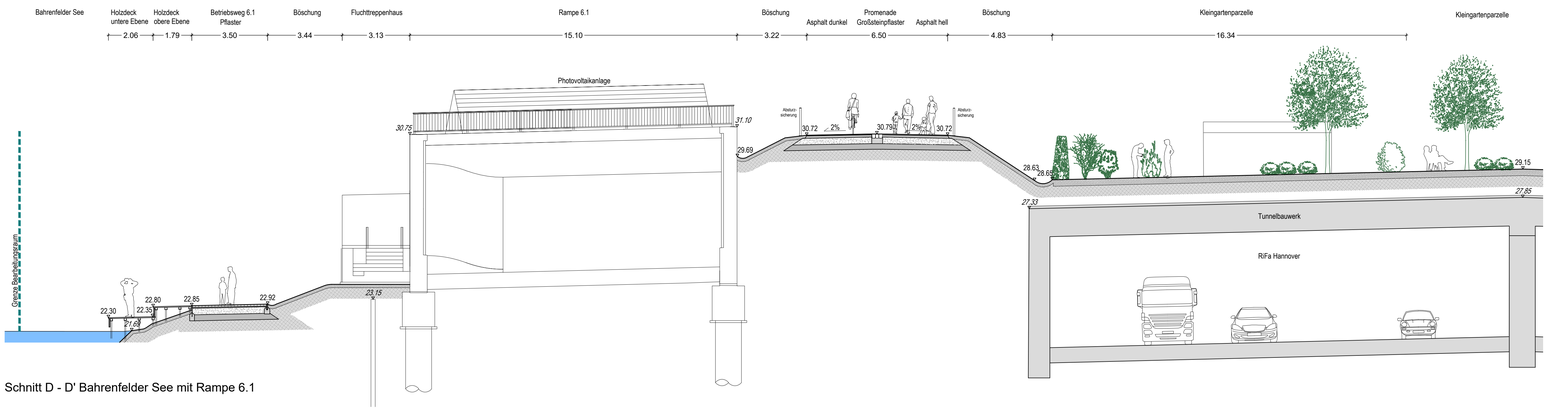


Schnitt D - D' Bahrenfelder See mit Rampe 6.1

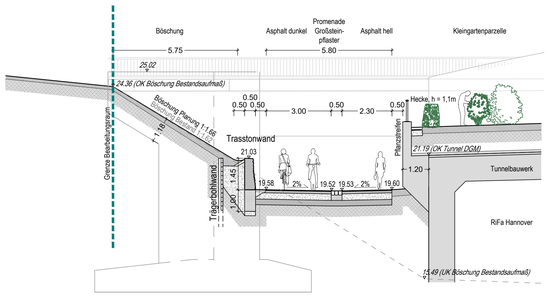

Schnitt A - A' Südlich Unterführung S-Bahn-Brücke

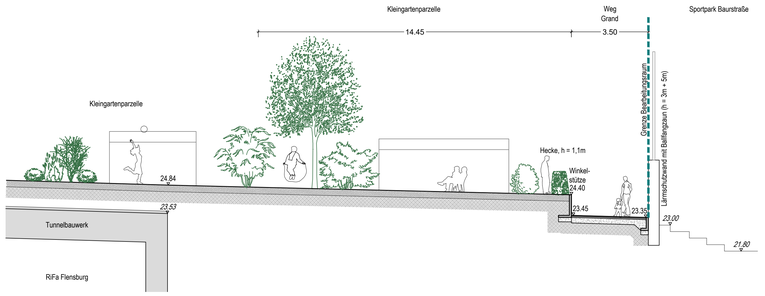

Schnitt B - B' Übergang Kleingartenanlage Sportpark Baurstraße

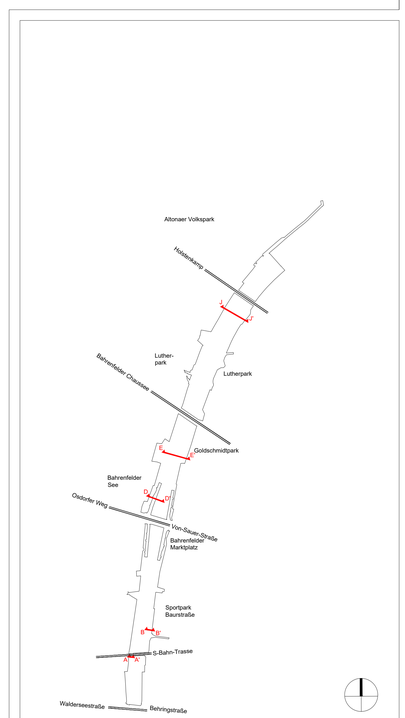

Plangrundlagen gemäß Planliste:
201618-DA7-Liste Plangrundlagen-230228

arbos
FREIRAUMPLANUNG

GmbH
Greis · Köster
Steindamm 105
20099 Hamburg
T. 040-284 09 49-0
F. 040-284 09 49-29

Index	Änderungen und Ergänzungen	Bearbeitet (Name)	Leit- / Kurzzeichen und Unterschrift	Datum

Auftraggeber: Freie und Hansestadt Hamburg
Behörde für Stadtentwicklung und Wohnen
Amt für Landesplanung und Stadtentwicklung
Abteilung Projekte
Projektgruppe Deckel A7

Realisierungsträger: Freie und Hansestadt Hamburg
Bezirksamt Altona
Dezernat Wirtschaft, Bauen und Umwelt
Fachamt Management des öffentlichen Raumes
Abteilung Stadtgrün

Baumaßnahme:
Ausbau A7
Planungsabschnitt Altona

Teilbaumaßnahme:
Parkanlage und Kleingärten
Deckel Altona

Planinhalt: Entwurf Schnitte A - A' / B - B' / D - D' / E - E' / J - J'

Zeichnung Nr: 201618-DA7-ES-10
Maßstab: 1 : 100
Gezeichnet: DT
Datum: 28.02.2023

Datum: ..... Freigabe: .....
Unterschrift, arbos Freiraumplanung

Datum: ..... Geprüft: .....
Unterschrift, Technische Aufsicht

Datum: ..... Bearbeitet: .....
Unterschrift, BSW-Projektleitung

Datum: ..... Freigabe: .....
Unterschrift, BSW-Projektgruppe Deckel

Datum: ..... Bearbeitet: .....
Unterschrift, BA Altona-Projektleitung

Datum: ..... Freigabe: .....
Unterschrift, BA Altona-Abteilungsleitung