


Schnitt H-H'

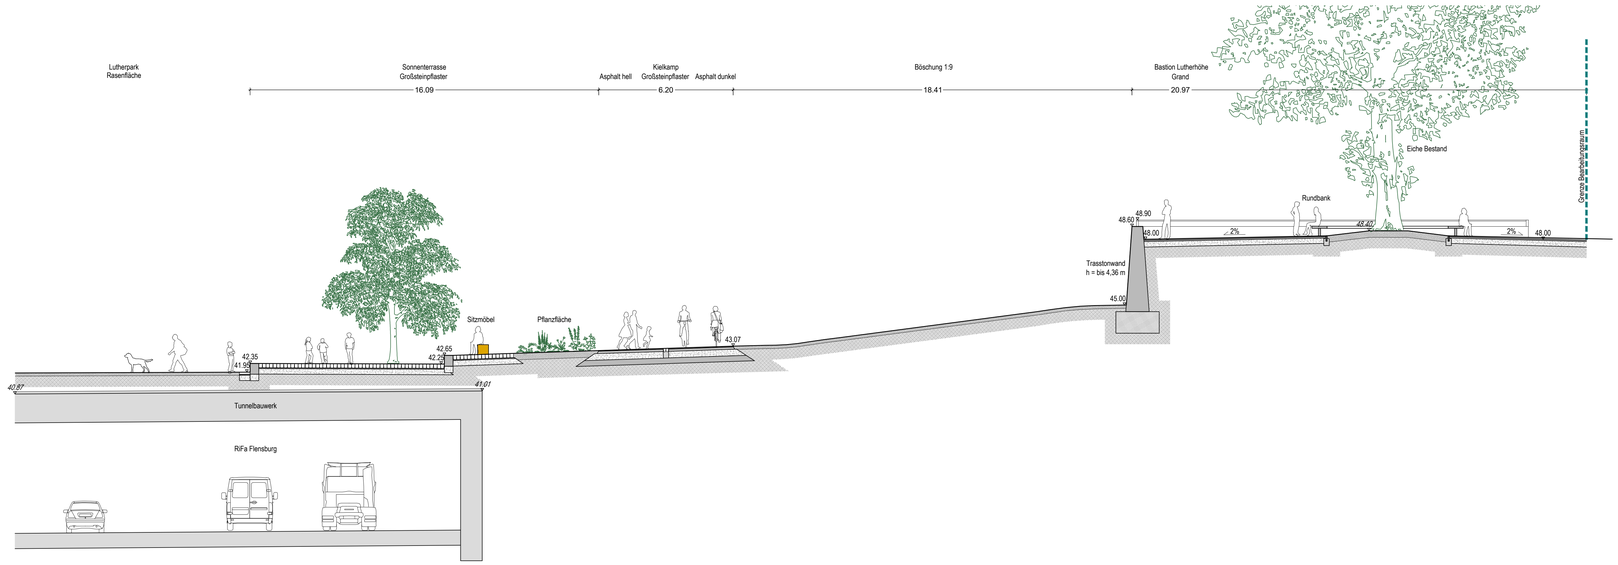


Schnitt I - I' Lutherpark

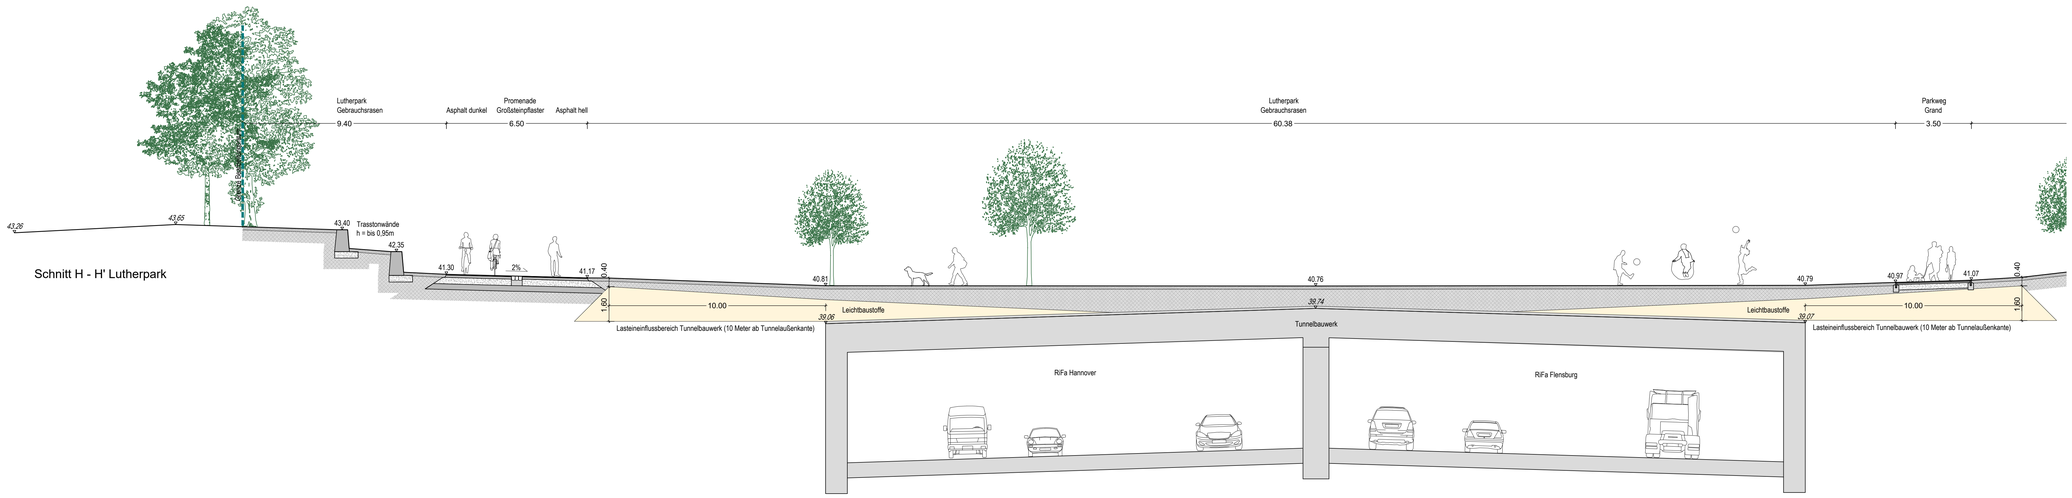

Schnitt H - H' Lutherpark

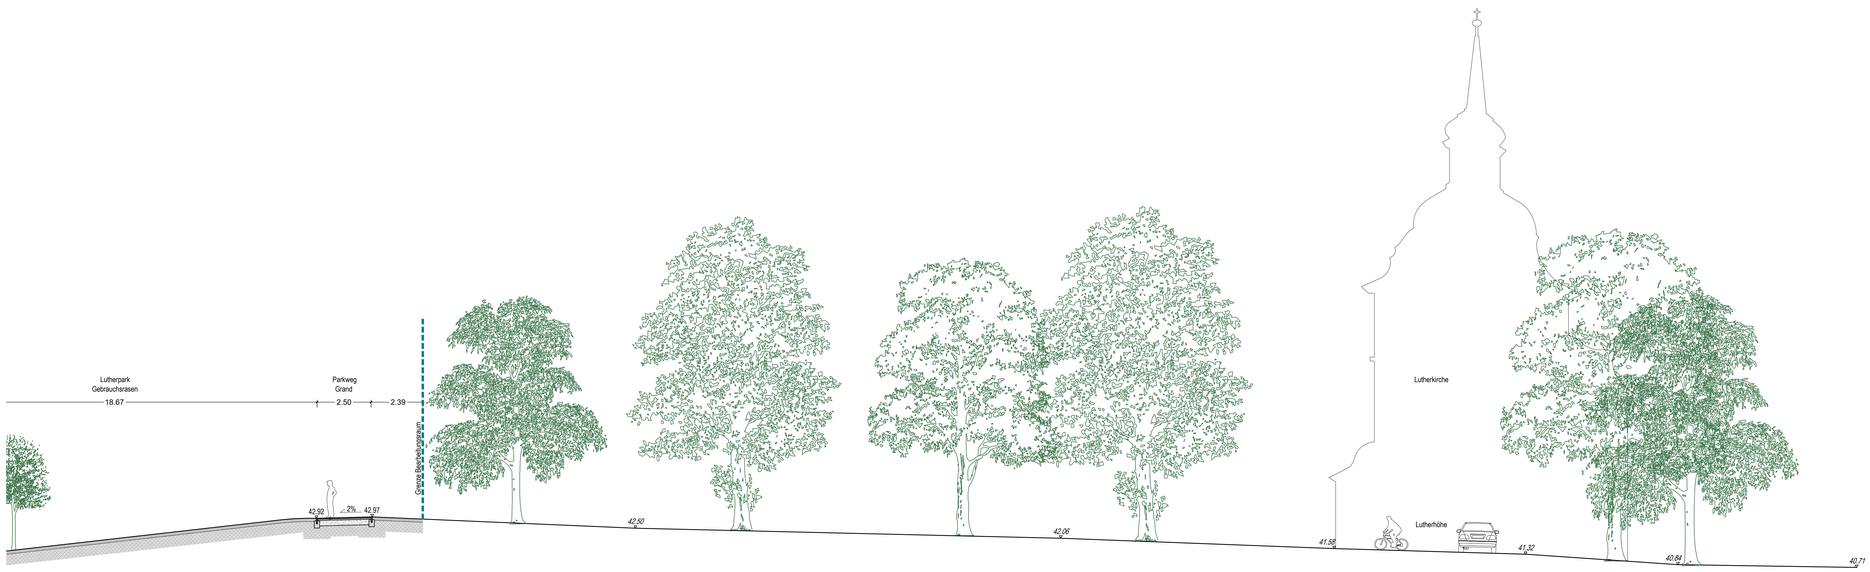

Fortsetzung Schnitt H - H' Lutherpark

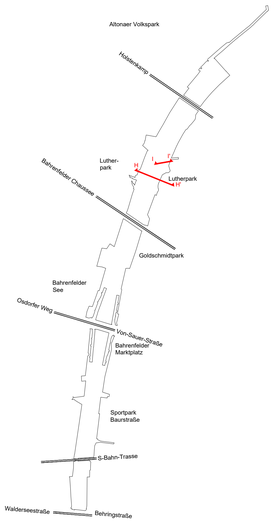

Plangrundlagen gemäß Planliste:
201618-DA7-Liste Plangrundlagen-230228

arbos
FREIRAUMPLANUNG

GmbH
Greis · Köster
Steindamm 105
20099 Hamburg
T. 040-284 09 49-0
F. 040-284 09 49-29

Index	Änderungen und Ergänzungen	Bearbeitet (Name)	Leit- / Kurzzeichen und Unterschrift	Datum

Auftraggeber:
Freie und Hansestadt Hamburg
Behörde für Stadtentwicklung und Wohnen
Amt für Landesplanung und Stadtentwicklung
Abteilung Projekte
Projektgruppe Deckel A7

Realisierungsträger:
Freie und Hansestadt Hamburg
Bezirksamt Altona
Dezernat Wirtschaft, Bauen und Umwelt
Fachamt Management des öffentlichen Raumes
Abteilung Stadtgrün

Baumaßnahme:
Ausbau A7
Planungsabschnitt Altona

Teilbaumaßnahme:
Parkanlage und Kleingärten
Deckel Altona

Planinhalt: Entwurf Schnitte H - H' / I -I'

Zeichnung Nr: 201618-DA7-ES-40
Maßstab: 1 : 100
Gezeichnet: DT
Datum: 28.02.2023

Datum: ..... Freigabe: ..... Unterschrift, arbos Freiraumplanung

Datum: ..... Geprüft: ..... Unterschrift, Technische Aufsicht

Datum: ..... Bearbeitet: ..... Unterschrift, BSW-Projektleitung

Datum: ..... Freigabe: ..... Unterschrift, BSW-Projektgruppe Deckel

Datum: ..... Bearbeitet: ..... Unterschrift, BA Altona-Projektleitung

Datum: ..... Freigabe: ..... Unterschrift, BA Altona-Abteilungsleitung