




Trasstonwand 10 - Lutherpark West

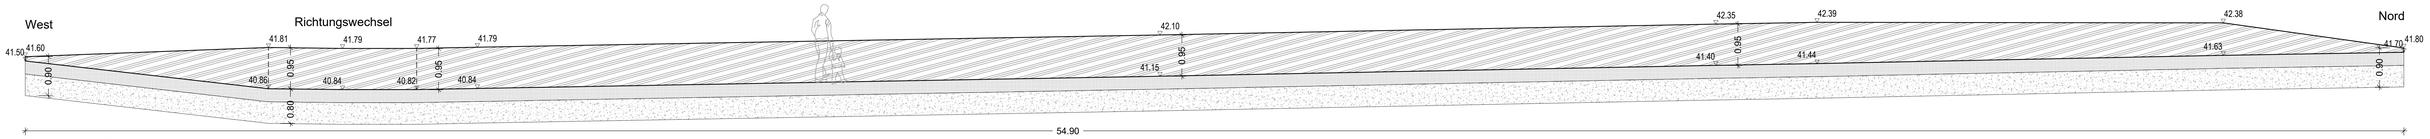


Trasstonwand 9 - Lutherpark West

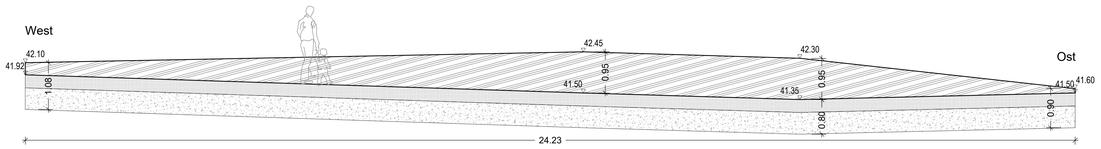


Trasstonwand 8 - Lutherpark West

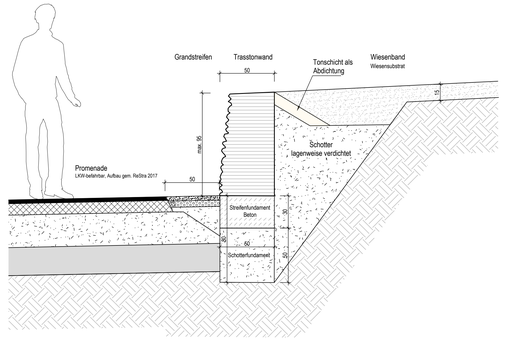


Systemschnitt Trasstonwand, M 1 : 20

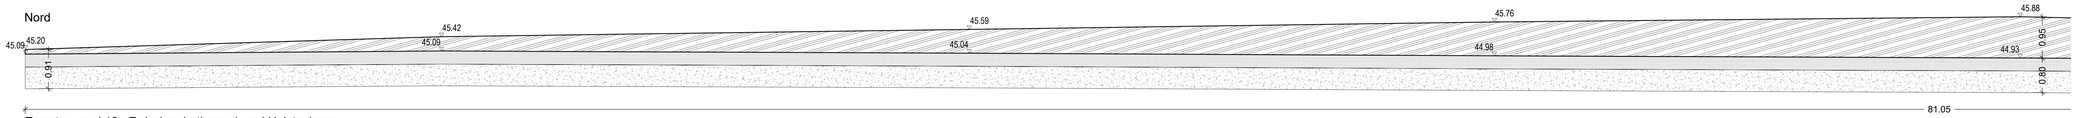


Trasstonwand 12 - Zwischen Lutherpark und Holstenkamp

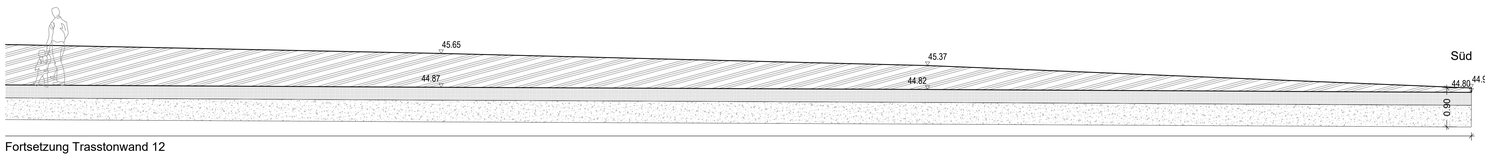

Fortsetzung Trasstonwand 12

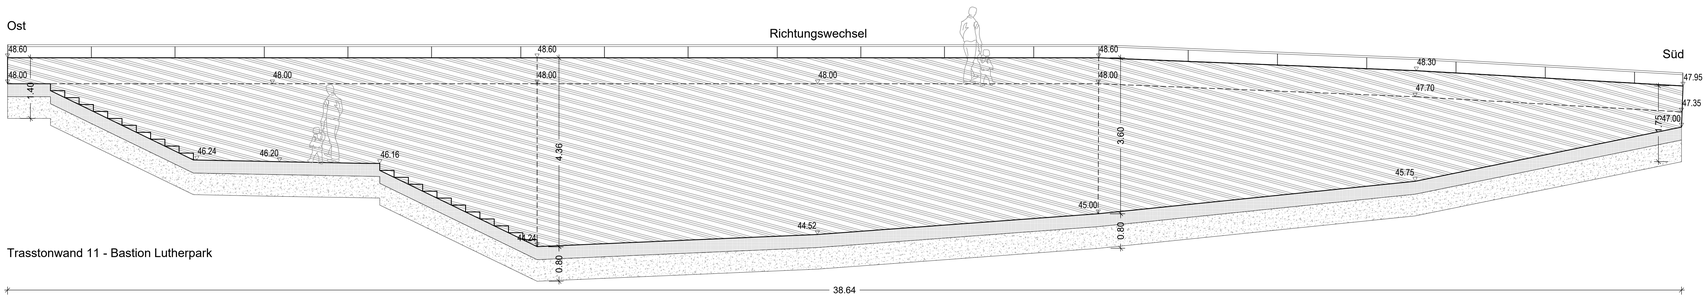

Trasstonwand 11 - Bastion Lutherpark

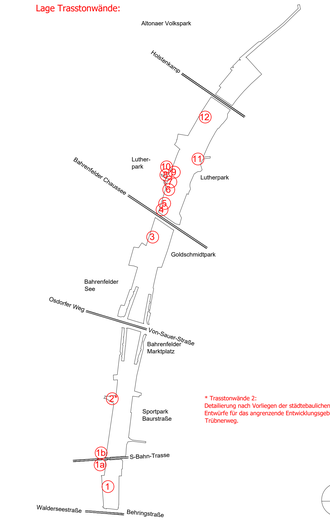

* Trasstonwände 2:
Detailierung nach Vorliegen der städtebaulichen Entwürfe für das angrenzende Entwicklungsgebiet Trabrennweg.

Plangrundlagen gemäß Planliste:
201618-DA7-Liste Plangrundlagen-230228

arbos
FREIRAUMPLANUNG

GmbH
Greis · Köster
Steindamm 105
20099 Hamburg
T. 040-284 09 49-0
F. 040-284 09 49-29

Index	Änderungen und Ergänzungen	Bearbeitet (Name)	Leit- / Kurzzeichen und Unterschrift	Datum

Auftraggeber: Freie und Hansestadt Hamburg
Behörde für Stadtentwicklung und Wohnen
Amt für Landesplanung und Stadtentwicklung
Abteilung Projekte
Projektgruppe Deckel A7

Realisierungsträger: Freie und Hansestadt Hamburg
Bezirksamt Altona
Dezernat Wirtschaft, Bauen und Umwelt
Fachamt Management des öffentlichen Raumes
Abteilung Stadtgrün

Baumaßnahme:
Ausbau A7
Planungsabschnitt Altona

Teilbaumaßnahme:
Parkanlage und Kleingärten
Deckel Altona

Planinhalt: Entwurf Detail Abwicklungen Trasstonwände 2

Zeichnung Nr: 201618-DA7-ED-090
Maßstab: 1 : 50 / 1 : 20
Gezeichnet: DT
Datum: 28.02.2023

Datum: ____ Freigabe: ____ Unterschrift, arbos Freiraumplanung
Datum: ____ Geprüft: ____ Unterschrift, Technische Aufsicht
Datum: ____ Bearbeitet: ____ Unterschrift, BSW-Projektleitung
Datum: ____ Freigabe: ____ Unterschrift, BSW-Projektgruppe Deckel
Datum: ____ Bearbeitet: ____ Unterschrift, BA Altona-Projektleitung
Datum: ____ Freigabe: ____ Unterschrift, BA Altona-Abteilungsleitung