
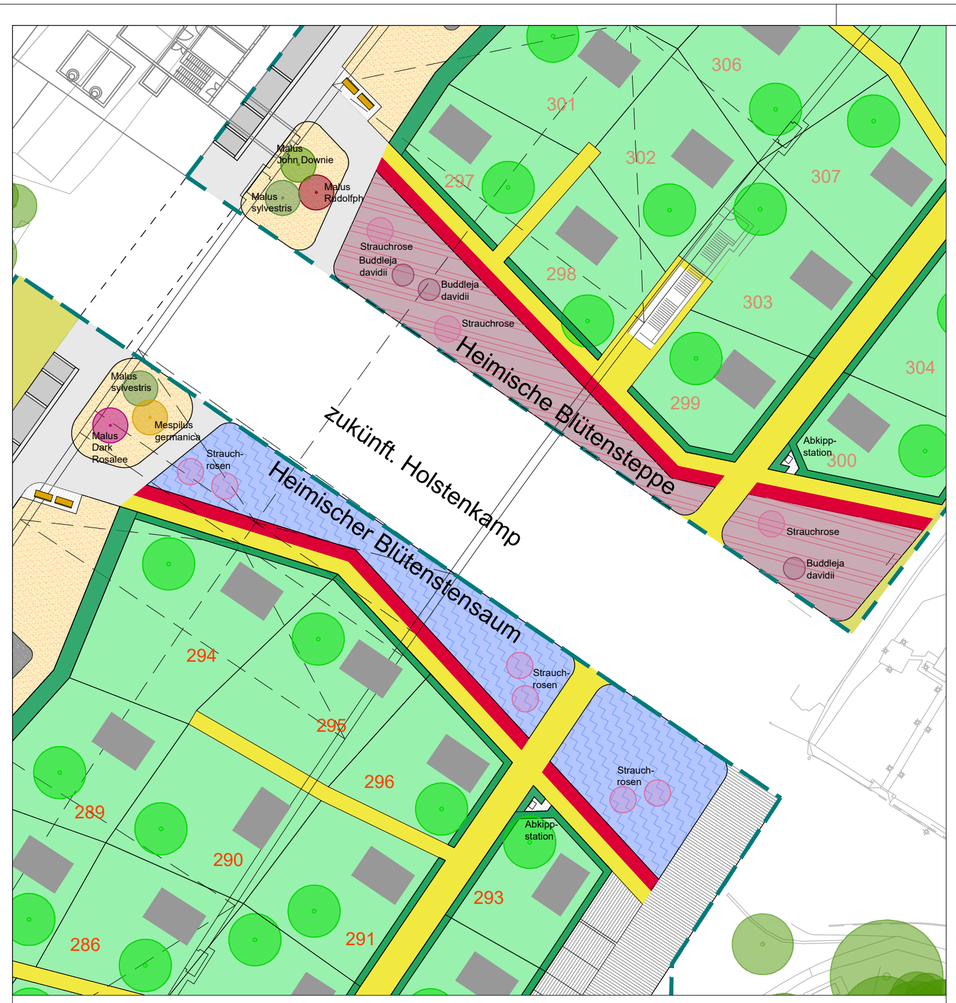


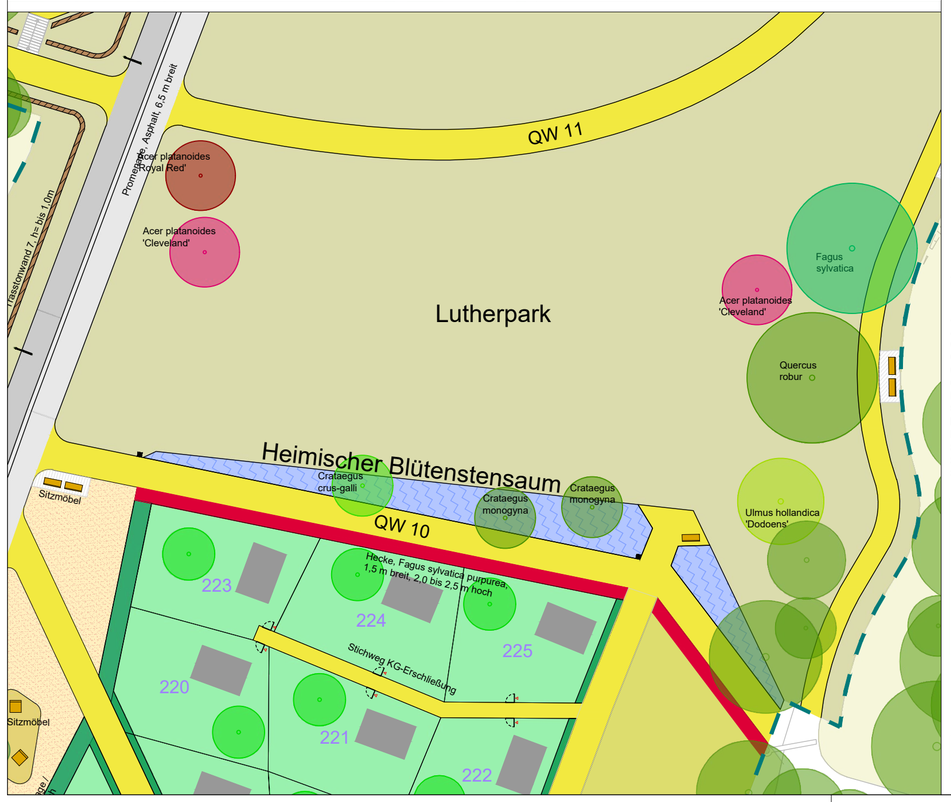

Staudenmix - Heimischer Blütensaum

Agrimonia eupatoria	Odermenning
Buphtahlmum salicifolium	Ochsenauge
Campanula persicifolium	Glockenblume
Helleborus foetidus	Stinkene Nieswurz
Molonia arundinacea	Pfeifengras
Tanacetum coymbosum	Strauß-Margerite

Staudenmix - Heimische Blütensteppe

Anthericum ramosum	Graslilie
Aster amellus	Berg-Aster
Campanula rotundifolia	Rundblättrige Glockenblume
Carex humilis	Erd-Segge
Crinitaria linosyris	Goldhaaraster
Carlina acaulis	Wetterdistel
Dianthus carthusianorum	Karthäuser-Nelke
Gentiana cruciata	Kreuz-Enzian
Linum perenne	Stauden-Lein
Pulsatilla vulgaris	Kuhschelle
Sedum telephium	Fetthenne
Stipa pennata	Echtes Federgras
Stachys recta	Aufrechter Ziest

Wiesenband

INDEX	BEMERKUNG	DATUM	NAME

arbos
FREIRAUMPLANUNG

GmbH
Greis · Köster

Steindamm 105
20099 Hamburg

T. 040-284 09 49-0
F. 040-284 09 49-29

Index	Änderungen und Ergänzungen	Bearbeitet (Name)	Leit- / Kurzzeichen und Unterschrift	Datum

Auftraggeber:
Freie und Hansestadt Hamburg
Behörde für Stadtentwicklung und Wohnen
Amt für Landesplanung und Stadtentwicklung
Abteilung Projekte
Projektgruppe Deckel A7

Realisierungsträger:
Freie und Hansestadt Hamburg
Bezirksamt Altona
Dezernat Wirtschaft, Bauen und Umwelt
Fachamt Management des öffentlichen Raumes
Abteilung Stadtgrün

Baumaßnahme:
Ausbau A7
Planungsabschnitt Altona

Teilbaumaßnahme:
Parkanlage und Kleingärten
Deckel Altona

Planinhalt:
Pflanzkonzept
querende Straßen und Parkbrücken

Zeichnung Nr: 201618-DA7-ED-140
Maßstab: 1 : 500

Gezeichnet: BV
Datum: 28.02.2023

Datum: .....
Bearbeitet:
.....
Unterschrift, BSW-Projektleitung

Datum: .....
Freigabe:
.....
Unterschrift, BSW-Projektgruppe Deckel

Datum: .....
Bearbeitet:
.....
Unterschrift, BA Altona-Projektleitung

Datum: .....
Freigabe:
.....
Unterschrift, arbos Freiraumplanung

Datum: .....
Geprüft:
.....
Unterschrift, Technische Aufsicht

Datum: .....
Freigabe:
.....
Unterschrift, BA Altona-Abteilungsleitung