




teilweise Verbreiterung Radweg
Siehe Protokoll:
- 25-02-11_A7 Deckel Altona_Verbreiterung Radweg_Prot Ergänzung 06.02.2025.pdf

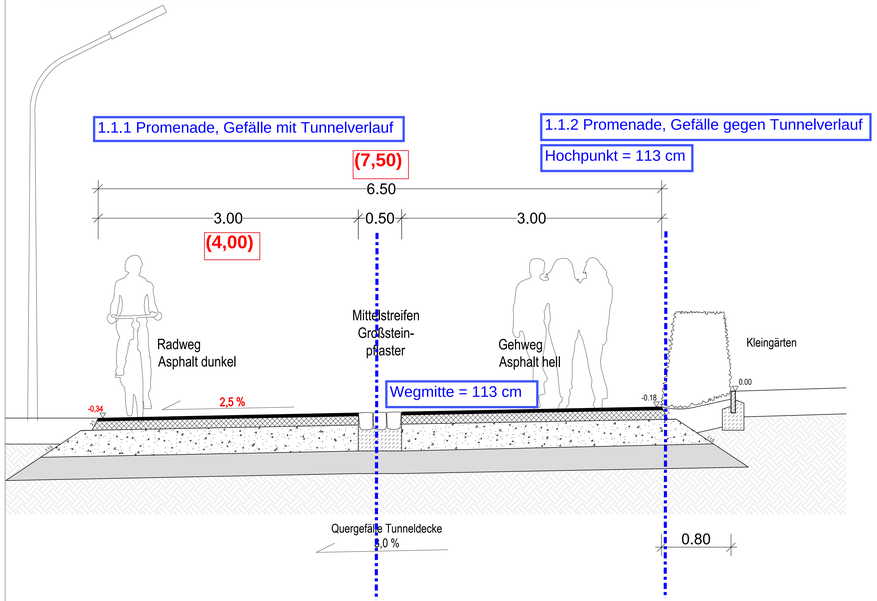


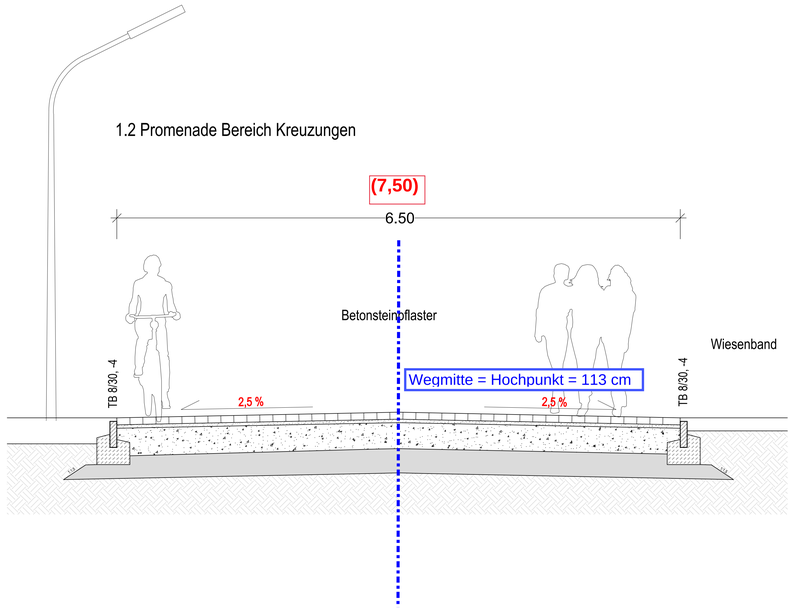

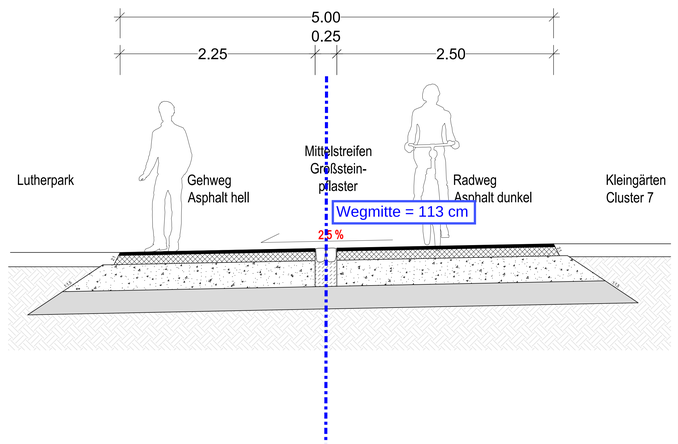

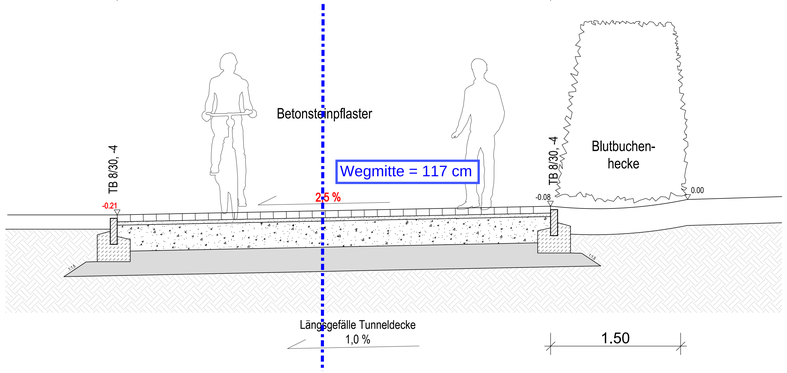


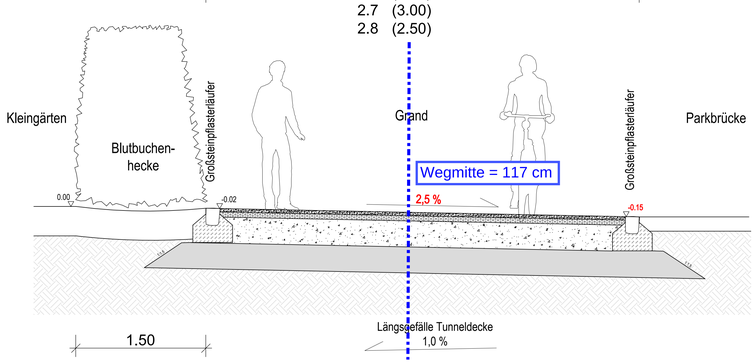

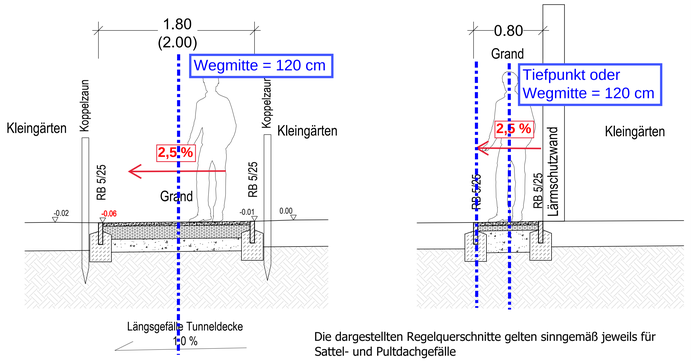


Die dargestellten Regelquerschnitte gelten sinngemäß jeweils für Sattel- und Pultdachgefälle

3.1.1 Kleingartenerschließungsweg

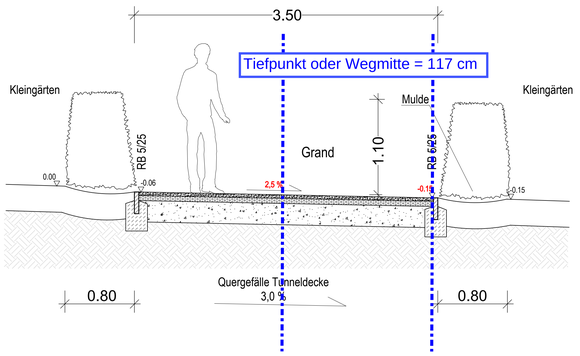

3.1.2 Kleingartenerschließungsweg, abgesenkt

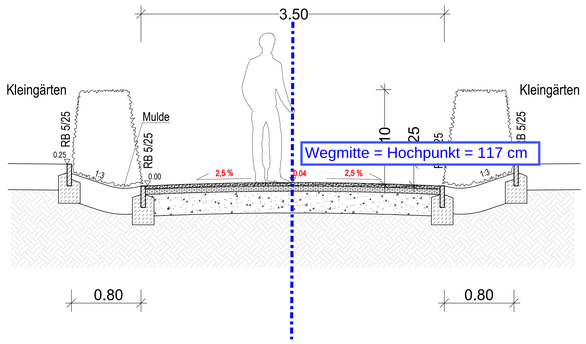

Höhen für Gefälleausbildung ergänzt

Dennis Gleitze
A/MR312-02
26.02.2026

Regelbreiten geändert
Quergefälle geändert bzw. ergänzt

Frank Feinle
A/MR312-01
01.12.2025

arbos
FREIRAUMPLANUNG

GmbH
Greis · Köster
Steindamm 105
20099 Hamburg
T. 040-284 09 49-0
F. 040-284 09 49-29

Index	Änderungen und Ergänzungen	Bearbeitet (Name)	Leit- / Kurzzeichen und Unterschrift	Datum

Auftraggeber: Freie und Hansestadt Hamburg
Behörde für Stadtentwicklung und Wohnen
Amt für Landesplanung und Stadtentwicklung
Abteilung Projekte
Projektgruppe Deckel A7

Realisierungsträger: Freie und Hansestadt Hamburg
Bezirksamt Altona
Dezernat Wirtschaft, Bauen und Umwelt
Fachamt Management des öffentlichen Raumes
Abteilung Stadtgrün

Baumaßnahme: Ausbau A7
Planungsabschnitt Altona

Teilbaumaßnahme: Parkanlage und Kleingärten
Deckel Altona

Planinhalt: Entwurf Regelquerschnitte
Wegebau & Befestigte Flächen

Zeichnung Nr: 201618-DA7-ED-120
Maßstab: 1 : 25
Gezeichnet: FS
Datum: 28.02.2023

Datum: ... Freigabe: ... Unterschrift, arbos Freiraumplanung
Datum: ... Geprüft: ... Unterschrift, Technische Aufsicht
Datum: ... Bearbeitet: ... Unterschrift, BSW-Projektleitung
Datum: ... Freigabe: ... Unterschrift, BSW-Projektgruppe Deckel
Datum: ... Bearbeitet: ... Unterschrift, BA Altona-Projektleitung
Datum: ... Freigabe: ... Unterschrift, BA Altona-Abteilungsleitung