




Winkelstützwand 9 - Betriebsgebäude Nord, nördlich Holstenkamp

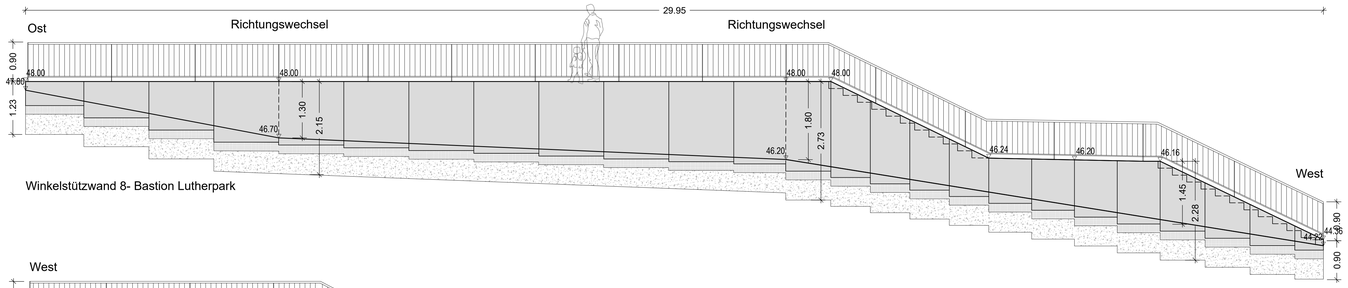


Winkelstützwand 8- Bastion Lutherpark

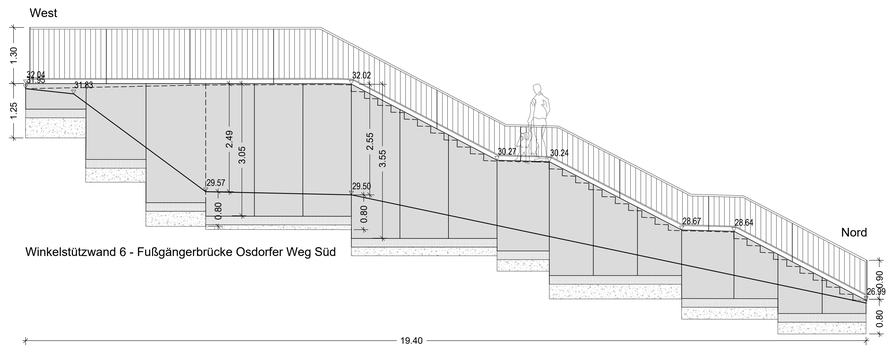


Winkelstützwand 6 - Fußgängerbrücke Osdorfer Weg Süd

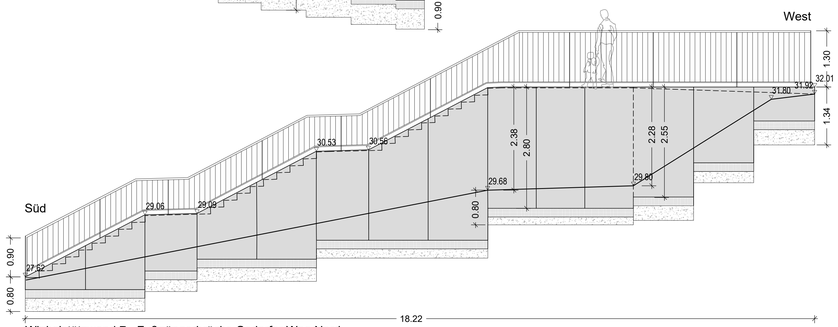


Winkelstützwand 7 - Fußgängerbrücke Osdorfer Weg Nord

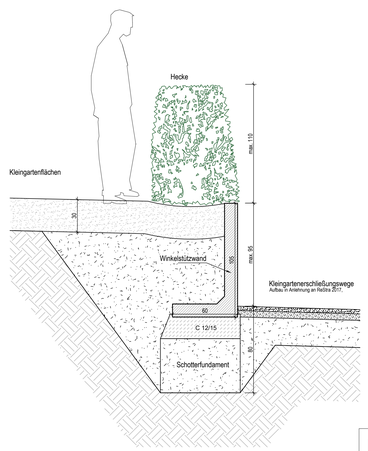


Systemschnitt Winkelstützwand, M 1 : 20

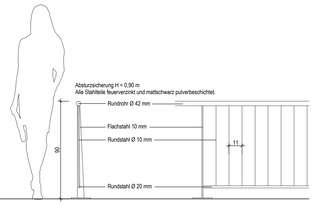


Detail Absturzsicherung, M 1 : 20

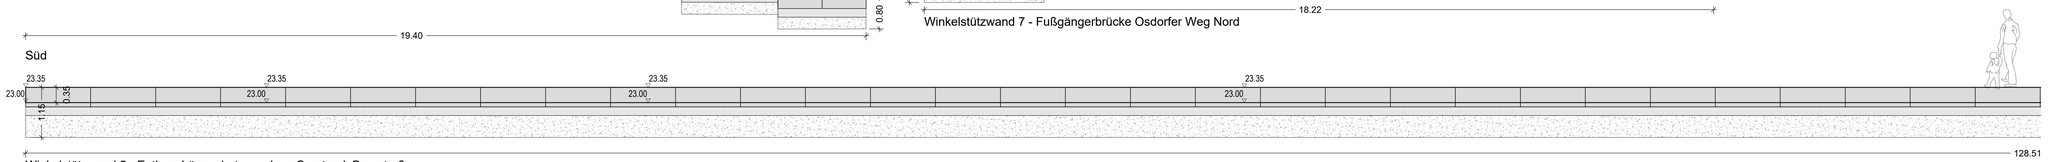


Winkelstützwand 5 - Entlang Lärmschutzwand am Sportpark Baurstraße

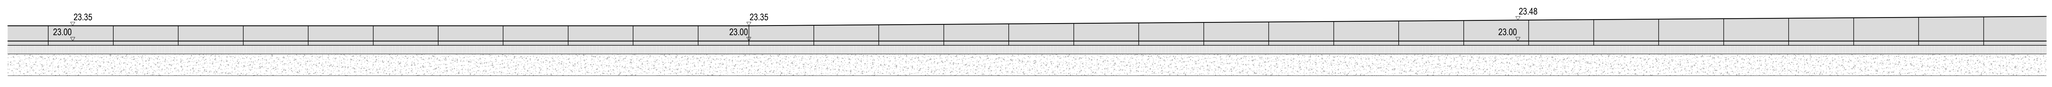


Fortsetzung Winkelstützwand 5

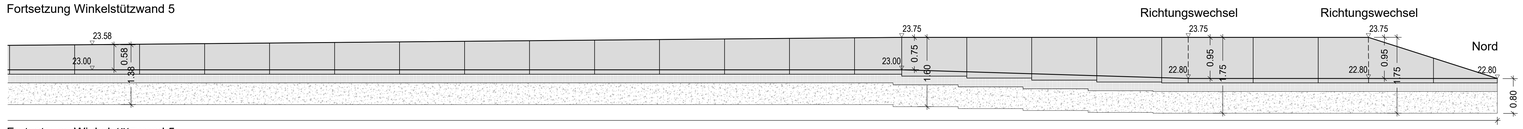


Fortsetzung Winkelstützwand 5

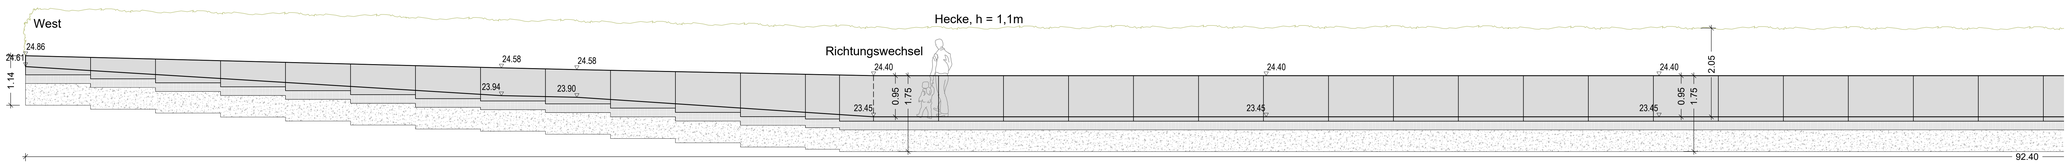


Winkelstützwand 4- Querweg 2 am Sportpark Baurstraße

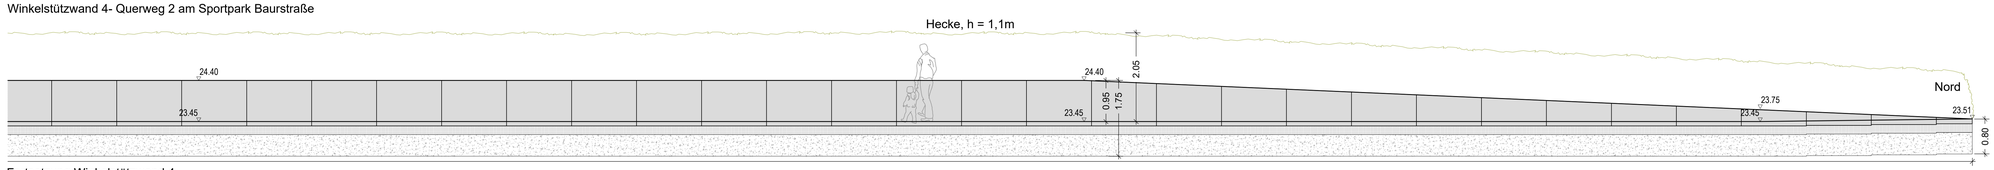

Fortsetzung Winkelstützwand 4

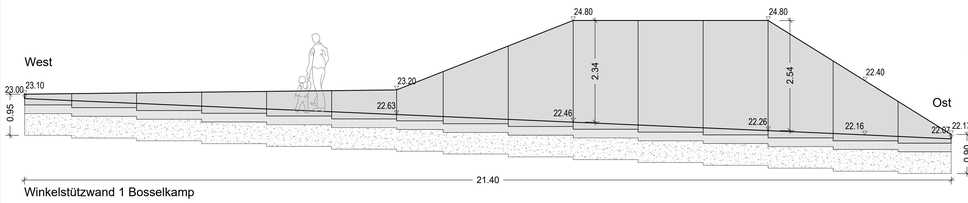

Winkelstützwand 1 Bosselkamp

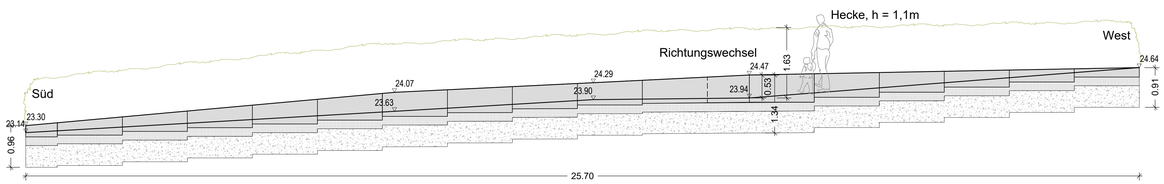

Winkelstützwand 3 - Querweg 2 am Sportpark Baurstraße

Lage Winkelstützwände:



Plangrundlagen gemäß Planliste:
201618-DA7-Liste Plangrundlagen-230228

arbos FREIRAUMPLANUNG

GmbH Steindamm 105 T. 040-284 09 49-0
Greis · Köster 20099 Hamburg F. 040-284 09 49-29

Index	Änderungen und Ergänzungen	Bearbeitet (Name)	Leit- / Kurzzeichen und Unterschrift	Datum

Auftraggeber: Freie und Hansestadt Hamburg
Behörde für Stadtentwicklung und Wohnen
Amt für Landesplanung und Stadtentwicklung
Abteilung Projekte
Projektgruppe Deckel A7

Realisierungsträger: Freie und Hansestadt Hamburg
Bezirksamt Altona
Dezernat Wirtschaft, Bauen und Umwelt
Fachamt Management des öffentlichen Raumes
Abteilung Stadtgrün

Baumaßnahme:
Ausbau A7
Planungsabschnitt Altona

Teilbaumaßnahme:
Parkanlage und Kleingärten
Deckel Altona

Planinhalt: Entwurf Detail Abwicklungen Winkelstützwände

Zeichnung Nr: 201618-DA7-ED-100
Maßstab: 1 : 50 / 1 : 20

Gezeichnet: DT
Datum: 28.02.2023

Datum: ..... Bearbeitet: .....
Unterschrift, BSW-Projektleitung

Datum: ..... Freigabe: .....
Unterschrift, BSW-Projektgruppe Deckel

Datum: ..... Freigabe: .....
Unterschrift, arbos Freiraumplanung

Datum: ..... Geprüft: .....
Unterschrift, Technische Aufsicht

Datum: ..... Bearbeitet: .....
Unterschrift, BA Altona-Projektleitung

Datum: ..... Freigabe: .....
Unterschrift, BA Altona-Abteilungsleitung