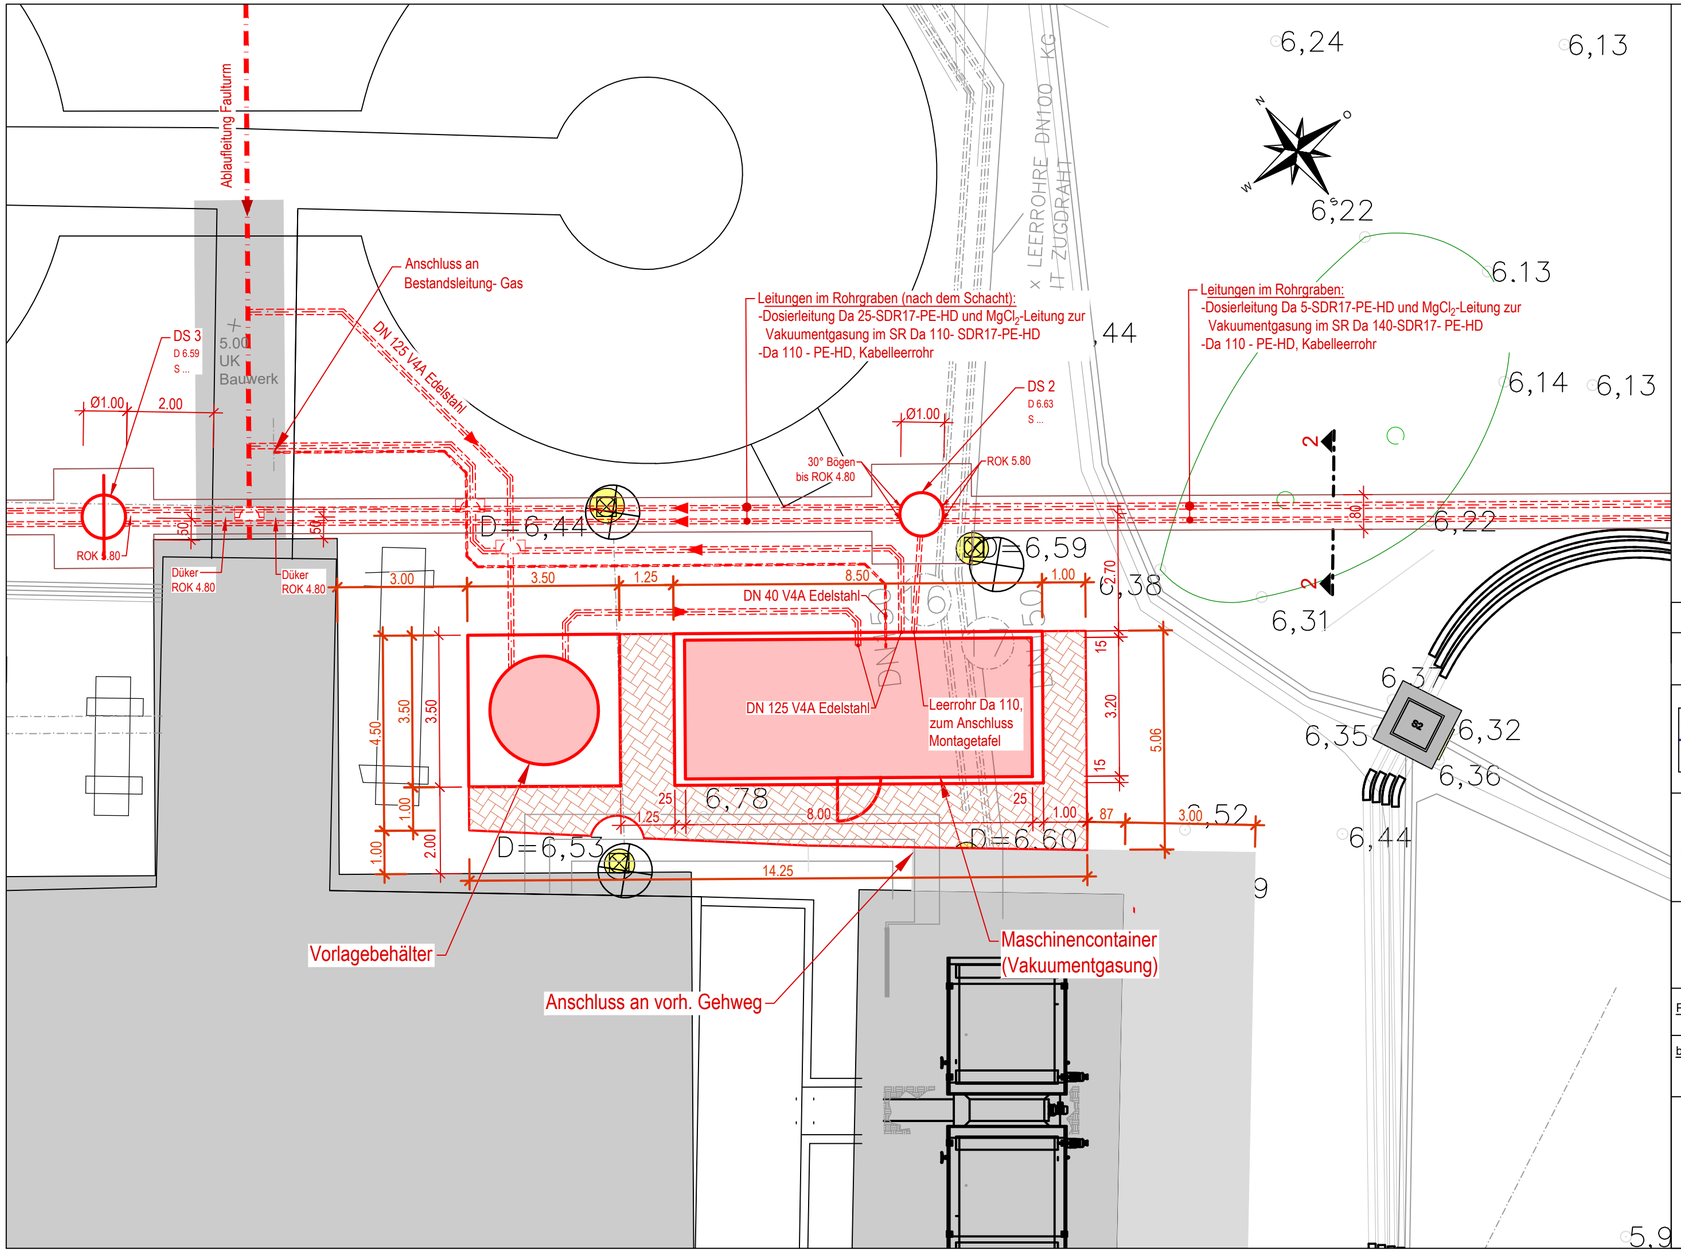

Schnitt 2-2

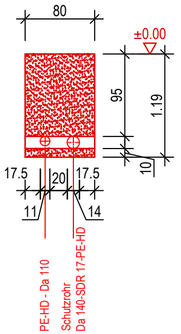

LEGENDE:

- Bauteile vorhanden
- Bauteil geplant
- Oberflächen vorhanden
- Oberflächen geplant
- × 5.00 Geländehöhe vorhanden (Höhenbezug: m NHN)
- × 6.60 Geländehöhe geplant (Höhenbezug: m NHN)

Abwasserbeseitigung Rendsburg

Klärwerk Rendsburg

Erneuerung der Klärschlammentwässerung und Neubau der Klärschlammbehandlung

- AUSFÜHRUNGSPLANUNG -

Lageplanausschnitt - Vakuumentgasung

Projekt Nr.: 488-013	Maßstab: 1:100	Datum: 29.06.2026	Blatt Nr.: KSB_A_LP_02
bearbeitet: Bley/Ehlert	gezeichnet: Schorsch/ Matthies/ Zo.	geprüft: Beyer	

NUR ZUR KALKULATION

Q:\488\488-013\LP5-6_Ausfuehrungspl-LV\Klärschlammbehandlung\cad\03_3D-Bearbeitung\03_Civil3D\Eigene Zeichnungen\A_MP_488-013_Lageplaene_KSB_2026-07-08_Kalkulation.dwg